


INSTALACJE UKŁADANE POD TYNKIEM.
NAD WSZYSTKIMI URZĄDZENIAMI P.POŻ. PRZEWIDZIEC OPRAWĘ AWARYJNA GWARANTUJĄCA Emin=5Lx NA
POSADZCE W POBLIŻU URZĄDZENIA. PRZEWODY PH90 MOCOWANE ZA POMOCĄ UCHWYTÓW
POSIADAJĄCYCH AKTUALNE DOPUSZCZENIE CNBOP.

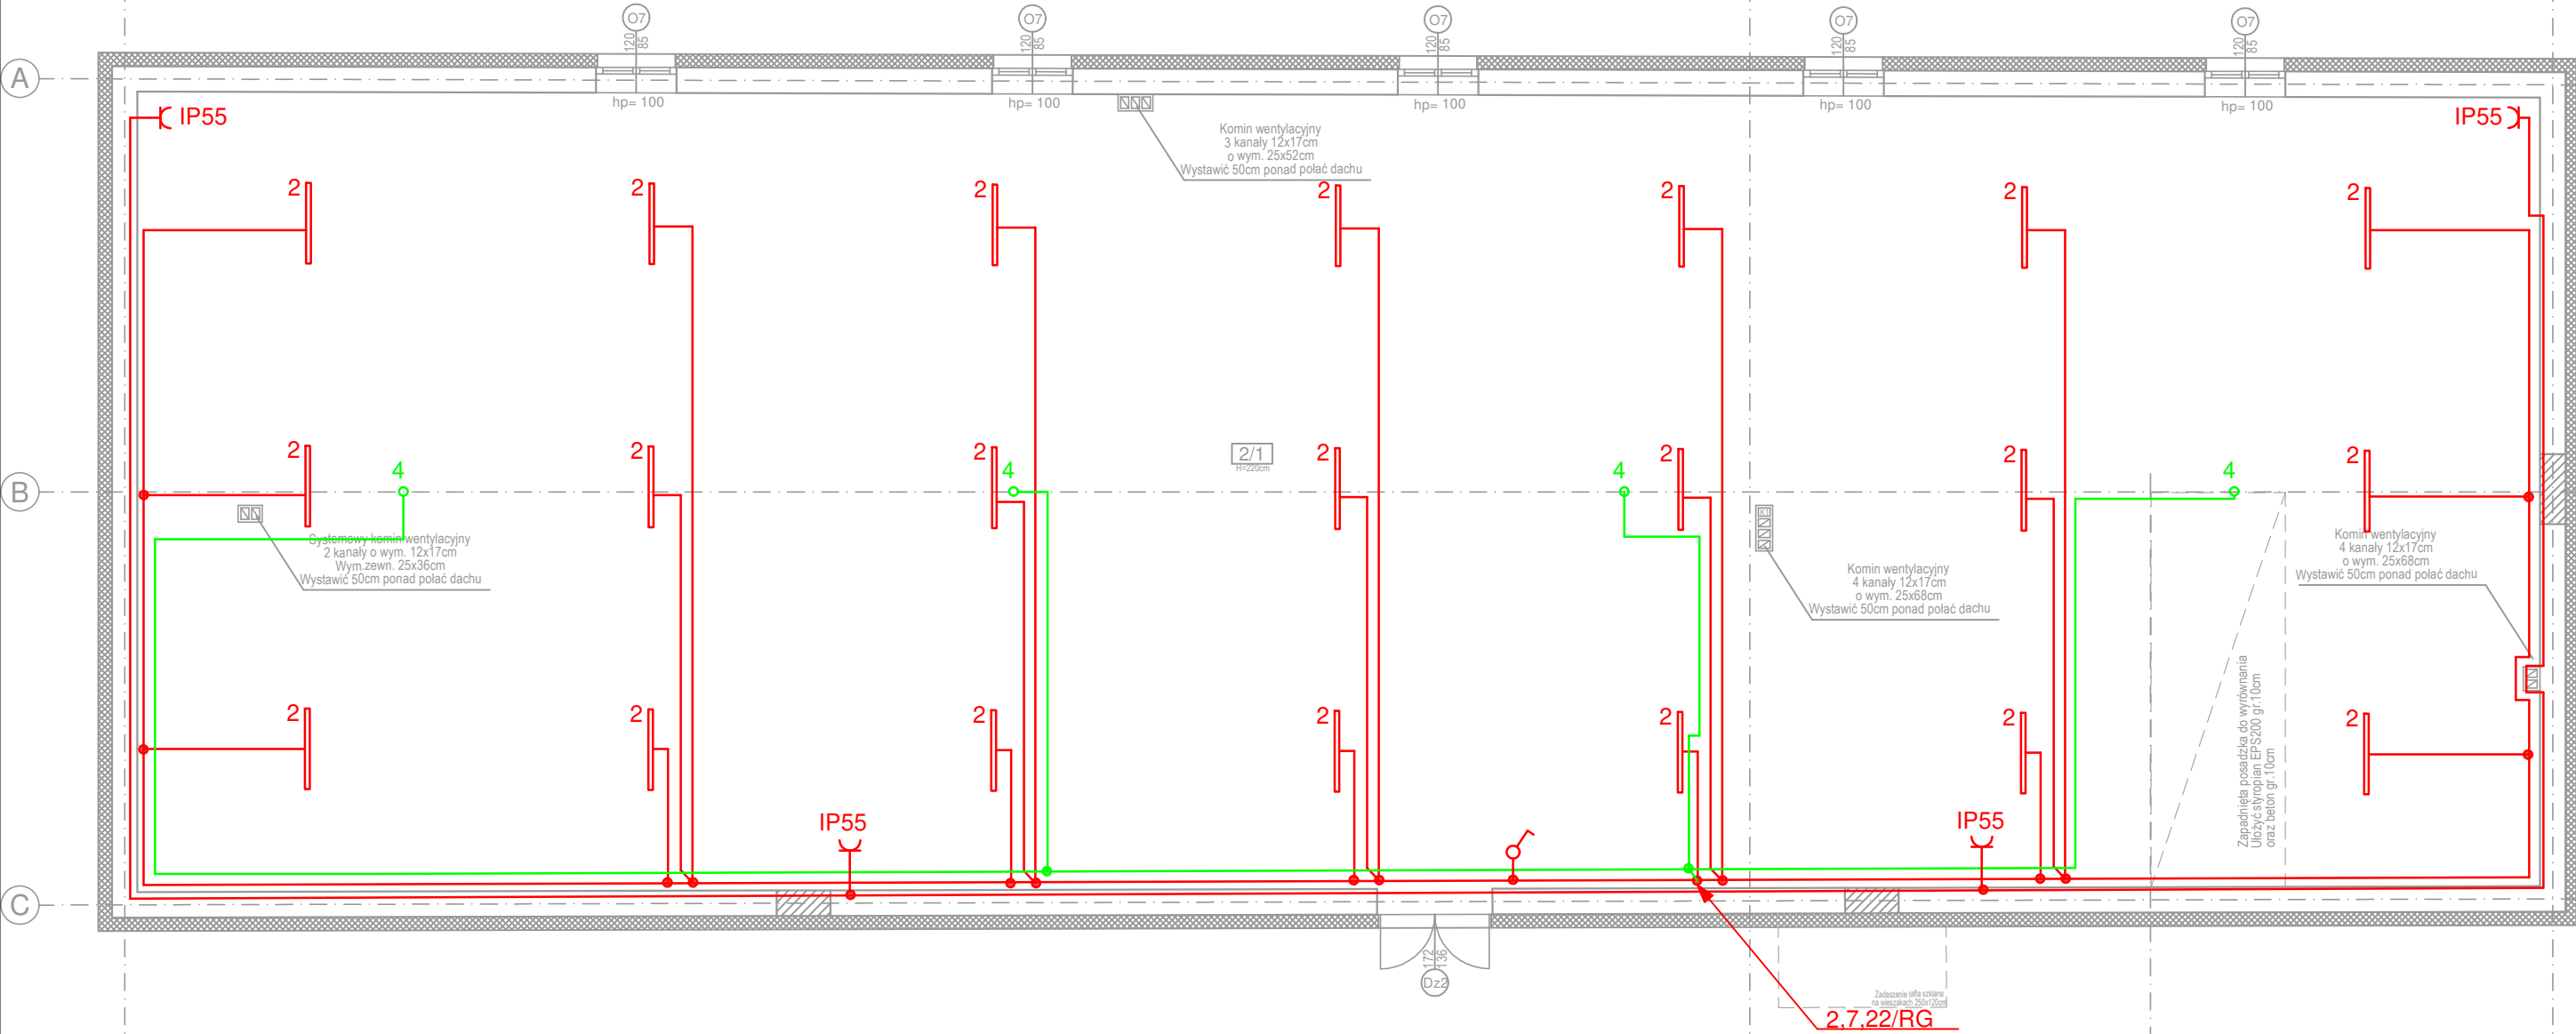

OZNACZENIA

- INSTALACJA WYŁĄCZNIKA PWP
- INSTALACJA OŚWIETLENIA AWARYJNEGO I EWAKUACYJNEGO
- INSTALACJA POŁĄCZEŃ WYRÓWNAWCZYCH
- INSTALACJA OŚWIETLENIA PODSTAWOWEGO
- OPRAWA LED PC IP66 9269 lm 1200x92x58mm 53 W
- OPRAWA LED PC IP66 1200x72x58mm 4635 lm 26W
- OPRAWA LED IP44 1200X300mm 6198 lm 40W
- OPRAWA AWARYJNA CNBOP AT 1H 3W IP65 IK07
- OPRAWA LED PC IP65 4288 lm 24W
- OPRAWA AWARYJNA CNBOP AT 1H 3W IP65
- OPRAWA AWARYJNA CNBOP AT 1H 2W IP65
- OPRAWA AWARYJNA EWAKUACYJNA CNBOP AT 1H 3W
- Z PIKTOGRAMEM ZGODNIE Z PN-ISO 7010



GNIAZDO NATYNKOWE 230VAC/16A/Z IP55
ŁĄCZNIK OŚWIETLENIA JEDNOBIEGUNOWY

PODDASZE			
I.p.	Pomieszczenia	Powierzchnia użytkowa	Posadzka
[]	[]	[m ²]	[m ³]
2/1	Strych użytkowy	423,27	Beton
Razem:		423,27	

Nazwa obiektu budowlanego:	MODERNIZACJA ISTNIEJĄCEGO BUDYNKU MAGAZYNOWEGO W RAMACH PROGRAMU "OCHRONY LUDNOŚCI I OBRONY CYWILNEJ"		
Adres obiektu budowlanego:	080207_2 MASZEWO - GMINA / 0007 MASZEWO / DZ.NR 233/2		E/06 1:100
Tytuł rysunku:	RZUT PODDASZA - INST. ELEKTR.		
Architekt projektant:	mgr inż. Marek Wrotkowski upr. LBS/0055/PBE/18 spec. elektr.		01.10.2025r.
Architekt sprawdzający:	inż. Ryszard Grzegorzewski upr. 3/69 spec. elektr.		
PRACOWNIA PROJEKTOWO - USŁUGOWA. 66-110 Babimost, ul. Piłsudskiego 83; tel:/068/ 351 28 71; bogdan.radny@op.pl			