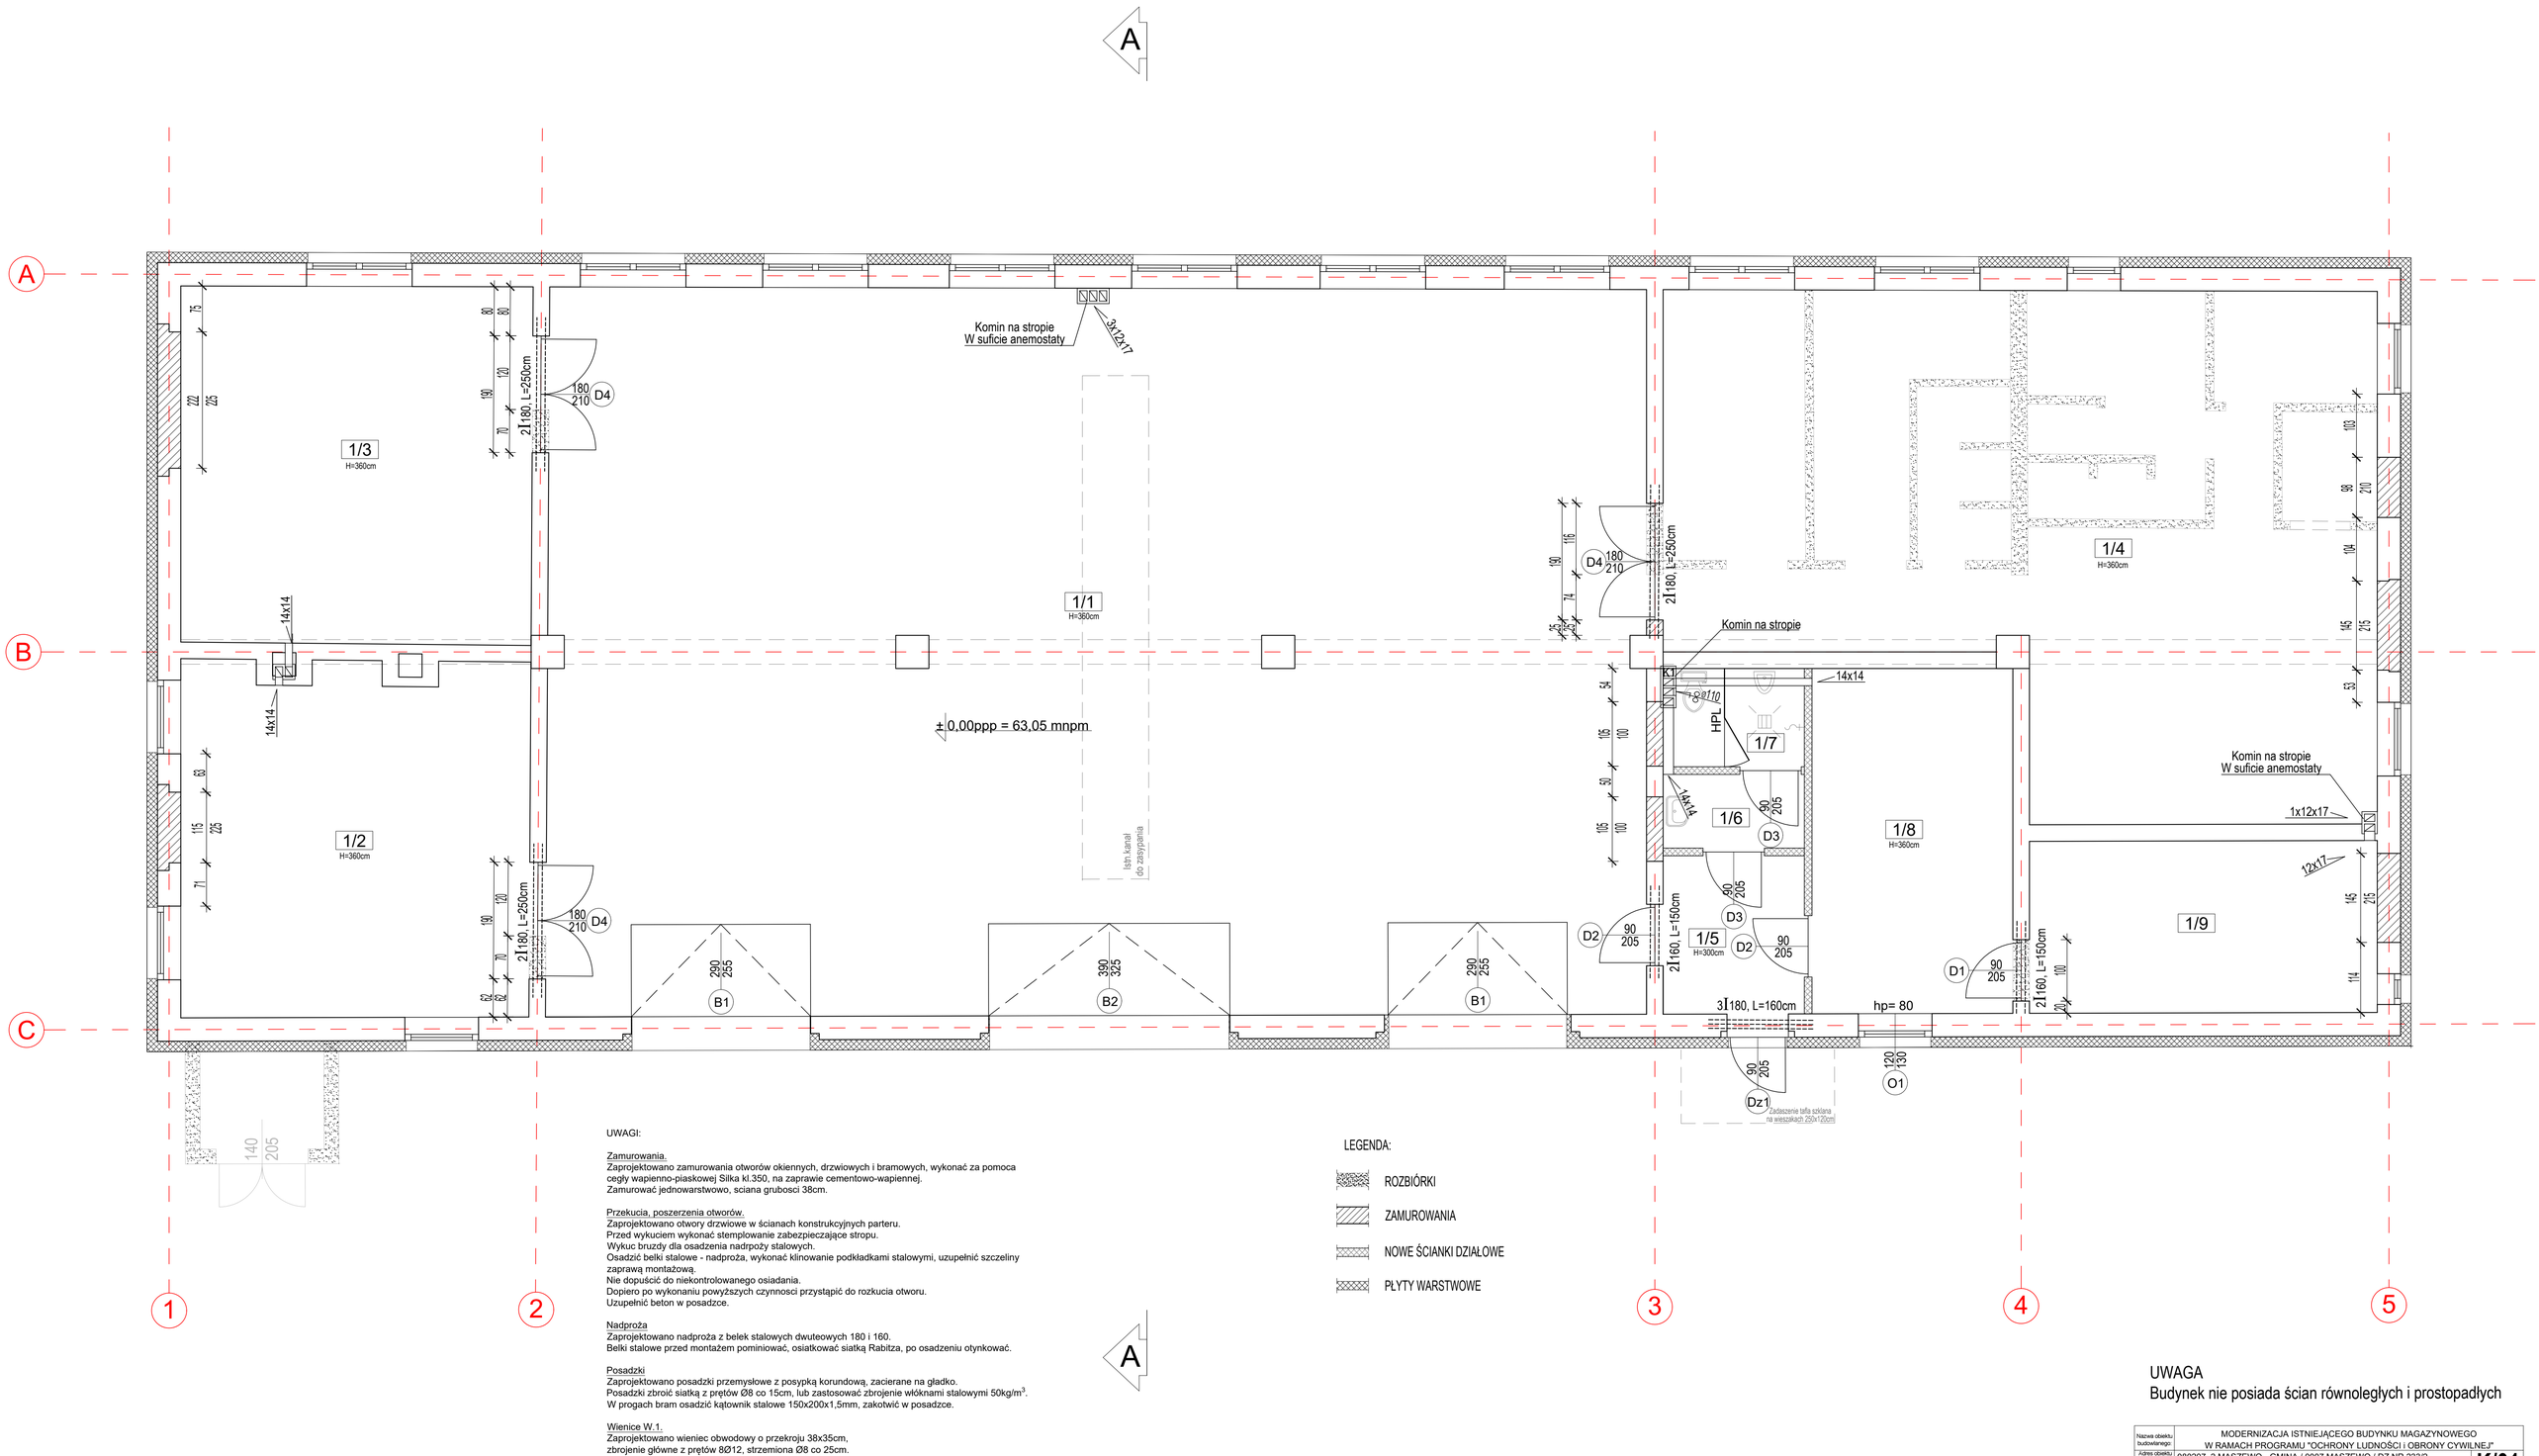

UWAGI:

Zamurowania.
Zaprojektowano zamurowania otworów okiennych, drzwiowych i bramowych, wykonać za pomoca cegły wapienno-piaskowej Silka kl.350, na zaprawie cementowo-wapiennej.
Zamurować jednowarstwowo, sciana grubosci 38cm.

Przekucia, poszerzenia otworów.
Zaprojektowano otwory drzwiowe w ścianach konstrukcyjnych parteru.
Przed wykuciem wykonać stemplowanie zabezpieczające stropu.
Wykuc bruzdy dla osadzenia nadproży stalowych.
Osadzić belki stalowe - nadproża, wykonać klinowanie podkładkami stalowymi, uzupełnić szczeliny zaprawą montażową.
Nie dopuścić do niekontrolowanego osiadania.
Dopiero po wykonaniu powyższych czynnosci przystąpić do rozkucia otworu.
Uzupełnić beton w posadzce.

Nadproża
Zaprojektowano nadproża z belek stalowych dwuteowych 180 i 160.
Belki stalowe przed montażem pominiować, osiatkować siatką Rabitza, po osadzeniu otynkować.

Posadzki
Zaprojektowano posadzki przemysłowe z posypką korundową, zacierane na gładko.
Posadzki zbroić siatką z prętów Ø8 co 15cm, lub zastosować zbrojenie włóknami stalowymi 50kg/m^3.
W progach bram osadzić kątownik stalowe 150x200x1,5mm, zakotwić w posadzce.

Wienice W.1.
Zaprojektowano wieniec obwodowy o przekroju 38x35cm,
zbrojenie główne z prętów 8Ø12, strzemiona Ø8 co 25cm.

Beton konstrukcyjny C20/25 wg PN EN 206-1
Beton posadzki C20/25 wg PN EN 206-1
Stal zbrojeniowa - AIII wg PN-750-6935-2/AK

LEGENDA:

- ROZBIÓRKI
- ZAMUROWANIA
- NOWE ŚCIANKI DZIAŁOWE
- PŁYTY WARSTWOWE

UWAGA
Budynek nie posiada ścian równoległych i prostopadłych

Nazwa obiektu budowlanego:	MODERNIZACJA ISTNIEJĄCEGO BUDYNKU MAGAZYNOWEGO W RAMACH PROGRAMU "OCHRONY LUDNOŚCI i OBRONY CYWILNEJ"
Adres obiektu budowlanego:	080207_2 MASZEWO - GMINA / 0007 MASZEWO / DZ.NR 233/2
Tytuł rysunku:	**KONSTRUKCJA PARTERU**
	K/01
	1:50
Konstrukcja projektował:	mgr inż.BOGDAN RADNY UPR.59/04/ZG
Konstrukcja sprawdzający:	mgr inż.arch.STANISŁAW KRUCHLIK UPR.LOIA/28/2008/GW
	01.10.2025r.

PRACOWNIA PROJEKTOWO - USŁUGOWA.
66-110 Babimost, ul.Piłsudskiego 83; tel:/068/ 351 28 71; bogdan.radny@op.pl