


# ZBIORNIK BEZODPŁYWOWY O POJEMNOŚCI 10 m<sup>3</sup>

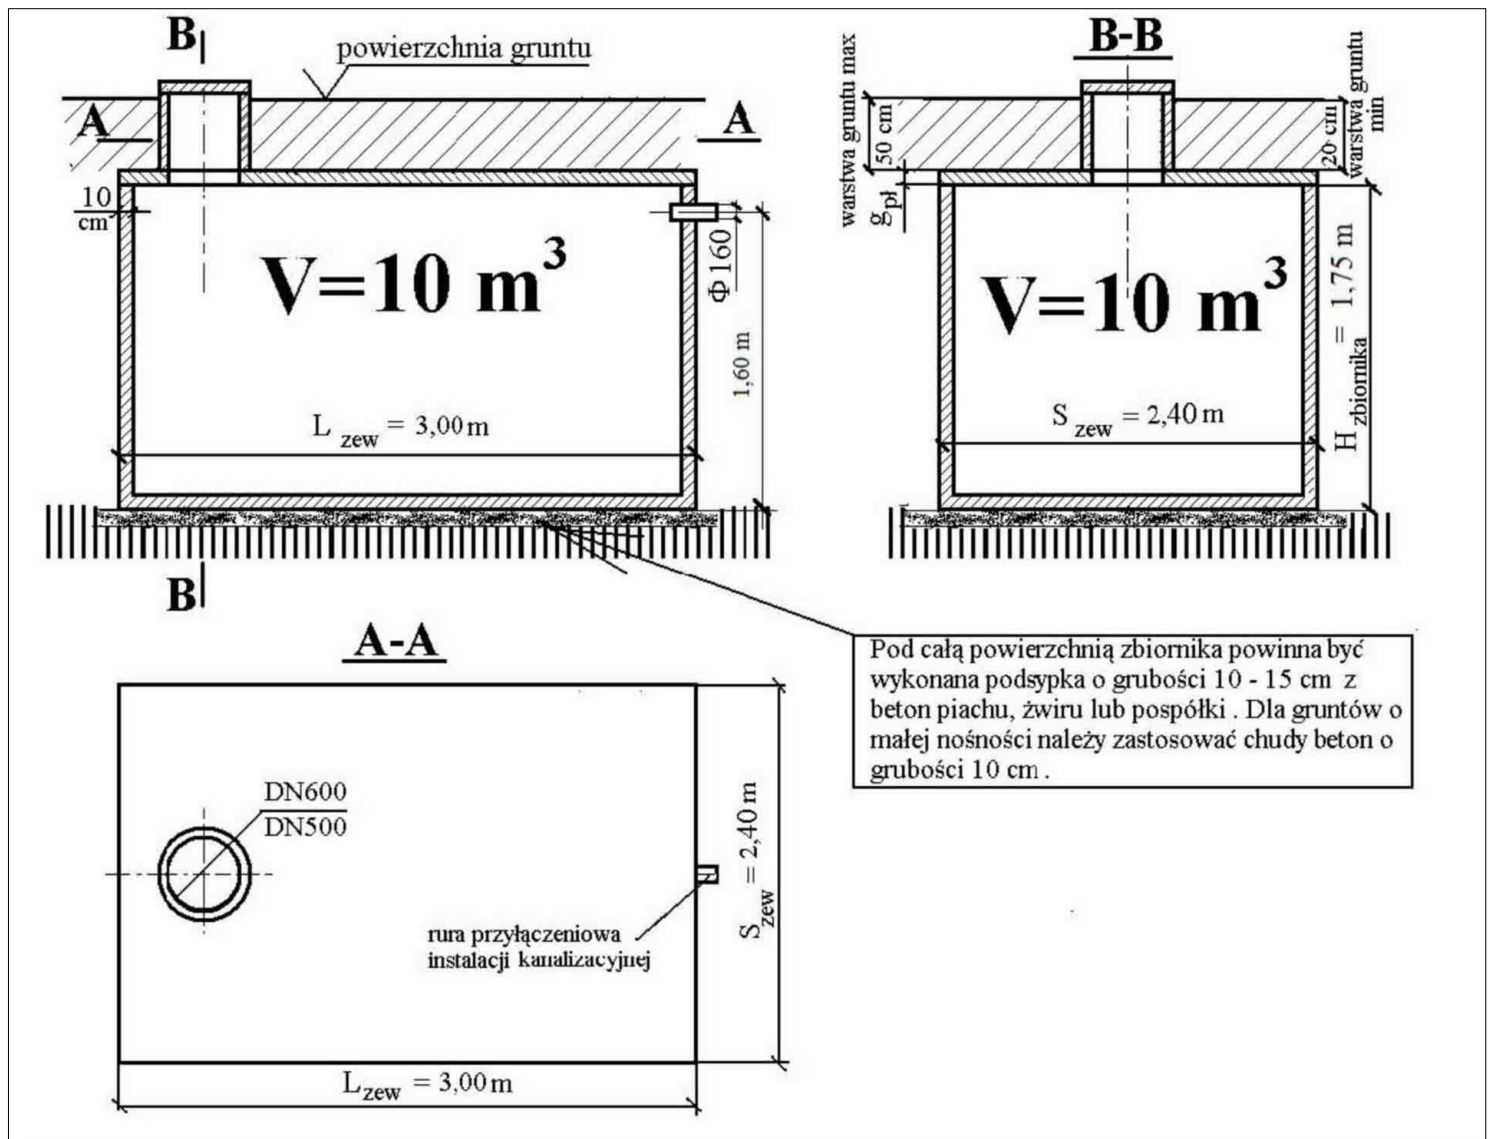

## UWAGI:

- 1) Płyta pokrywowa o grubości 12 cm, dla zbiorników stosowanych na terenach zielonych
- 2) Komin włączowy nad płytą pokrywową z rur betonowych DN 600
- 3) Przyłącze instalacji kanalizacyjnej usytuowane jest z boku zbiornika pośrodku krótszej ściany
- 4) Wymiar wykopu: 3,50 m dł. x 3,00 m szer. x 2,40 m wys.

Nazwa obiektu budowlanego:	MODERNIZACJA ISTNIEJĄCEGO BUDYNKU MAGAZYNOWEGO W RAMACH PROGRAMU "OCHRONY LUDNOŚCI I OBRONY CYWILNEJ"		
Adres obiektu budowlanego:	080207_2 MASZEWO - GMINA / 0007 MASZEWO / DZ.NR 233/2		
Tytuł rysunku:	<b>ZBIORNIK BEZODPŁYWOWY NA ŚCIEKI SANITARNE</b>		
Inst.Sanitame projektant:	mgr inż.ALEKSANDRA STACHOWIAK	LBS/0003/PWBS/24	01.10.2025r.
Inst.Sanitame sprawdzający:	mgr inż.ANITA NOWAK	UPR.17/2000/Gw	
PRACOWNIA PROJEKTOWO - USŁUGOWA. 66-110 Babimost, ul.Piłsudskiego 83; tel:/068/ 351 28 71; bogdan.radny@op.pl			

**S/06**

