




WIDOK A  
SKALA 1:20

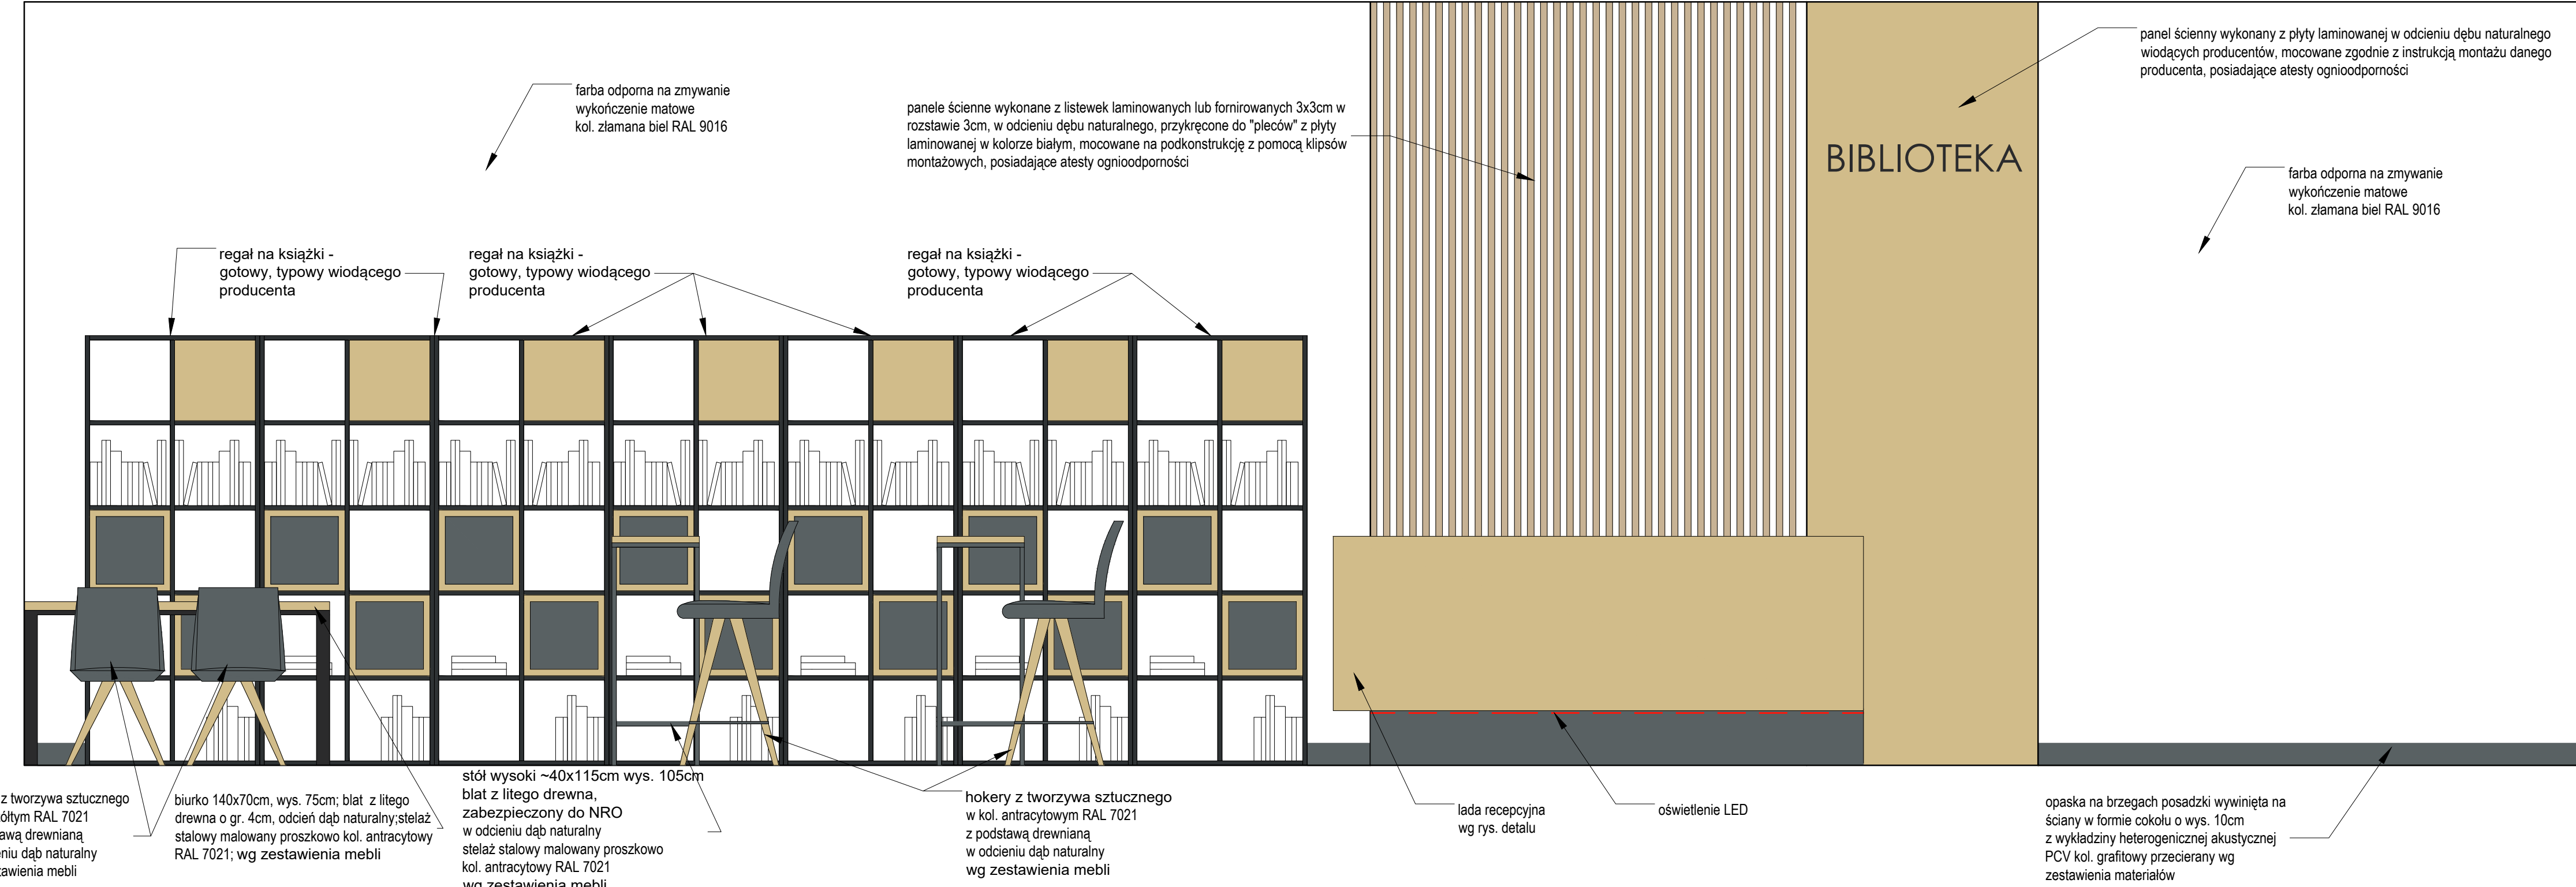


WIDOK C  
SKALA 1:20

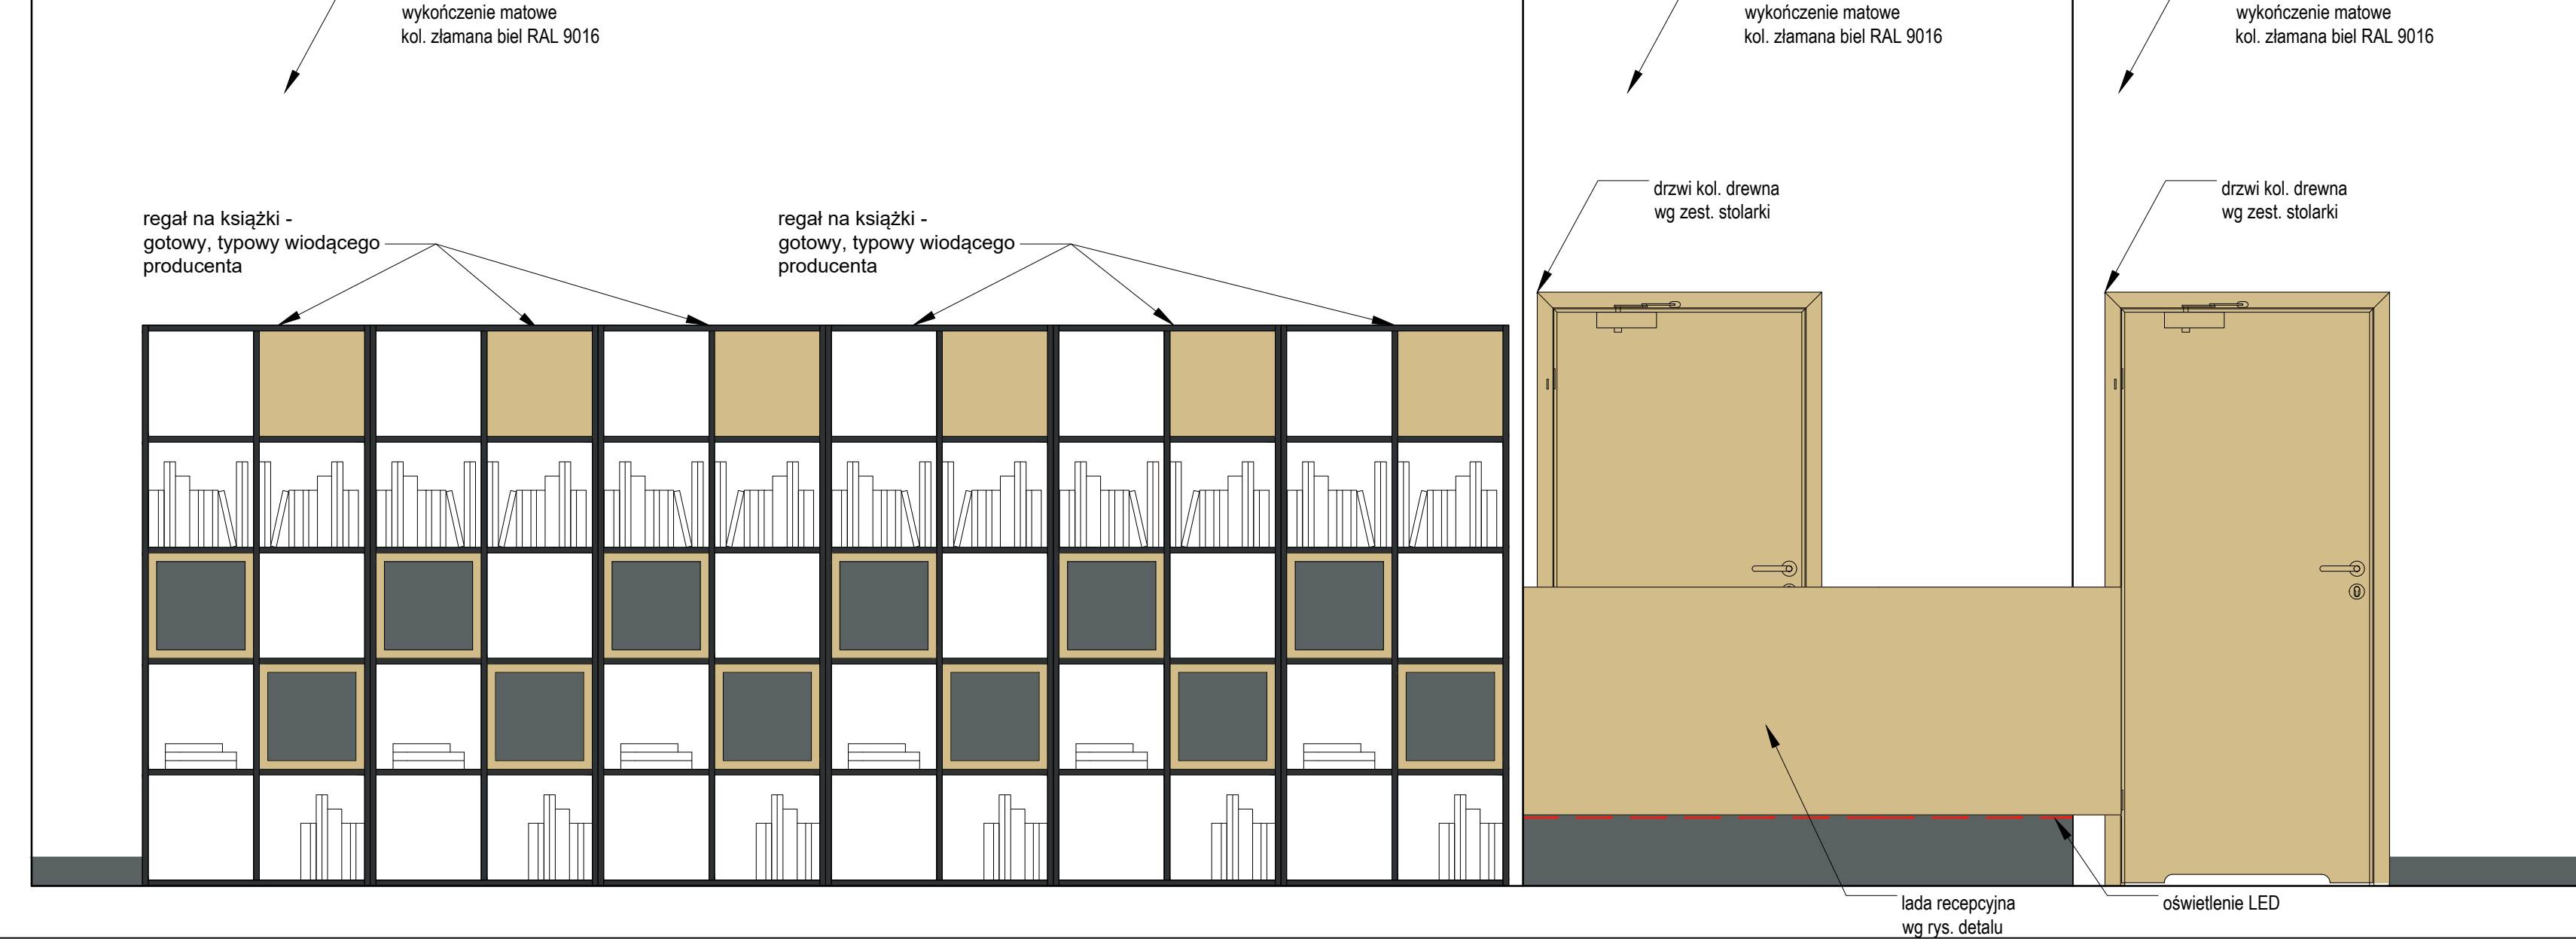


WIDOK D  
SKALA 1:20

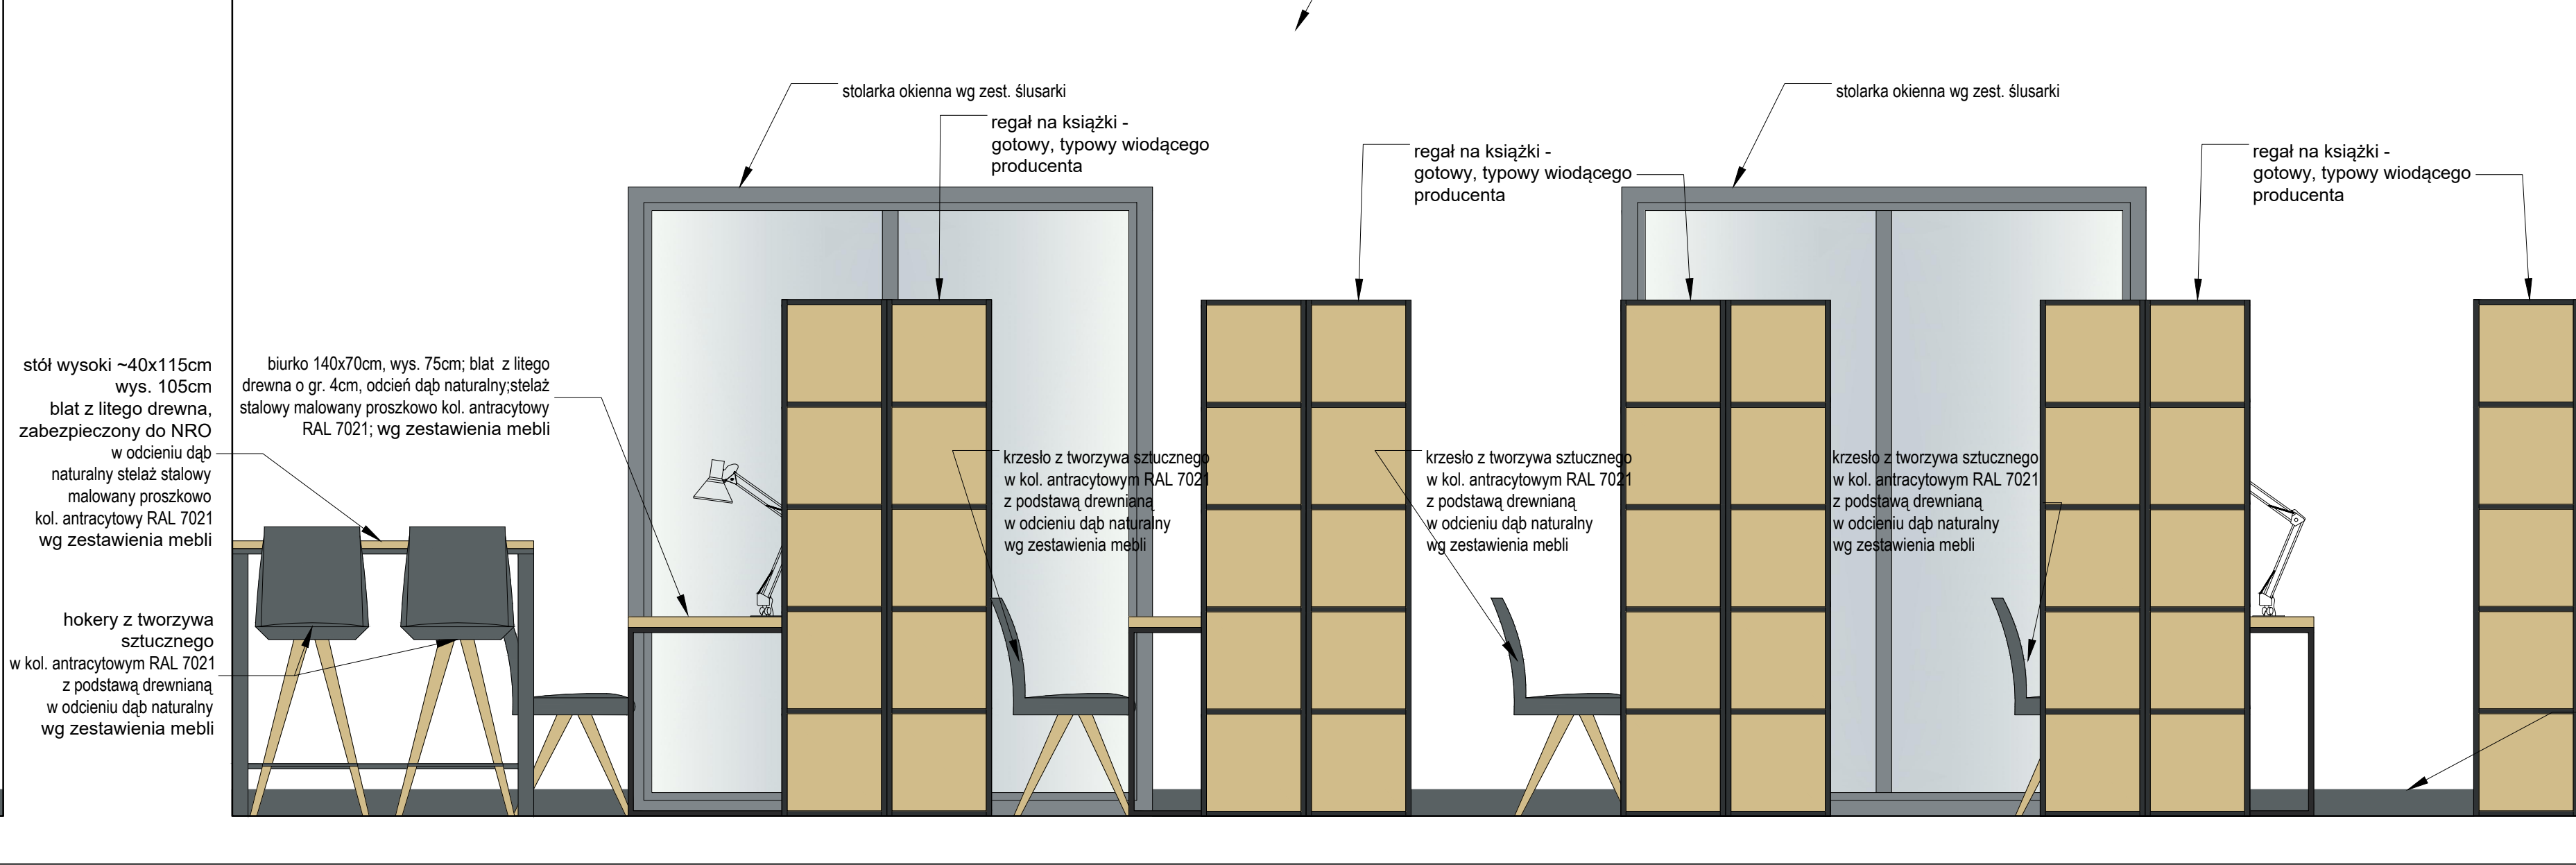

WIDOK B  
SKALA 1:20

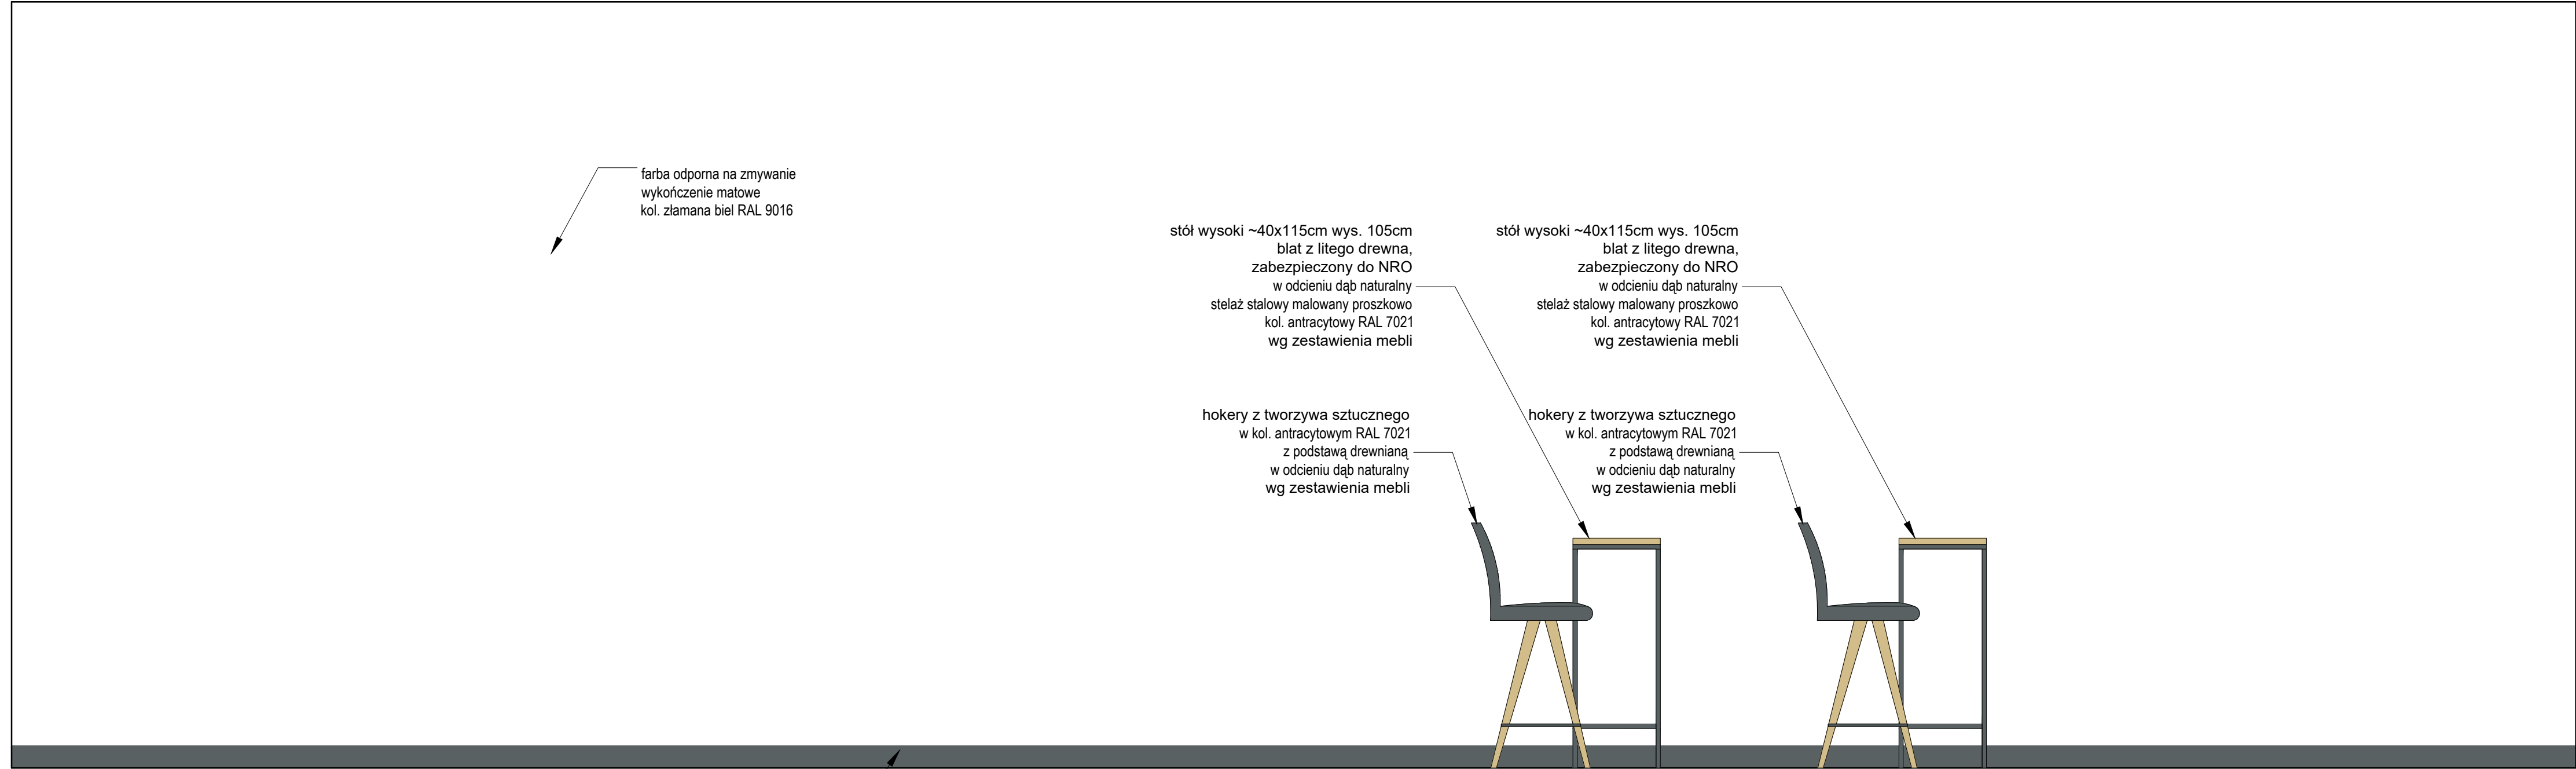

REGAŁ PRZYSCIENNY - PRZYKŁADOWE ROZWIĄZANIE  
SKALA 1:20                      RZUT

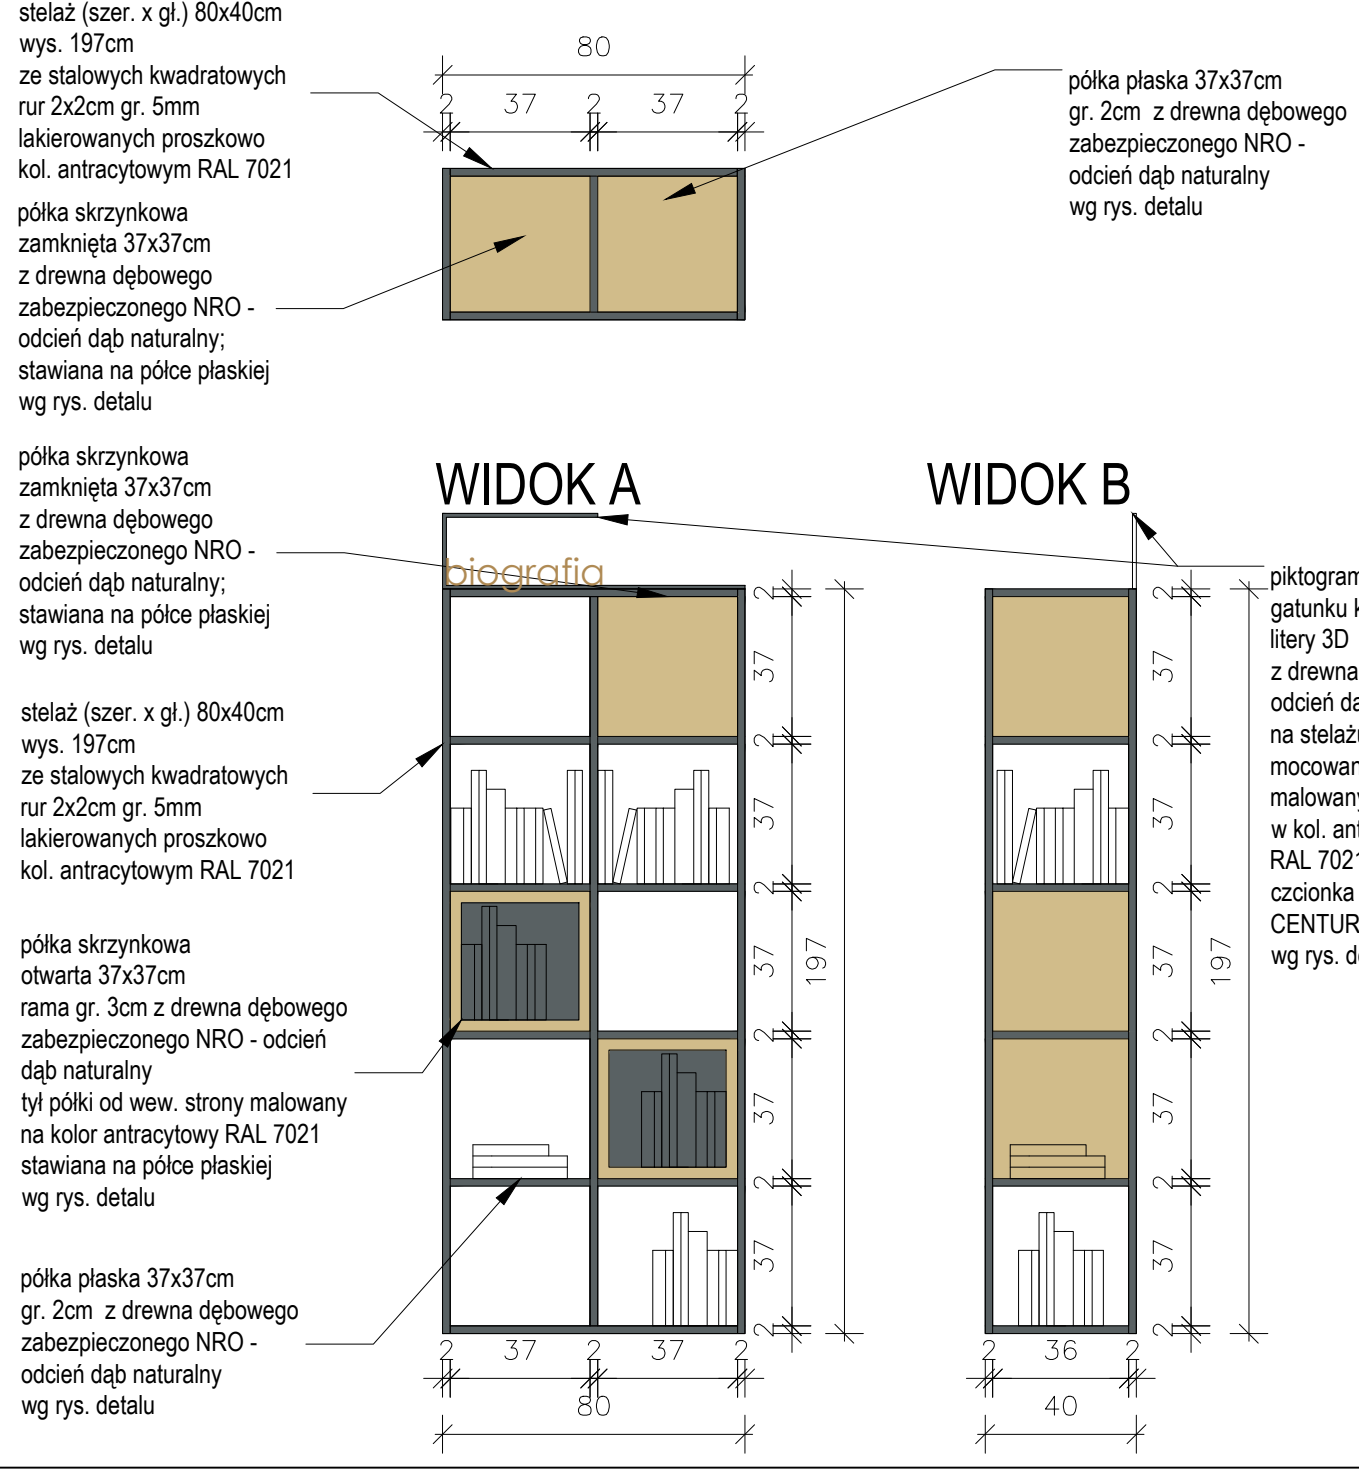

**UWAGA:**

- [illegible]

**NEW**  
ARCHITEKCI

NeW Architekci s.c. Nesterowicz, Waś  
Królowej Korony Polskiej 24, 70-486 Szczecin

Projektant:	mgr inż. arch. Jacek Nestorowicz proj. nr 06/ZP.OA/2006 specjalność architektoniczna b/o	Podpis:
Sprawdzająca:	mgr inż. arch. Adriana Woś proj. nr 32/ZP.OA/OKS/2017 specjalność architektoniczna b/o	Podpis:
Opracowanie:	mgr inż. arch. Agnieszka Gólik	Podpis:

**Temat:** Budowa budynku Domu Ludowego składającego się z ośrodka zdrowia, biblioteki sali bankietowej z pełnym wyposażeniem kuchennym - sanitarnym, KGW i OSP wraz z rozbiórką istniejącego budynku z zagospodarowaniem terenu i niezbędną infrastrukturą techniczną

Adres inwestycji: dz. nr 705/4, obręb Mroczeń, Gmina Baranów
Inwestor / Adres: Gmina Baranów Baranów 63-604, ul. Rynek 21

Tytuł rysunku: WIDOK A,B,C,D - BIBLIOTEKA		
Branża: ARCHITEKTONICZNA	Faza: PROJEKT WNIERZ	Nr projektu 2024-19
Data: WZROSIEN 2024	Skala: 1:20	Nr rysunku: WN12