




## WIDOK E

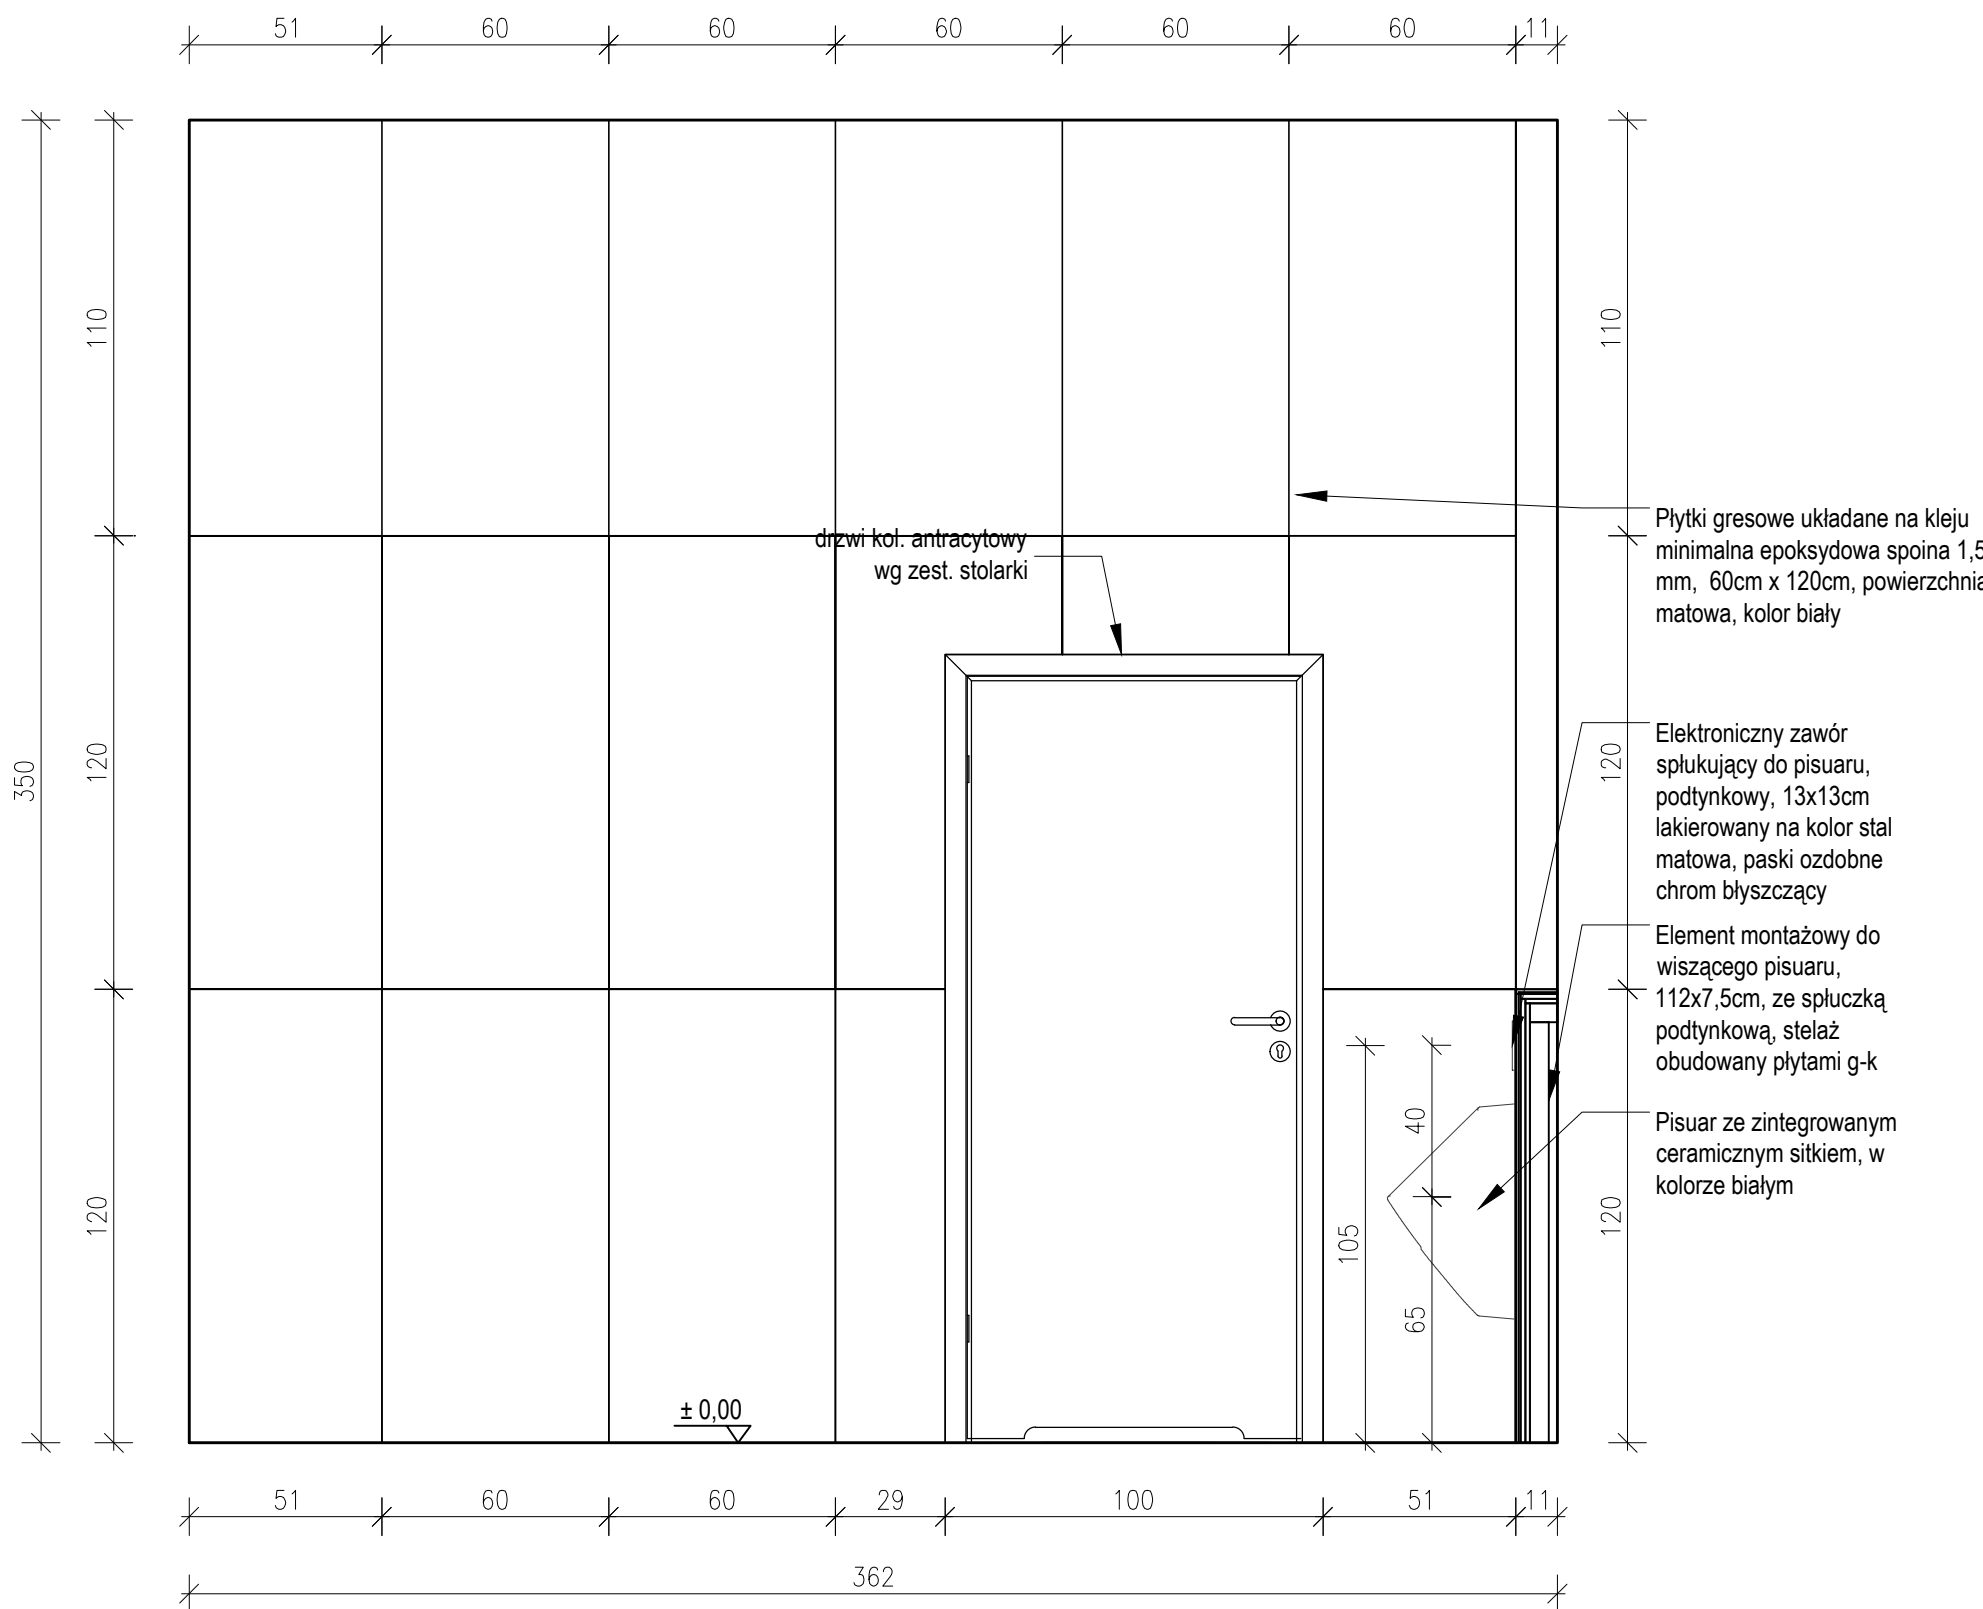

## WIDOK F

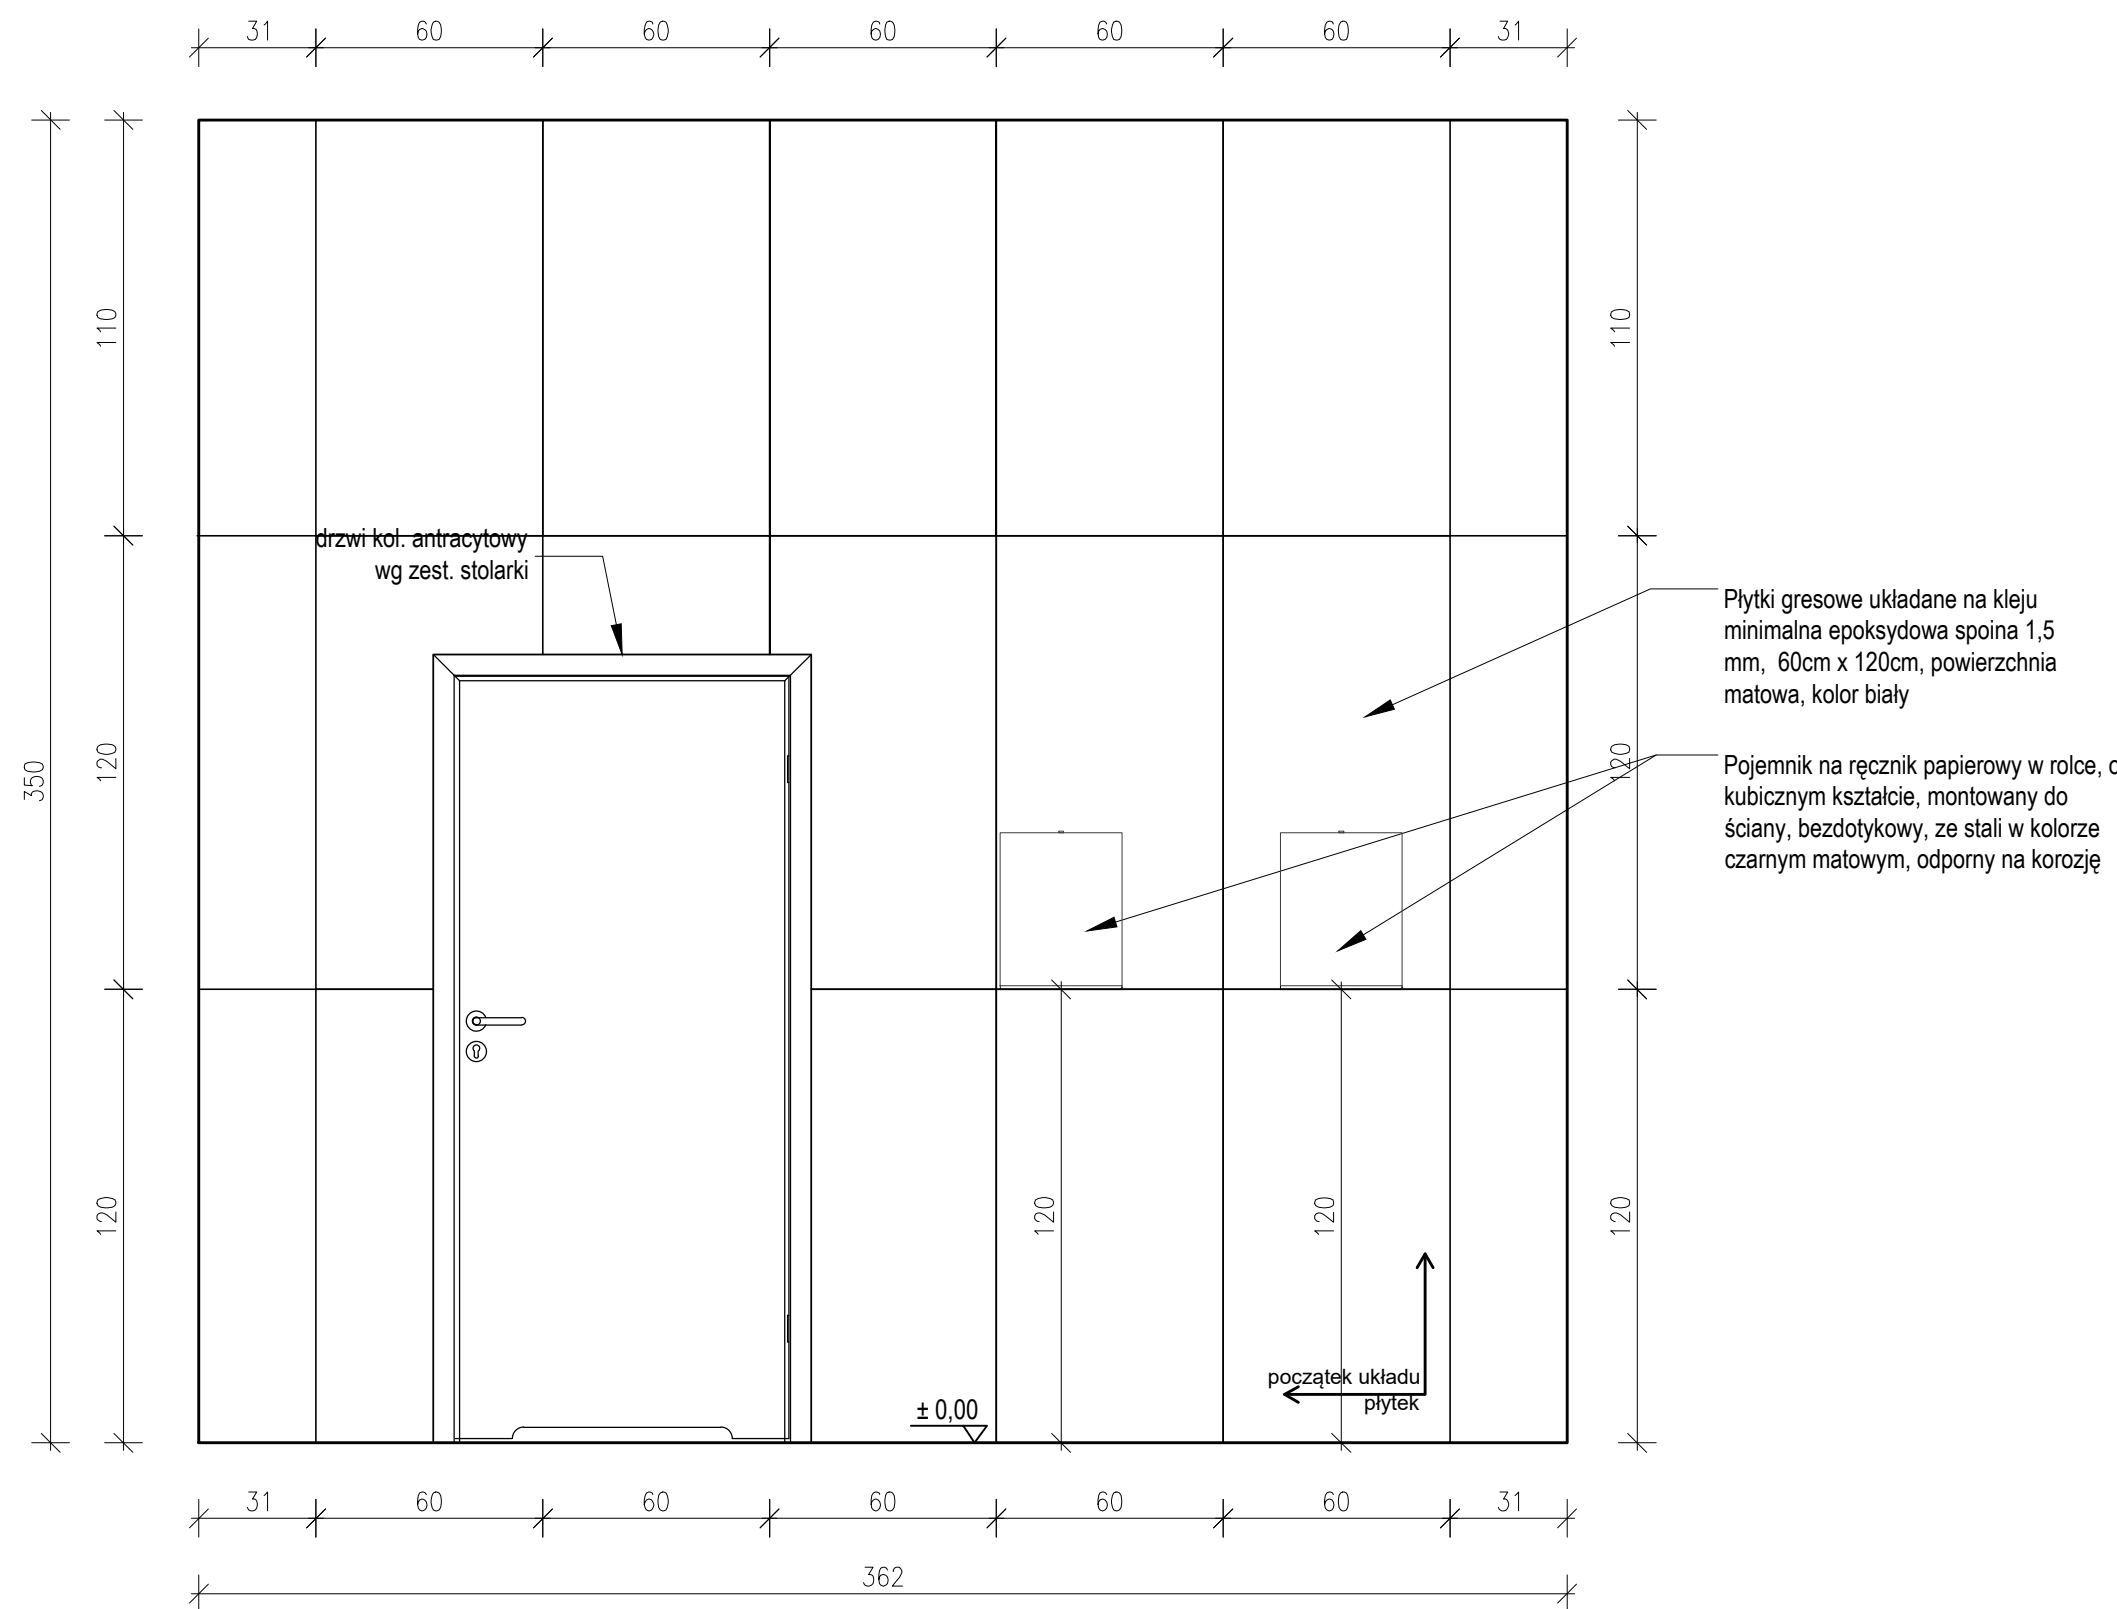

## WIDOK G

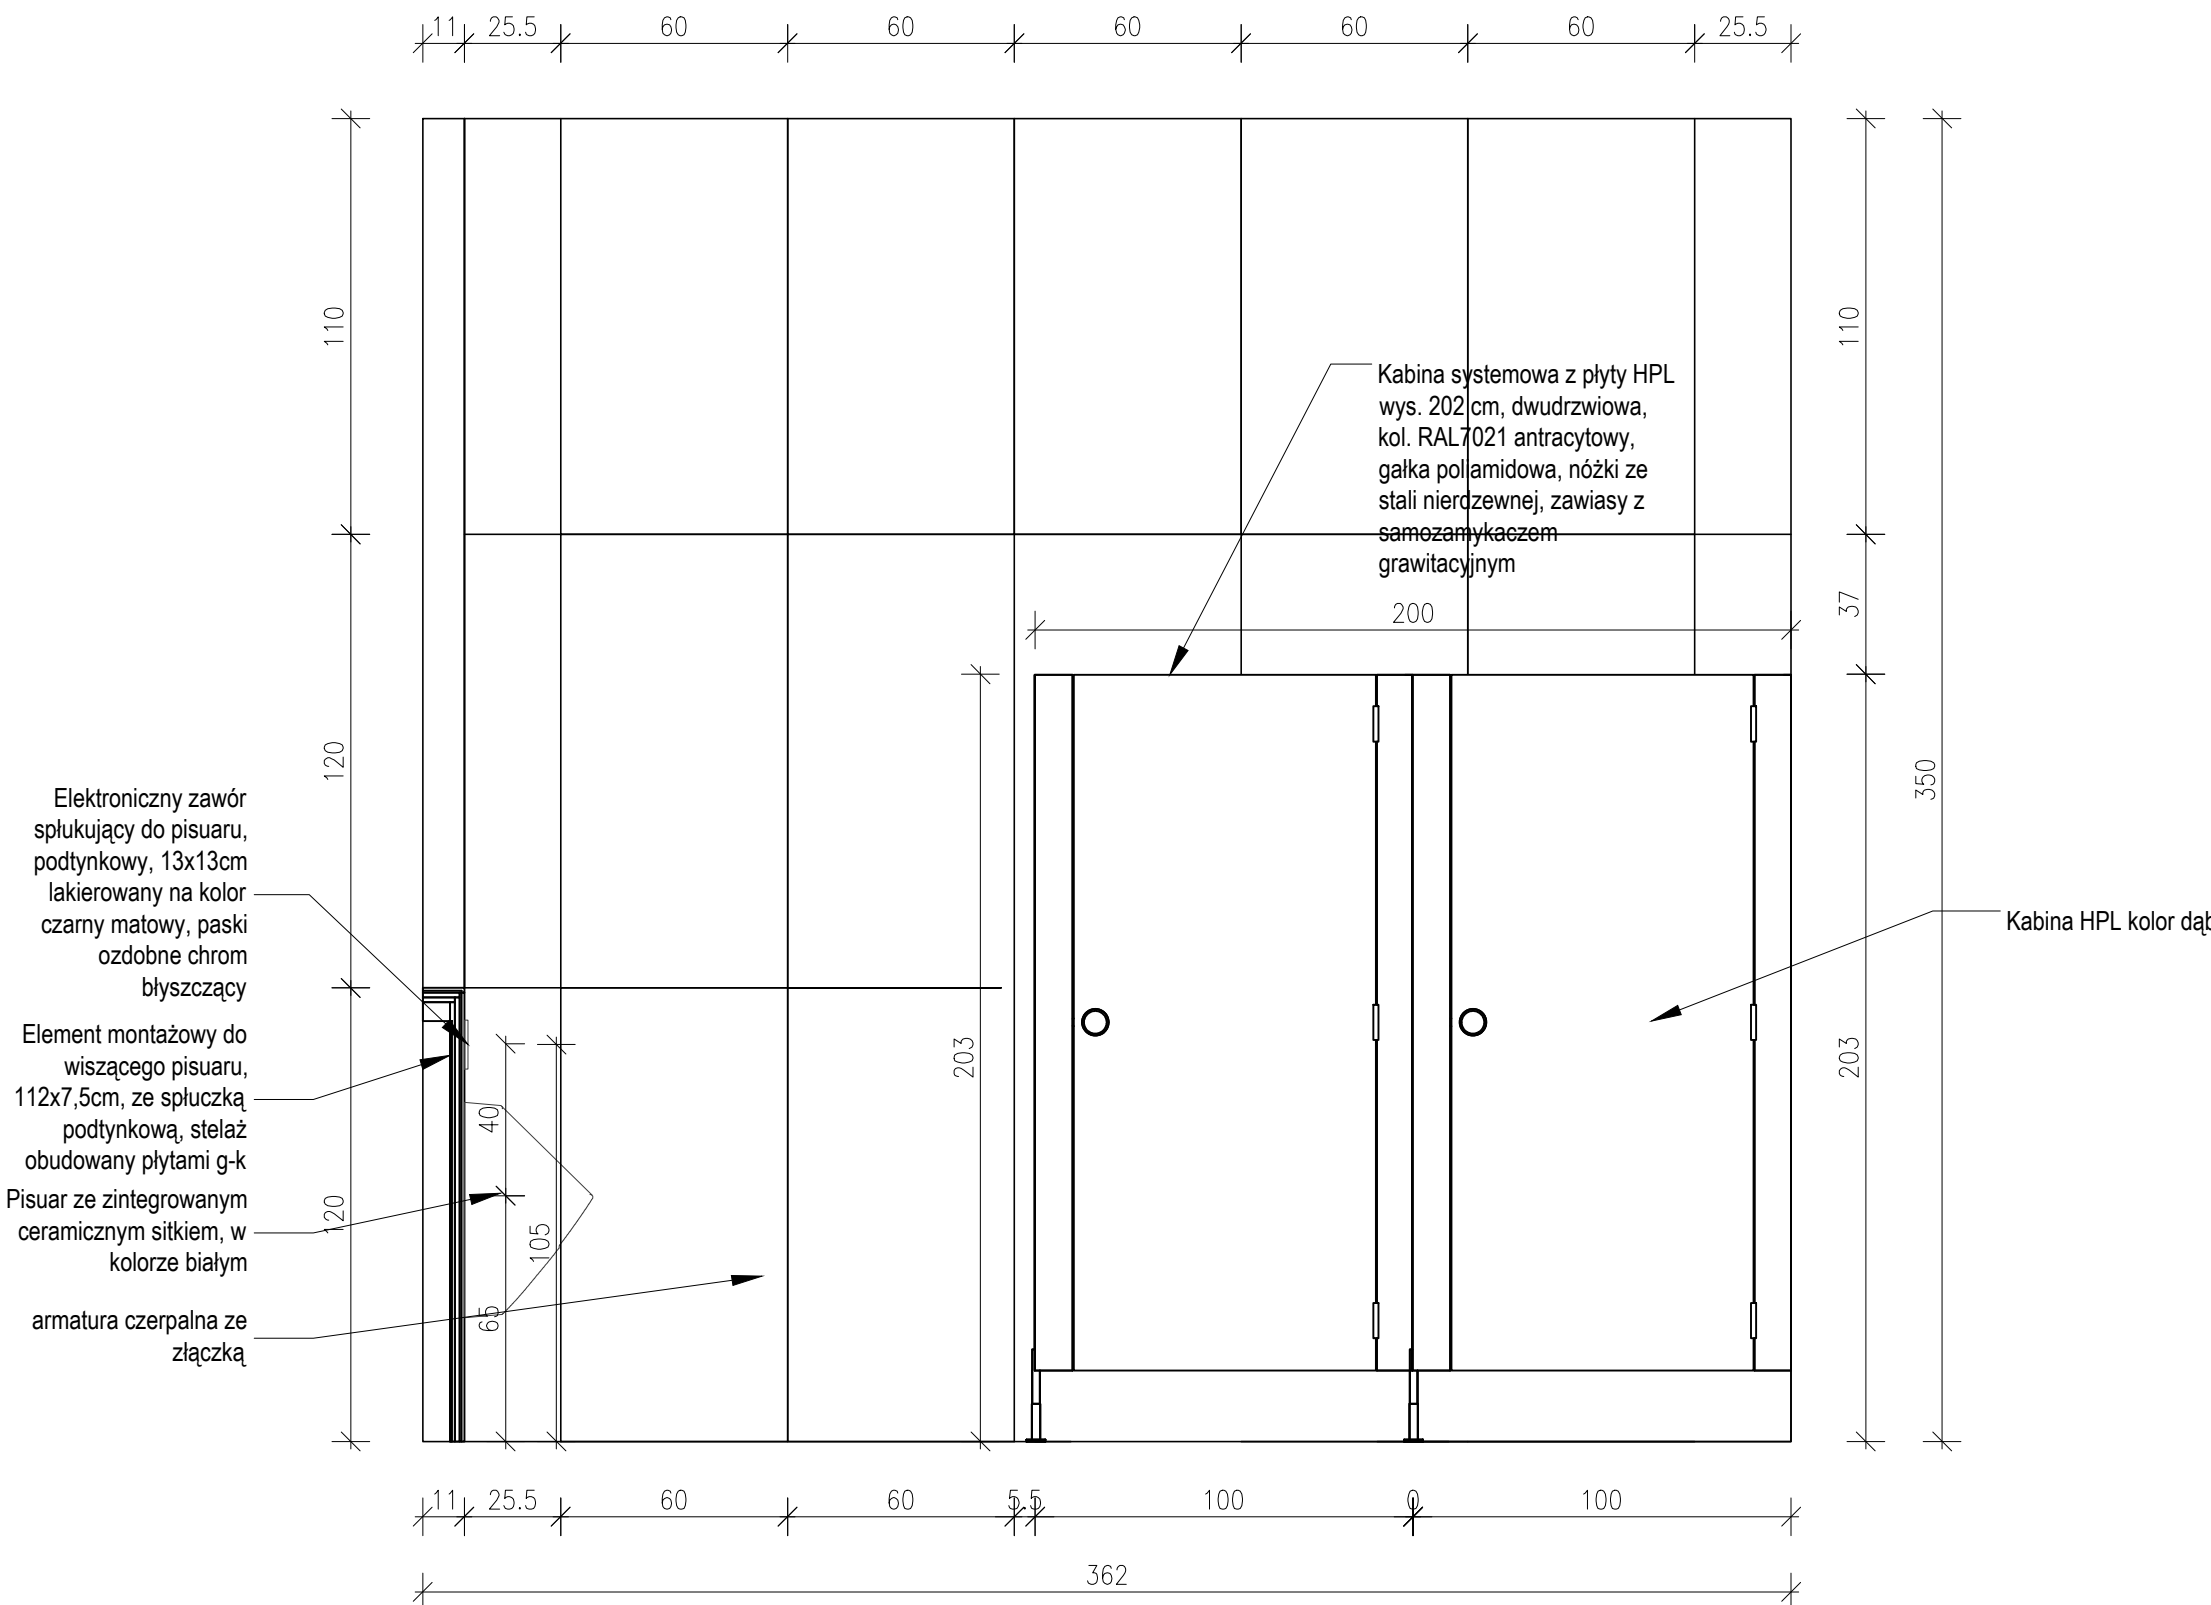

### UWAGA:

- DOKŁADNA LOKALIZACJA KONTAKTÓW, WŁĄCZNIKÓW, OŚWIELENIA ORAZ INSTALACJI ELEKTRYCZNEJ WEDŁUG PW BRANŻY ELEKTRYCZNEJ KOL. BR. 7021.
- DOKŁADNA LOKALIZACJA KANAŁÓW WENTYLACYJNYCH, GRZEJNIKÓW, KLIMATYZACJI ORAZ WYPOSAŻENIA SANITARNEGO WG PW BR. SANITARNEJ, W MIEJSCACH ROZBIENIÓSI LOKALIZACJA GRZEJNIKÓW WZGLĘDEM PW BR. SANITARNEJ DOSTOSOWAĆ DO ELEMENTÓW WYPOSAŻENIA PW WNIERZ.
- UKŁAD SUFITÓW AKUSTYCZNYCH WG RYS. RZUTÓW SUFITÓW AKUSTYCZNYCH
- UKŁAD MEBLI I WYPOSAŻENIA ANALIZOWAĆ ZGODNIE Z RZUTAMI PW WNIERZ, ZESTAWIENIEM MEBLI I WYPOSAŻENIA ORAZ RYS. DETALI
- NA DRODZE EWAKULACYJNEJ STOSOWAĆ WYKOŃCZENIA MATERIAŁÓW ZABEZPIECZAJĄCYCH
- W RAZIE KOLIZJI Z URZĄDZENIAMI TECHNICZNYMI INSTALACJI LUB KONSTRUKCJĄ NALEŻY WYKONAĆ Z AUTOREM PROJEKTU
- MATERIAŁY ANALIZOWAĆ ZGODNIE Z ZESTAWIENIEM MATERIAŁÓW, ZACHOWAĆ PODOBIEŃSTWO OPISYWANYCH ODCIEBI W PRZYPADKU DOBORU MATERIAŁÓW, MEBLI I WYPOSAŻENIA RÓŻNYCH PRODUCENTÓW.
- PRÓBY MATERIAŁÓW DOSTARCZYĆ AUTOROWI PROJEKTU DO AKCEPTACJI
- WSZYSTKIE MATERIAŁY, URZĄDZENIA MUSIĄ BYĆ DOSTARCZANE DO WYMAGÓW BUDYNKÓW UŻYTKOWOŚCI PUBLICZNEJ
- WSZELKIE WYMAGANE WYMIARY WYSOKOŚCI ANALIZOWAĆ ZGODNIE ZE STANEM ISTNIEJĄCYM BUDYNKU, DOKREŚLIĆ NA BUDOWIE ORAZ ANALIZOWAĆ WYŁĄCZNIE RÓWNOCZESNIE Z RYSUNKAMI RZUTÓW, PRZEKROJÓW, RZUTÓW SUFITÓW AKUSTYCZNYCH I OPISAMI TECHNICZNYMI
- CAŁOŚCIOWY PROJEKT WNIERZ NALEŻY RZĄPATRYWAĆ RÓWNOCZESNIE Z WIELOBRANŻOWYM PROJEKTEM WYKOŃCZENIOWYM
- PRZY DOBORZE MATERIAŁÓW AKUSTYCZNYCH NP, PŁYTA ŚCIENNA, SUFITOWA, POSADZKI PCY, NALEŻY DOSTARCZYĆ AUTOROWI PROJEKTU BADANIA AKUSTYCZNE GŁÓWNYCH POMIĘSZEŃ NP, HOL GŁÓWNY, SALA WYSTAWOWA, POM. BIUROWE - CHARAKTERYSTYCZNE
- STOSOWAĆ RODZAJANIE ORAZ SYSTEMY WODĄCYCH PRODUCENTÓW ARMATURY I MATERIAŁÓW WYKOŃCZENIOWYCH
- WSZYSTKIE ZASTOSOWANE PRODUKTY NALEŻY MONTOWAĆ ZGODNIE Z INSTRUKCJĄ MONTAŻU DANEGO PRODUCENTA
- WSZYSTKIE ELEMENTY, KOTÓRE ULEGĄJA ZAKRYCIU NALEŻY UZGODNIĆ Z INSPEKTOREM NADZORU I AUTOREM PROJEKTU
- WSZELKIE WĄTPLIWOSCI DOT. DOKUMENTACJI NALEŻY REZERWOWAĆ W PRZEBIE NADZORU AUTORSKEGO, ZGODNIE Z ZAPISAMI UMOWY O PRACĘ PROJEKTOWE I ZAPISAMI PRAWA BUDOWLANEGO
- ZASTOSOWANE MATERIAŁY NA BUDOWE MUSIĄ POSIADAĆ ATYSTY, CERTYFIKATY, APROBATY TECHNICZNE IIS DOPUSZCZENIA NA POLSKI RYNEK
- NUMERACJA SAL DO UZGODNIENIA PRZEZ ZAMAWIAJĄCEGO
- WSZYSTKIE PODŁOŻA POD MATERIAŁY WYKOŃCZENIOWE NALEŻY WYKONAĆ WG INSTRUKCJI MONTAŻU DANEGO PRODUCENTA DANEGO MATERIAŁU WYKOŃCZENIOWEGO.

**NeW**  
ARCHITEKCI

NeW Architekci s.c. Nesterowicz, Was  
Królowej Karoliny Polskiej 24, 70-486 Szczecin

Projektant: mgr inż. arch. Jacek Nesterowicz  
mgr inż. arch. Jacek Nesterowicz  
specjalność: architektura wnętrz

Projektant: mgr inż. arch. Jacek Nesterowicz  
mgr inż. arch. Jacek Nesterowicz  
specjalność: architektura wnętrz

