

B.2
B.3



WIDOK G

WIDOK B


WIDOK C

WIDOK A

WIDOK D

WIDOK E

WIDOK A

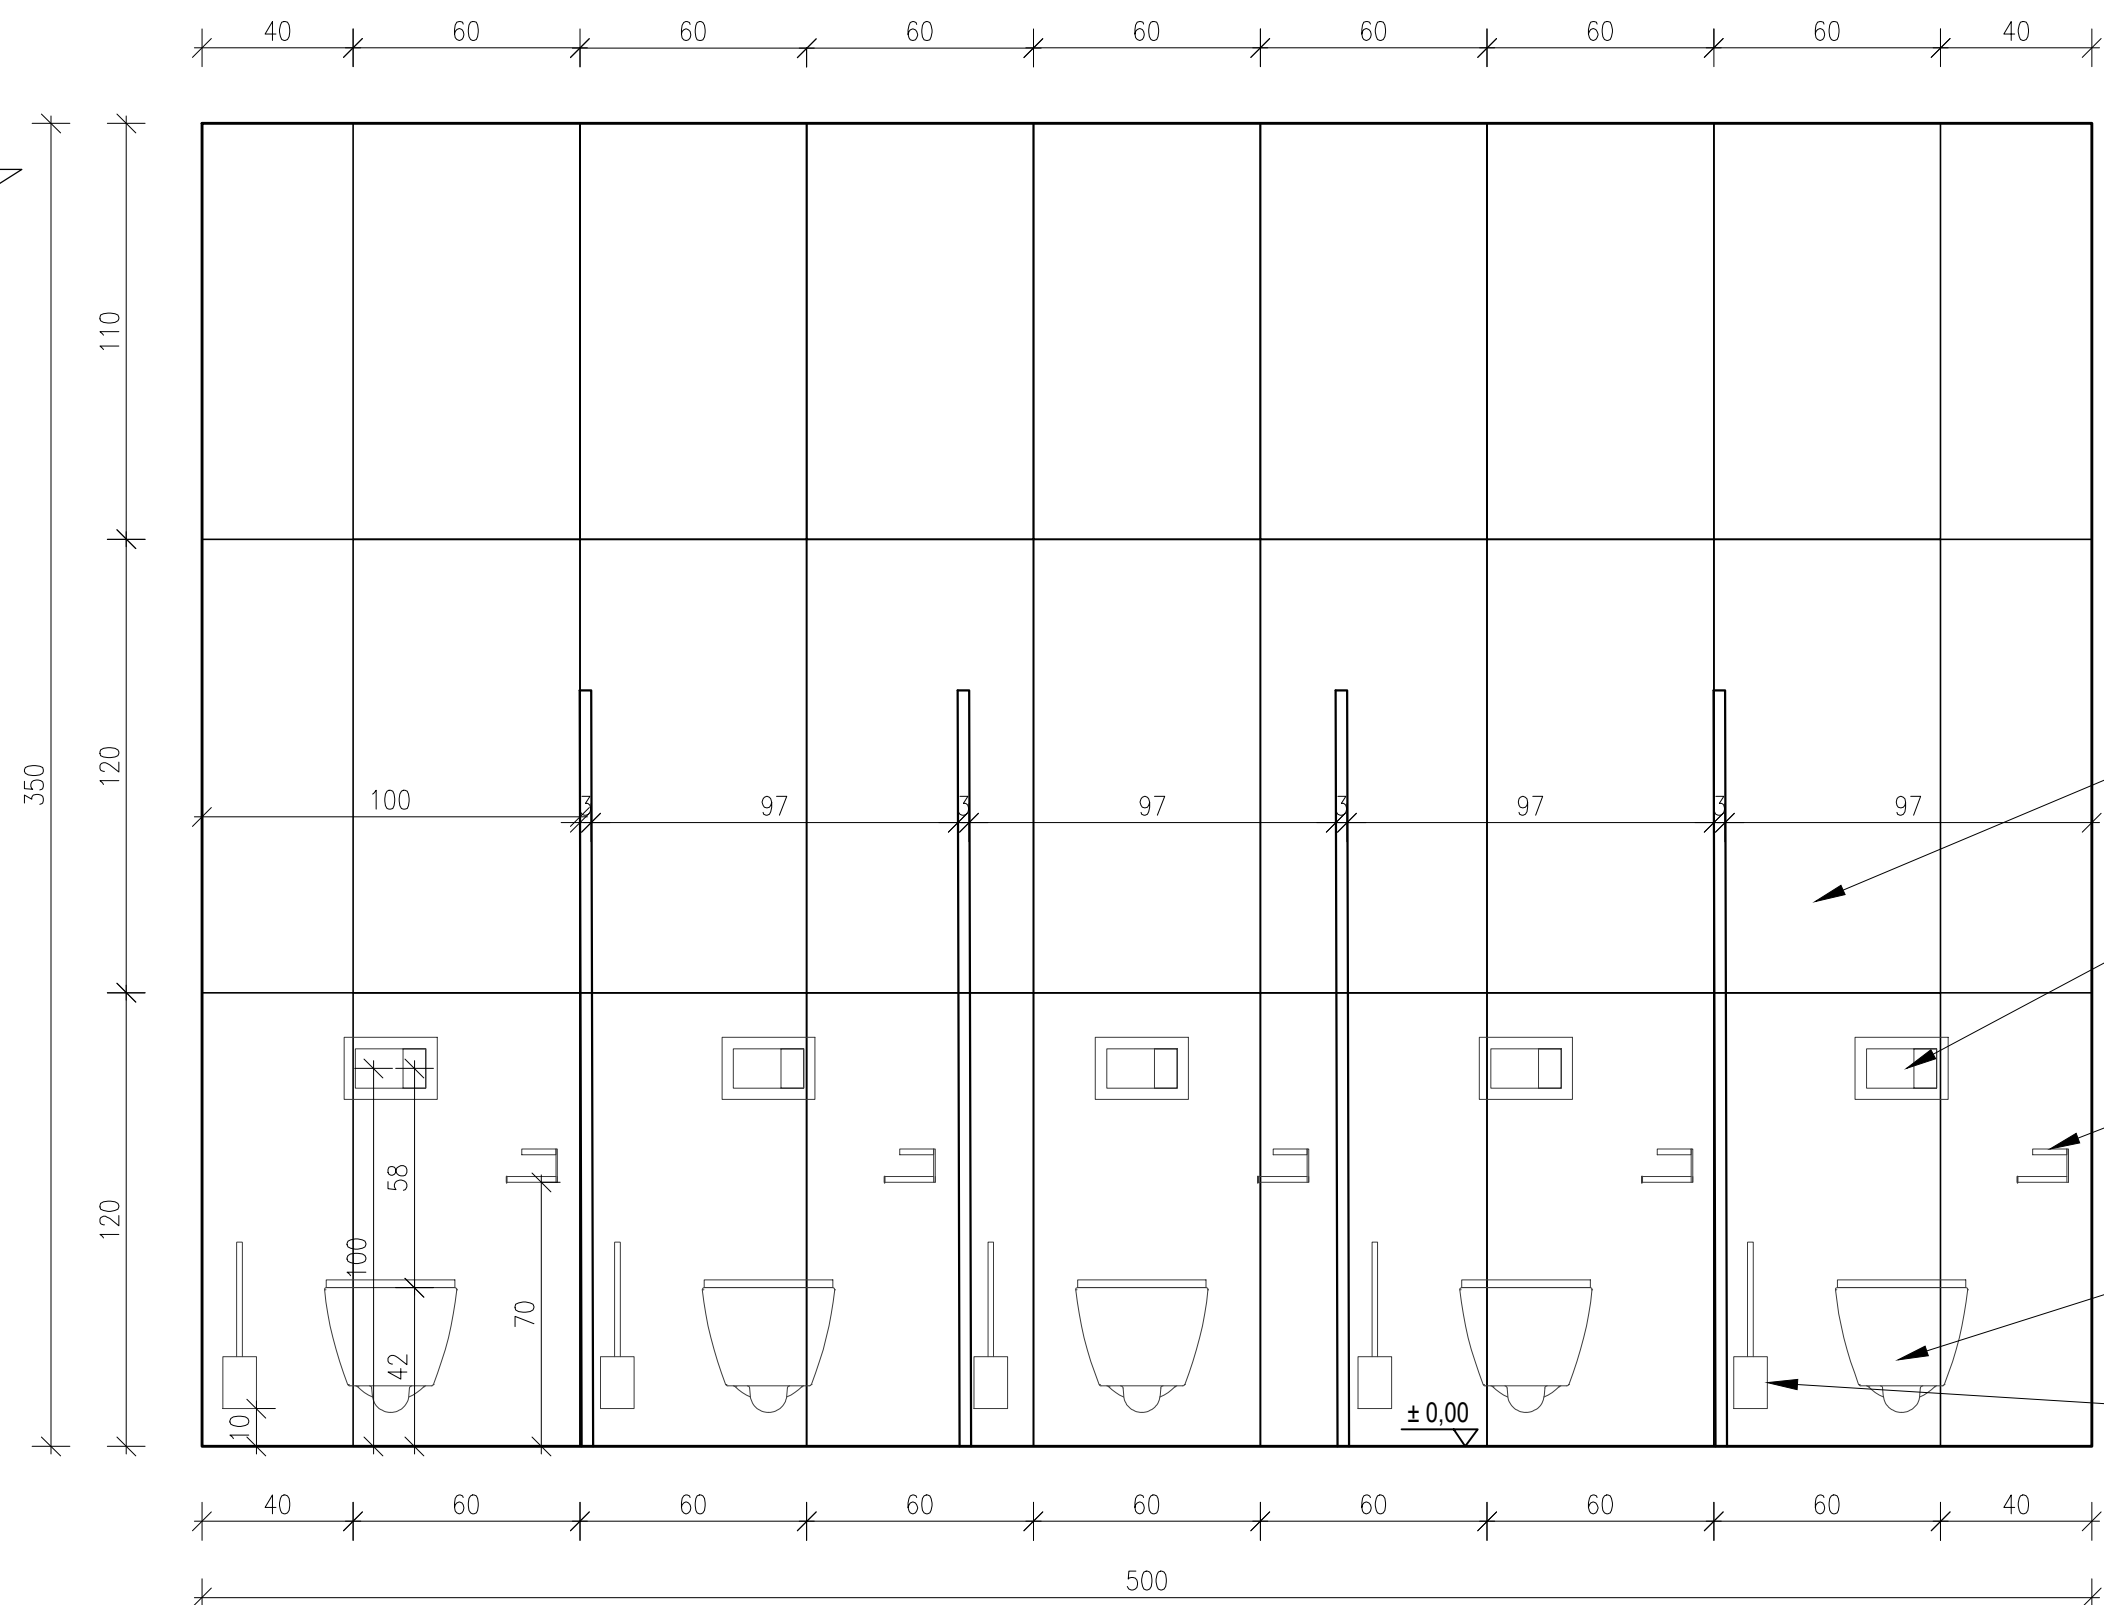

B.2
B.3



WIDOK G

WIDOK B

WIDOK C

WIDOK A

WIDOK D

WIDOK E

—

Przycisk uruchamiający do
splukiwania dwudzielny, 25x16cm,
z tworzywa sztucznego, lakierowany
na kolor stal matowa, paski ozdobne
chrom błyszczący

Uchwyt na papier toaletowy w kształcie literu U, uchylny, ze stali nierdzewnej malowanej proszkowo na kolor stal matowa

Miska ustępowa wisząca
wys. po montażu 42 cm z
deską wolnoopadającą

Szczotka do WC z pojemnikiem, do montażu ściennego z ukrytym mocowaniem, metal malowany proszkowo na kolor stal matowa

UWAGA

- [illegible]

NEW
ARCHITEKCI

NeW Architekci s.c. Nesterowicz, Waś
rólowej Korony Polskiej 24, 70-486 Szczecin

Przedmiotowy projekt architektoniczny jest chroniony prawem autorskim zgodnie z art. 1 i nast. Ustawy o Prawie Autorskim i Prawach Pokrewnych z dn. 4 lutego 1994 r. (Dz.U. nr 24 poz.83 z 23.02.96r)


Projektant:	mgr inż. arch. Janek Nestorowicz	Podpis:
-------------	----------------------------------	---------

proj. nr 06/ZPO/V/2006
specjalność architektoniczna b/o

Sprawdzająca:	mgr inż. arch. Adrianna Wosił	Podpis:
---------------	-------------------------------	---------

proj. nr 32/POI/VOKX/2017
specjalność architektoniczna b/o

Opracowanie:	marcin.amb. Agnieszka Cieślak	Podpis:
--------------	-------------------------------	---------

	 МОНАУ ҚАЗАҚСТАН РЕСПУБЛИКАСЫНЫҢ БІЛІМ ЖӘНЕ ҒЫЛЫМ МИНИСТРЛІГІ	
--	--	--

Temat:
Budowa budynku Domu Ludowego

składającego się z ośrodka zdrowia, biblioteki, sali lekarskiej i gabinetu weteranów lub innego

-sanitarnym, KGW i OSP wraz z rozbiórką

istniejącego budynku z zagospodarowaniem terenu i niezbędną infrastrukturą techniczną

Adres inwestycji:

dz. nr 705/4, obręb Mroczeń, Gmina Baranów

Gmina Baranów

Baranów 63-604, ul. Rynek 21

Tytuł rysunku: WC DAMSKI (B 2, B 3)

Brojka:	Ime:	Adresa:
---------	------	---------

branża:	Faza:	Nr projektu
ARCHITEKTONICZNA	PROJEKT WNETRZ	2024-19

Data:	Skala:	Nr rysunku:
-------	--------	-------------

WRZESIEŃ 2024	1:20	WN20
---------------	------	------