




WIDOK B

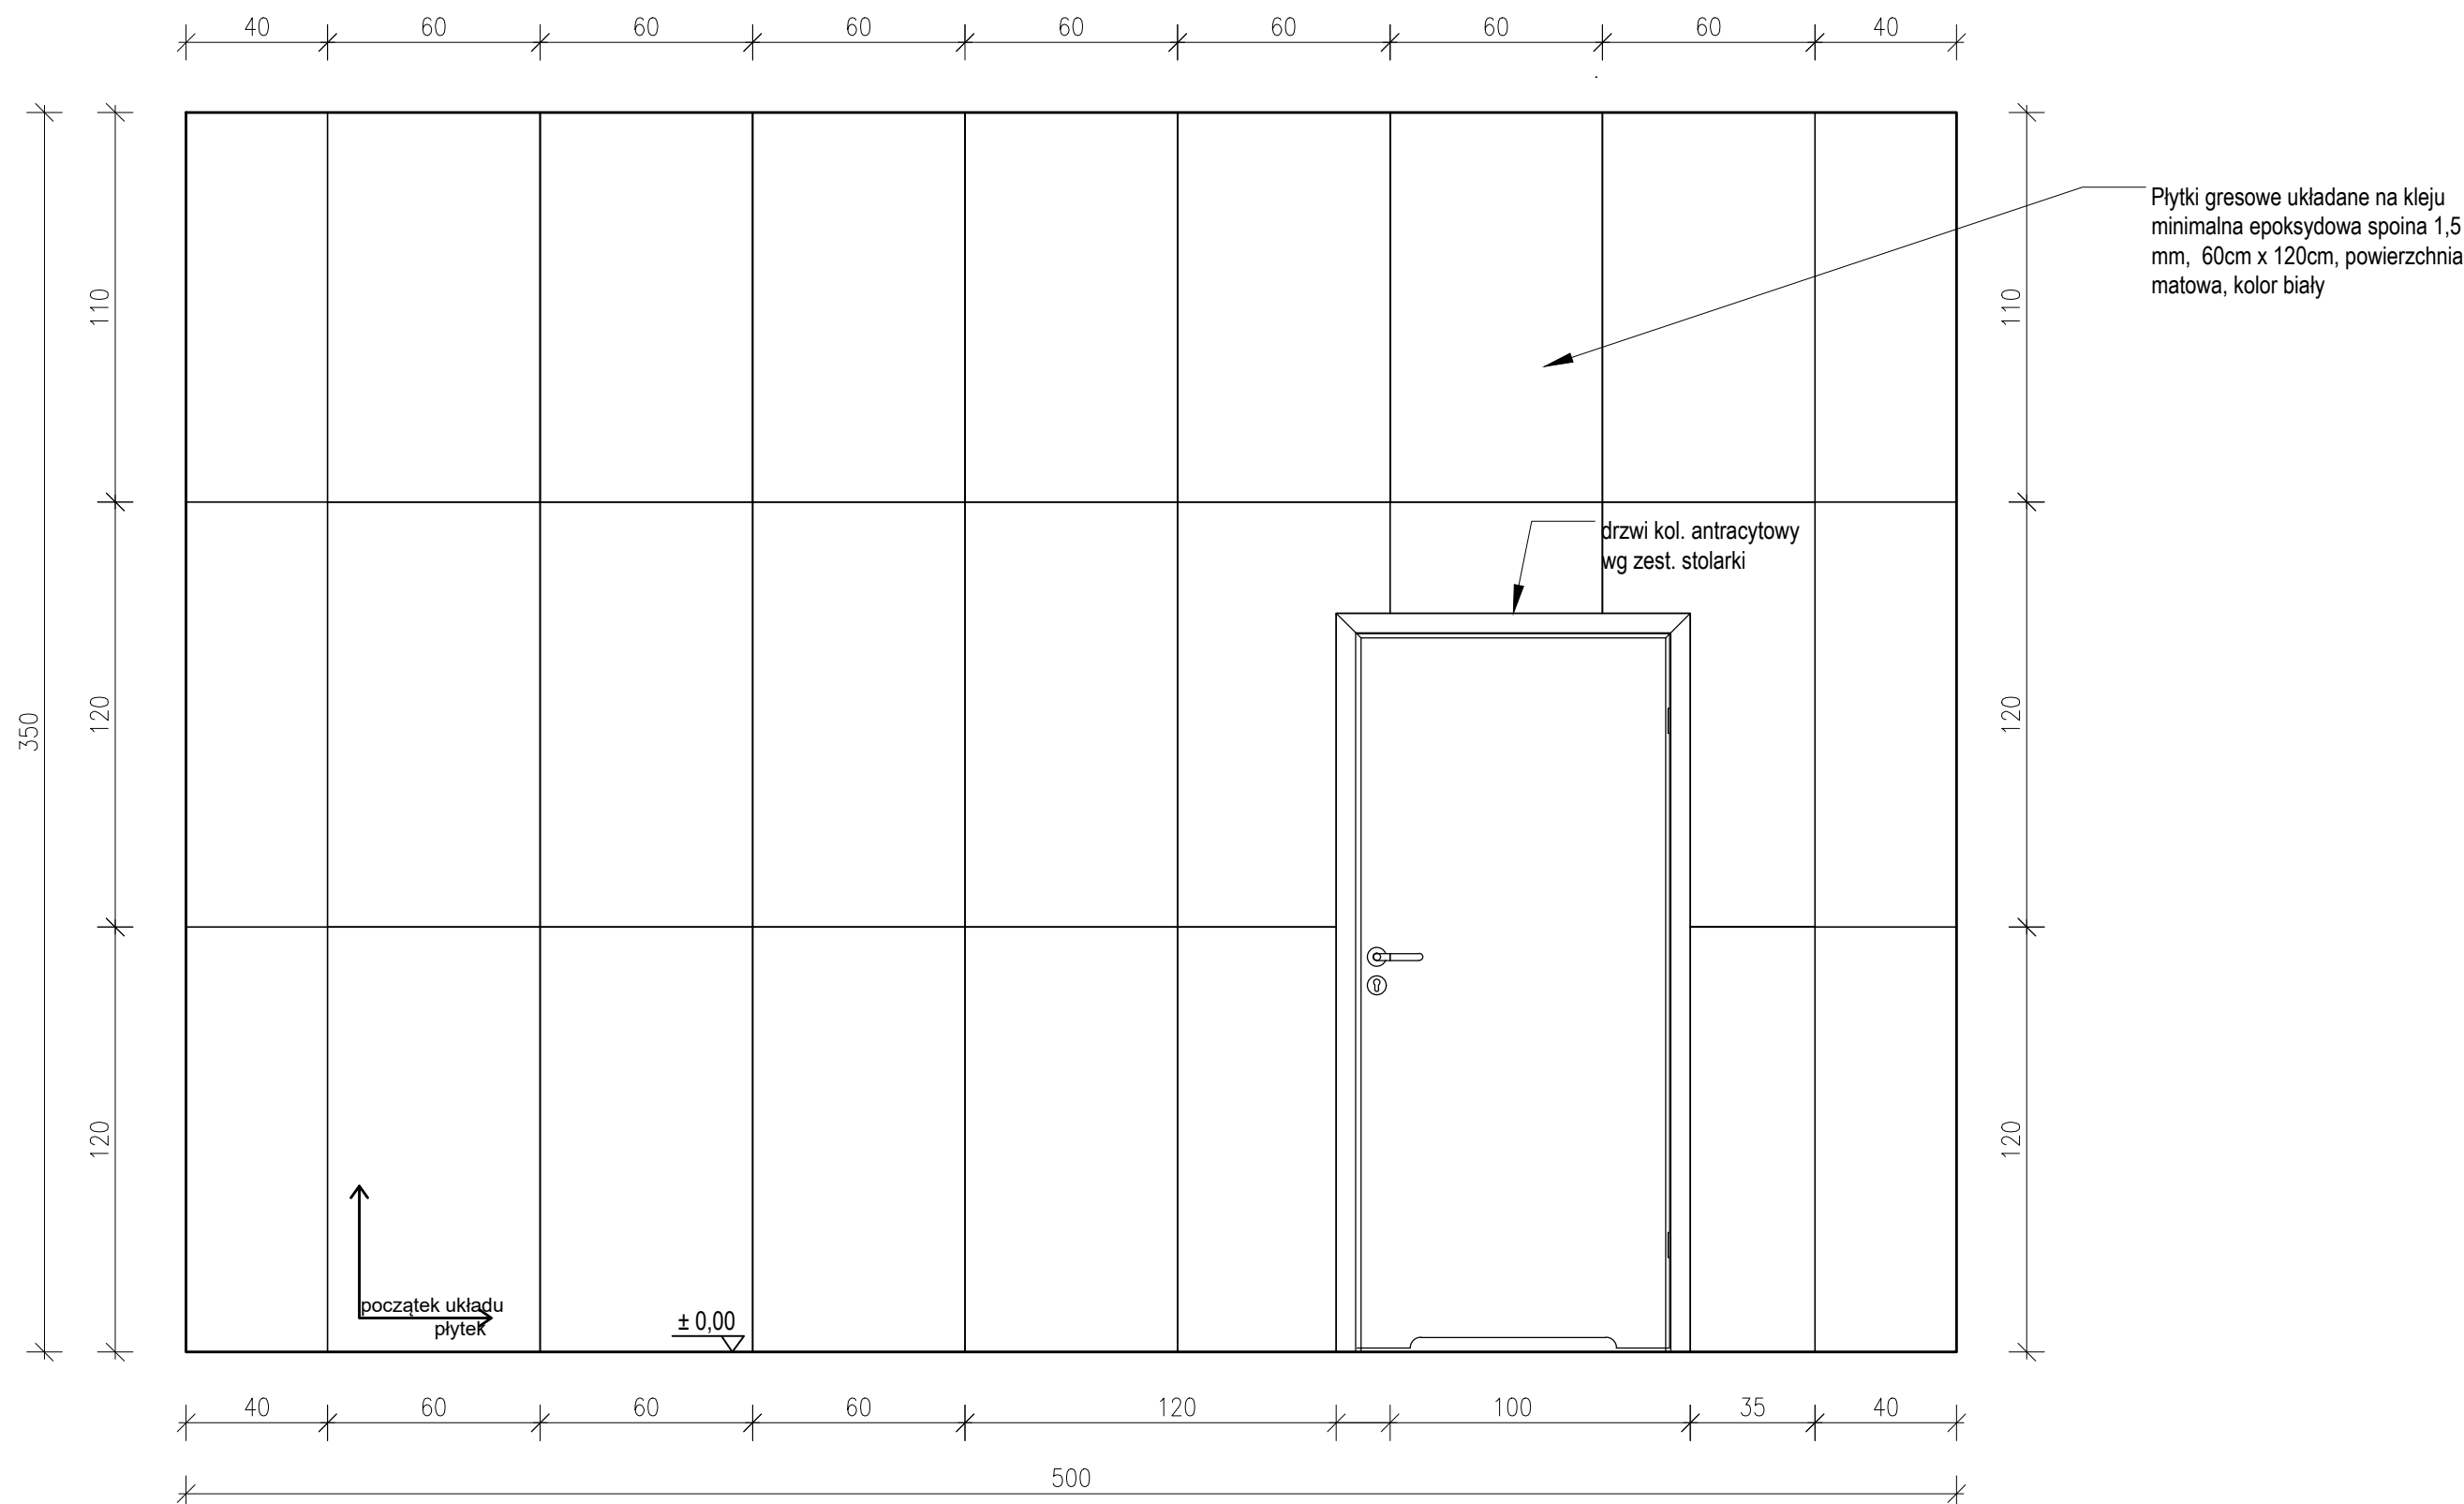

WIDOK C

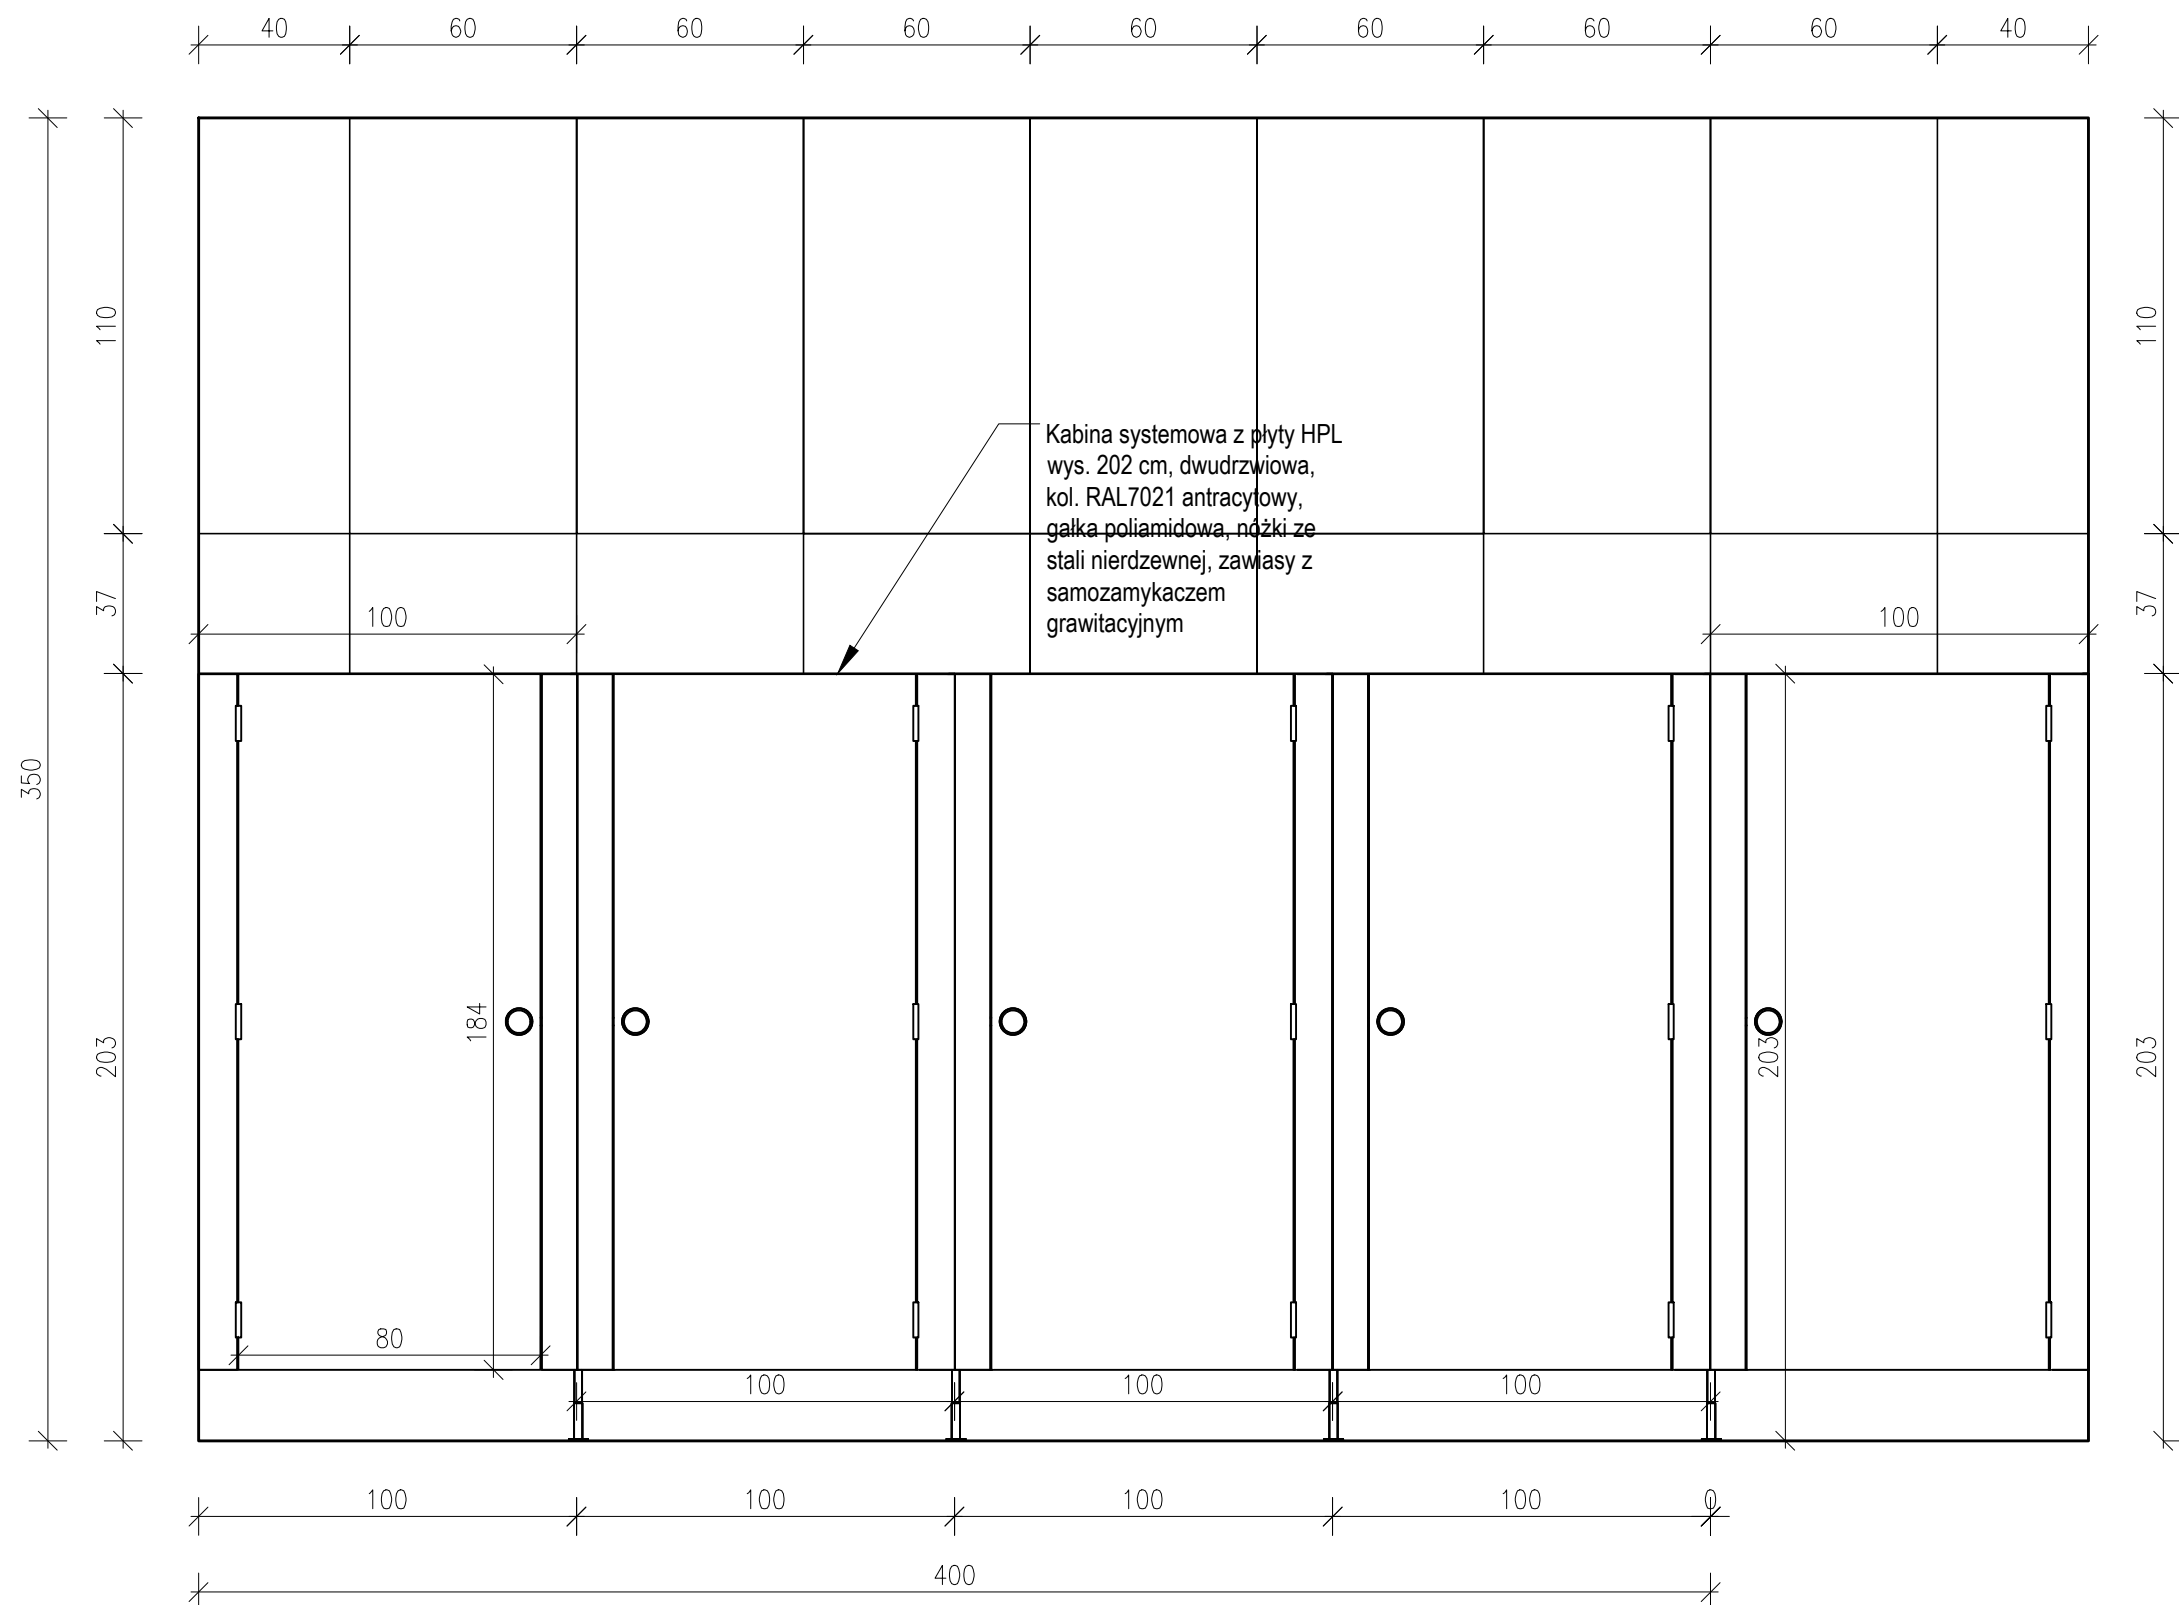

WIDOK D

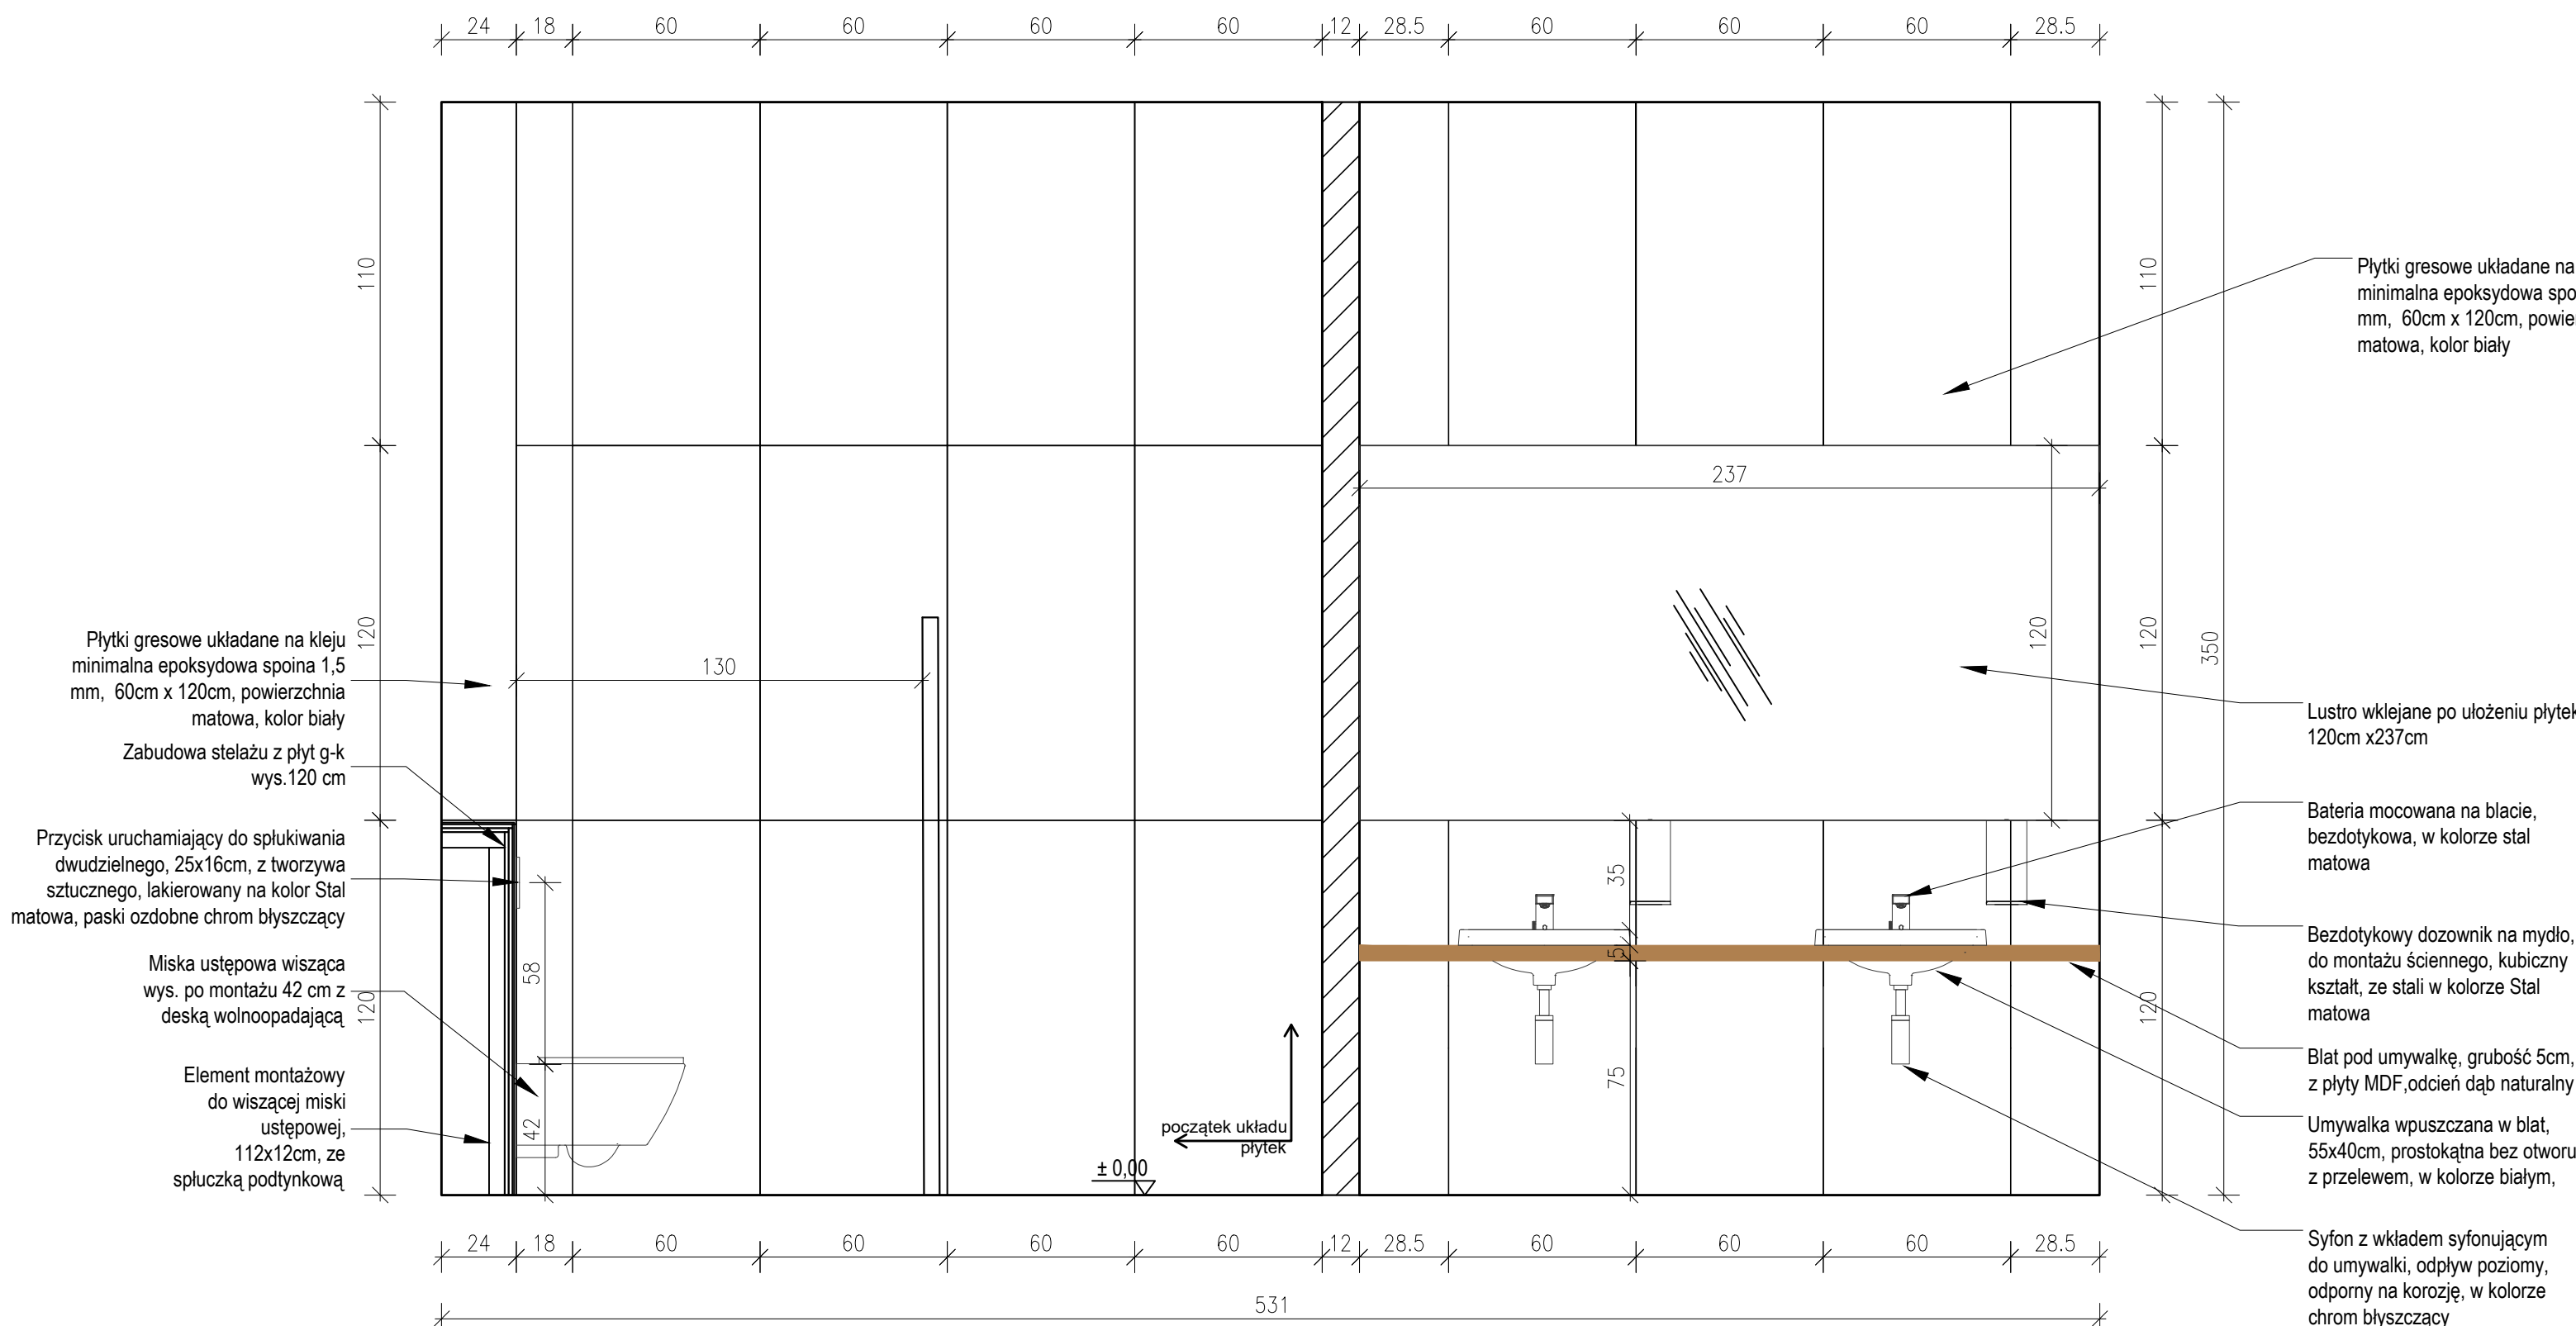

UWAGA:

1. DOKŁADNA LOKALIZACJA KONTAKTÓW, WŁACZNIKÓW, OŚWIELENIA ORAZ INSTALACJI ELEKTRYCZNEJ WEDŁUG PW BRANŻY ELEKTRYCZNEJ KOL. BR. 7021.
2. DOKŁADNA LOKALIZACJA KANAŁÓW WENTYLACYJNYCH, GRZEJNIKÓW, KLIMATYZACJI ORAZ WYPOSAŻENIA SANITARNEGO WGP PW BR. SANITARNEJ, W MIEJSCACH ROZBIENIŃCÓW LOKALIZACJA GRZEJNIKÓW WZGLĘDEM PW BR. SANITARNEJ DOSTOSOWAĆ DO ELEMENTÓW WYPOSAŻENIA PW WNIERZ.
3. UKŁAD SURTÓW AKUSTYCZNYCH WGP RYS. RZUTÓW SURTÓW AKUSTYCZNYCH
4. UKŁAD MEBLI I WYPOSAŻENIA ANALIZOWAĆ ZGODNIE Z RZUTAMI PW WNIERZ, ZESTAWIENIEM MEBLI I WYPOSAŻENIA ORAZ RYS. DETALI
5. NA DRODZE EWAKULACYJNEJ STOSOWAĆ WYKOŃCZENIA MATERIAŁÓW ZABEZPIECZAJĄCE DO WIS
6. W RAZIE KOLIZJI Z URZĄDZENIAMI TECHNICZNYMI INSTALACJI LUB KONSTRUKCJĄ NALEŻY WYKONAĆ Z AUTOREM PROJEKTU
7. MATERIAŁY ANALIZOWAĆ ZGODNIE Z ZESTAWIENIEM MATERIAŁÓW, ZACHOWAĆ PODOBIEŃSTWO OPISYWANYCH ODCIEBI W PRZYPADKU DOBORU MATERIAŁÓW, MEBLI I WYPOSAŻENIA RÓŻNYCH PRODUCENTÓW.
8. PRÓBKĘ MATERIAŁÓW DOSTARCZYĆ AUTOROWI PROJEKTU DO AKCEPTACJI
9. WSZYSTKIE MATERIAŁY, URZĄDZENIA MUSIĄ BYĆ DOSTARCZANE DO WYMAGÓW BUDYNKOWYCH WYKONAWCZYM
10. WSZELKIE WYMAGANE WYMIARY WYSOKOŚCI ANALIZOWAĆ ZGODNIE ZE STANEM ISTNIEJĄCYM BUDYNKU, DOKŁADNIE NA BUDOWIE ORAZ ANALIZOWAĆ WYKŁADNIE RÓWNOCZESNIE Z RYSUNKAMI RZUTÓW, PRZESKÓJÓW, RZUTÓW SURTÓW AKUSTYCZNYCH I OPISAMI TECHNICZNYMI
11. CAŁOKŚCIOWY PROJEKT WNIERZ NALEŻY ROZPATRYWAĆ RÓWNOCZESNIE Z WIELOBRANŻOWYM PROJEKTEM WYKONAWCZYM
12. PRZY DOBORZE MATERIAŁÓW AKUSTYCZNYCH NP, PŁYTA ŚCIEŃNA, SURTOWA, POSADZKA PCY, NALEŻY DOSTARCZYĆ AUTOROWI PROJEKTU BADAŃNA AKUSTYCZNE GŁÓWNYCH POMIĘSZEŃ NP, HOL GŁÓWNY, SALA WYSTAWOWA, POM. BUKOWE - CHARAKTERYSTYCZNE
13. STOSOWAĆ RODZAJANIE ORAZ SYSTEMY WODĄCYCH PRODUCENTÓW ARMATURY I MATERIAŁÓW WYKONAWCZYM
14. WSZYSTKIE ZASTOSOWANE PRODUKTY NALEŻY MONTOWAĆ ZGODNIE Z INSTRUKCJĄ MONTAŻU DANEGO PRODUCENTA
15. WSZYSTKIE ELEMENTY, KOTÓRE ULEGĄ ZAKRYCIU NALEŻY UZGODNIĆ Z INSPEKTOREM NADZORU I AUTOREM PROJEKTU
16. WSZELKIE WĄTPLIWOSCI DOT. DOKUMENTACJI NALEŻY ROZSTRZYGAĆ W TRYBIE NADZORU AUTORSKIEGO, ZGODNIE Z ZAPISAMI UMOWY O PRACĘ PROJEKTOWĄ I ZAPISAMI PRAWA BUDOWLANEGO
17. ZASTOSOWANE MATERIAŁY NA BUDOWIE MUSIĄ POSIADAĆ ATYSTY, CERTYFIKATY, APROBATY TECHNICZNE IIS DOPUSZCZENIA NA POLSKI RYNEK
18. NUMERACJA SAL DO UZGODNIENIA PRZEZ ZAMAWIAJĄCEGO
19. WSZYSTKIE PODŁÓŻA POD MATERIAŁY WYKOŃCZENIOWE NALEŻY WYKONAĆ WGP INSTRUKCJĄ MONTAŻU DANEGO PRODUCENTA DANEGO MATERIAŁU WYKOŃCZENIOWEGO.

NEW
ARCHITEKCI

Now Architekci s.c. Nesterowicz, Wasi
Królowej Karoliny Polskiej 24, 70-486 Szczecin

Projektant: mgr inż. arch. Jacek Nesterowicz
mgr inż. arch. Jacek Nesterowicz
specjalność: architektura wnętrz

Podpis: [Podpis]

Projektant: mgr inż. arch. Jacek Nesterowicz
mgr inż. arch. Jacek Nesterowicz
specjalność: architektura wnętrz

Podpis: [Podpis]

