




## WIDOK E

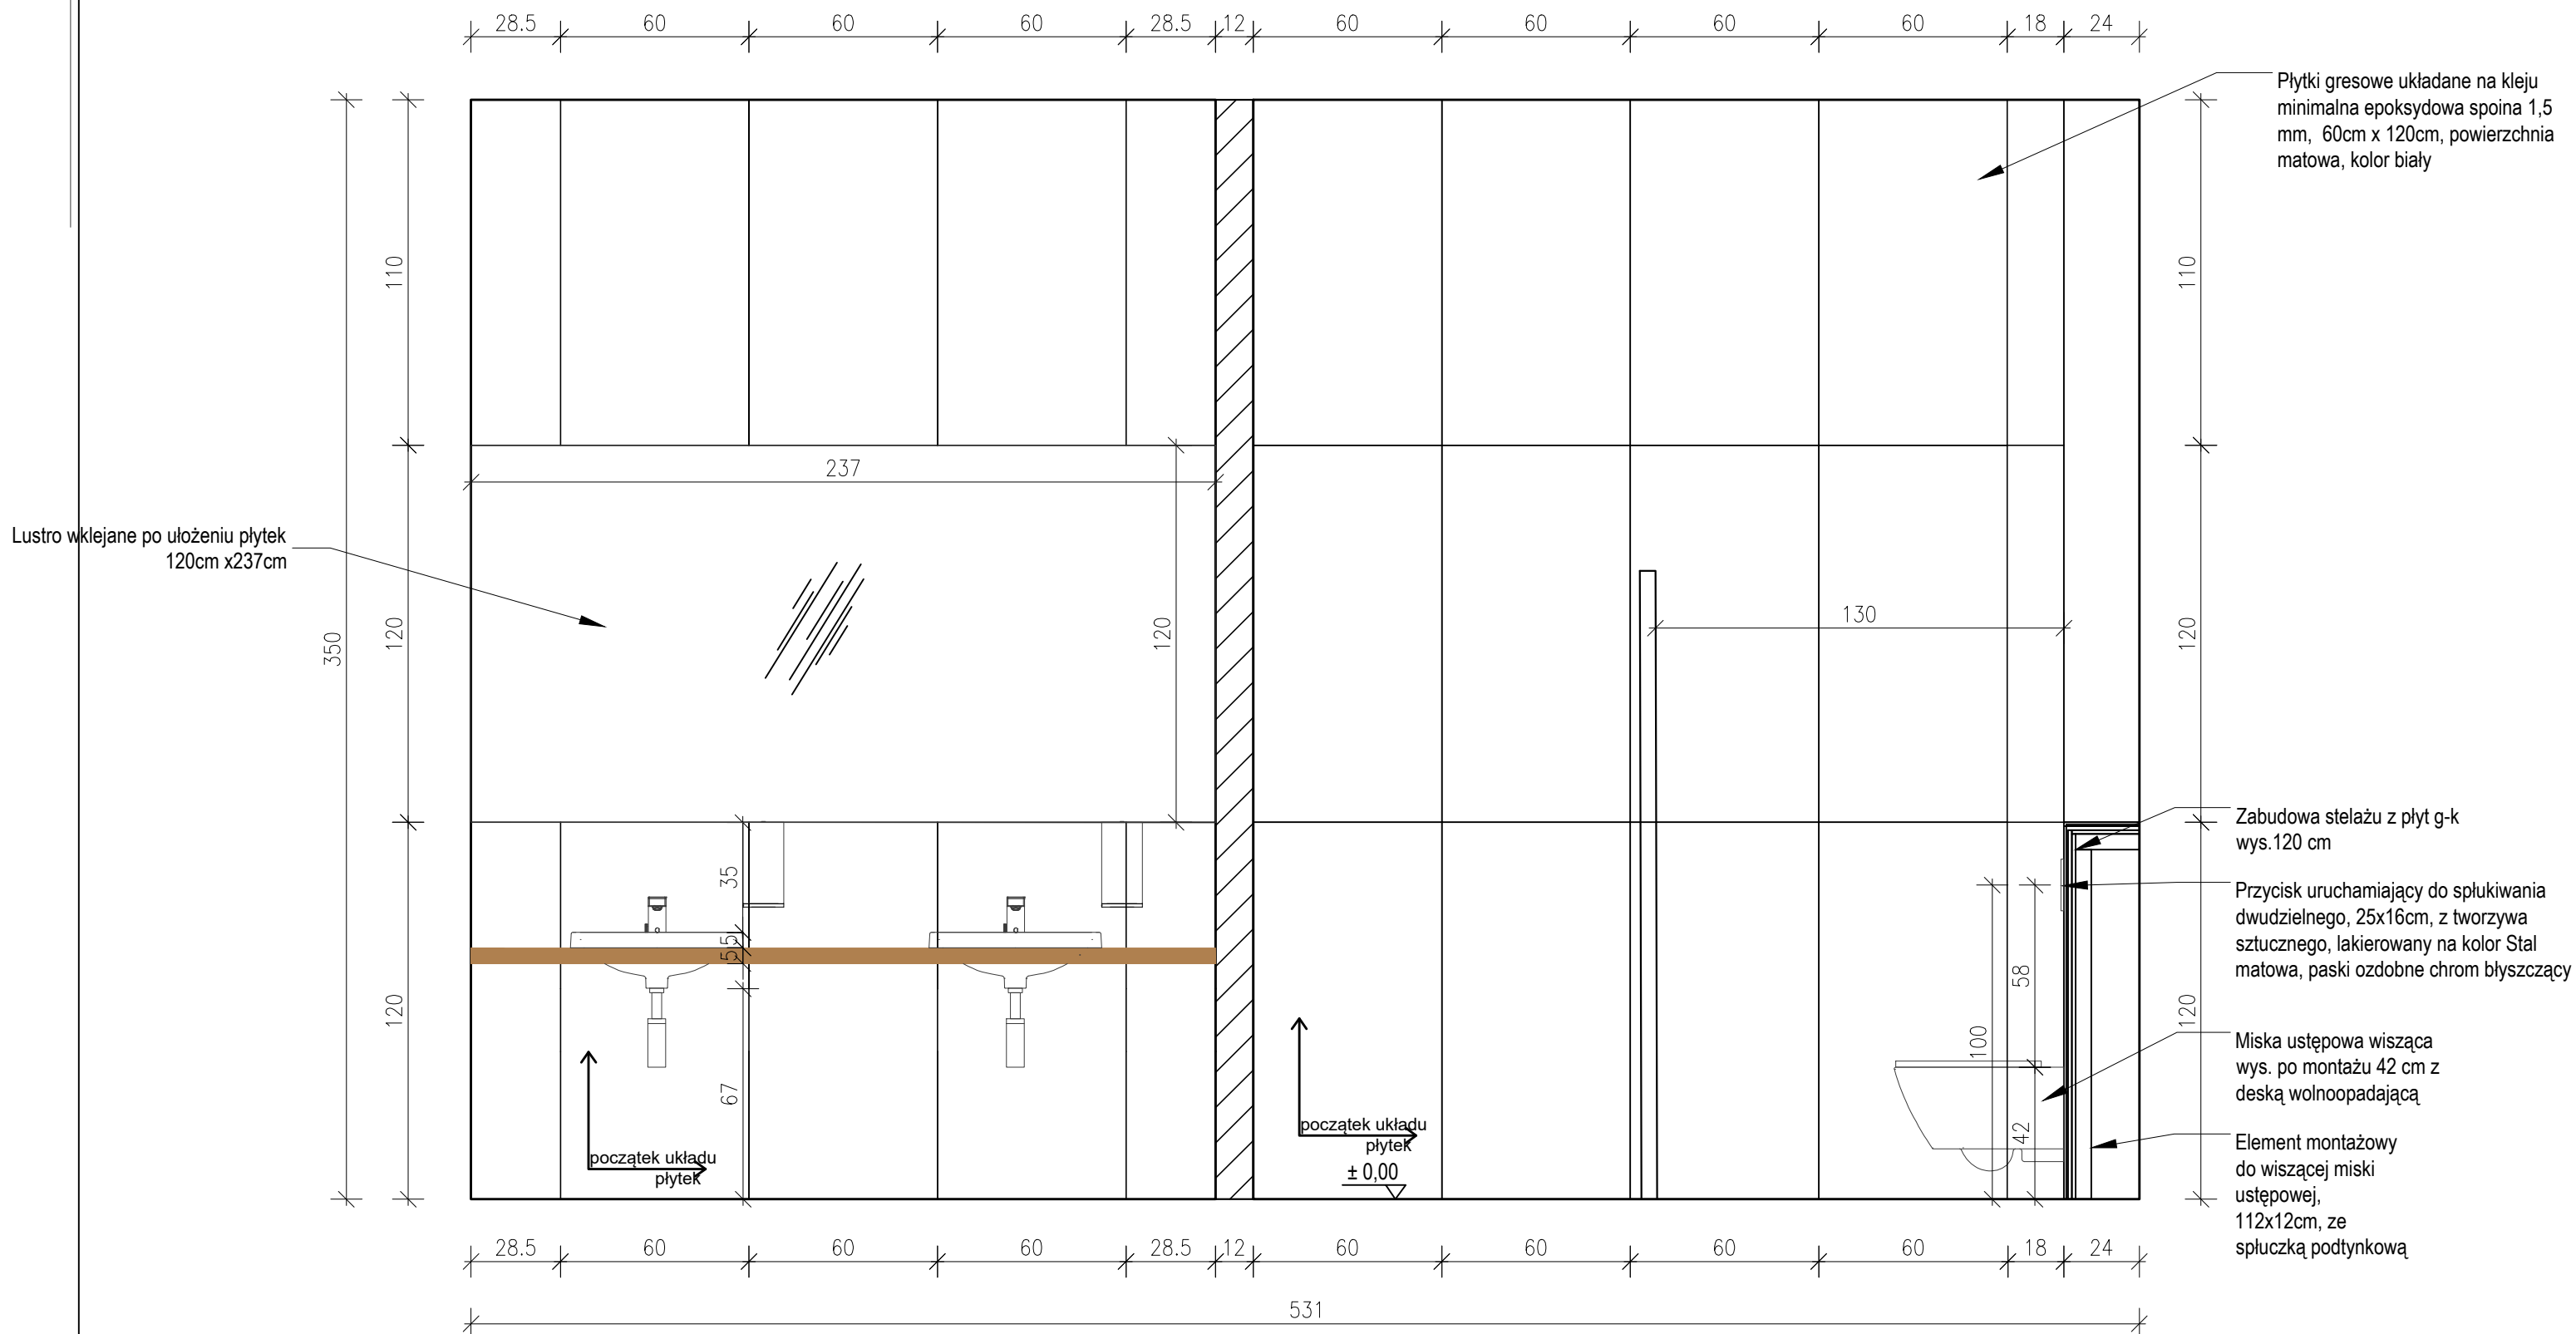

## WIDOK F

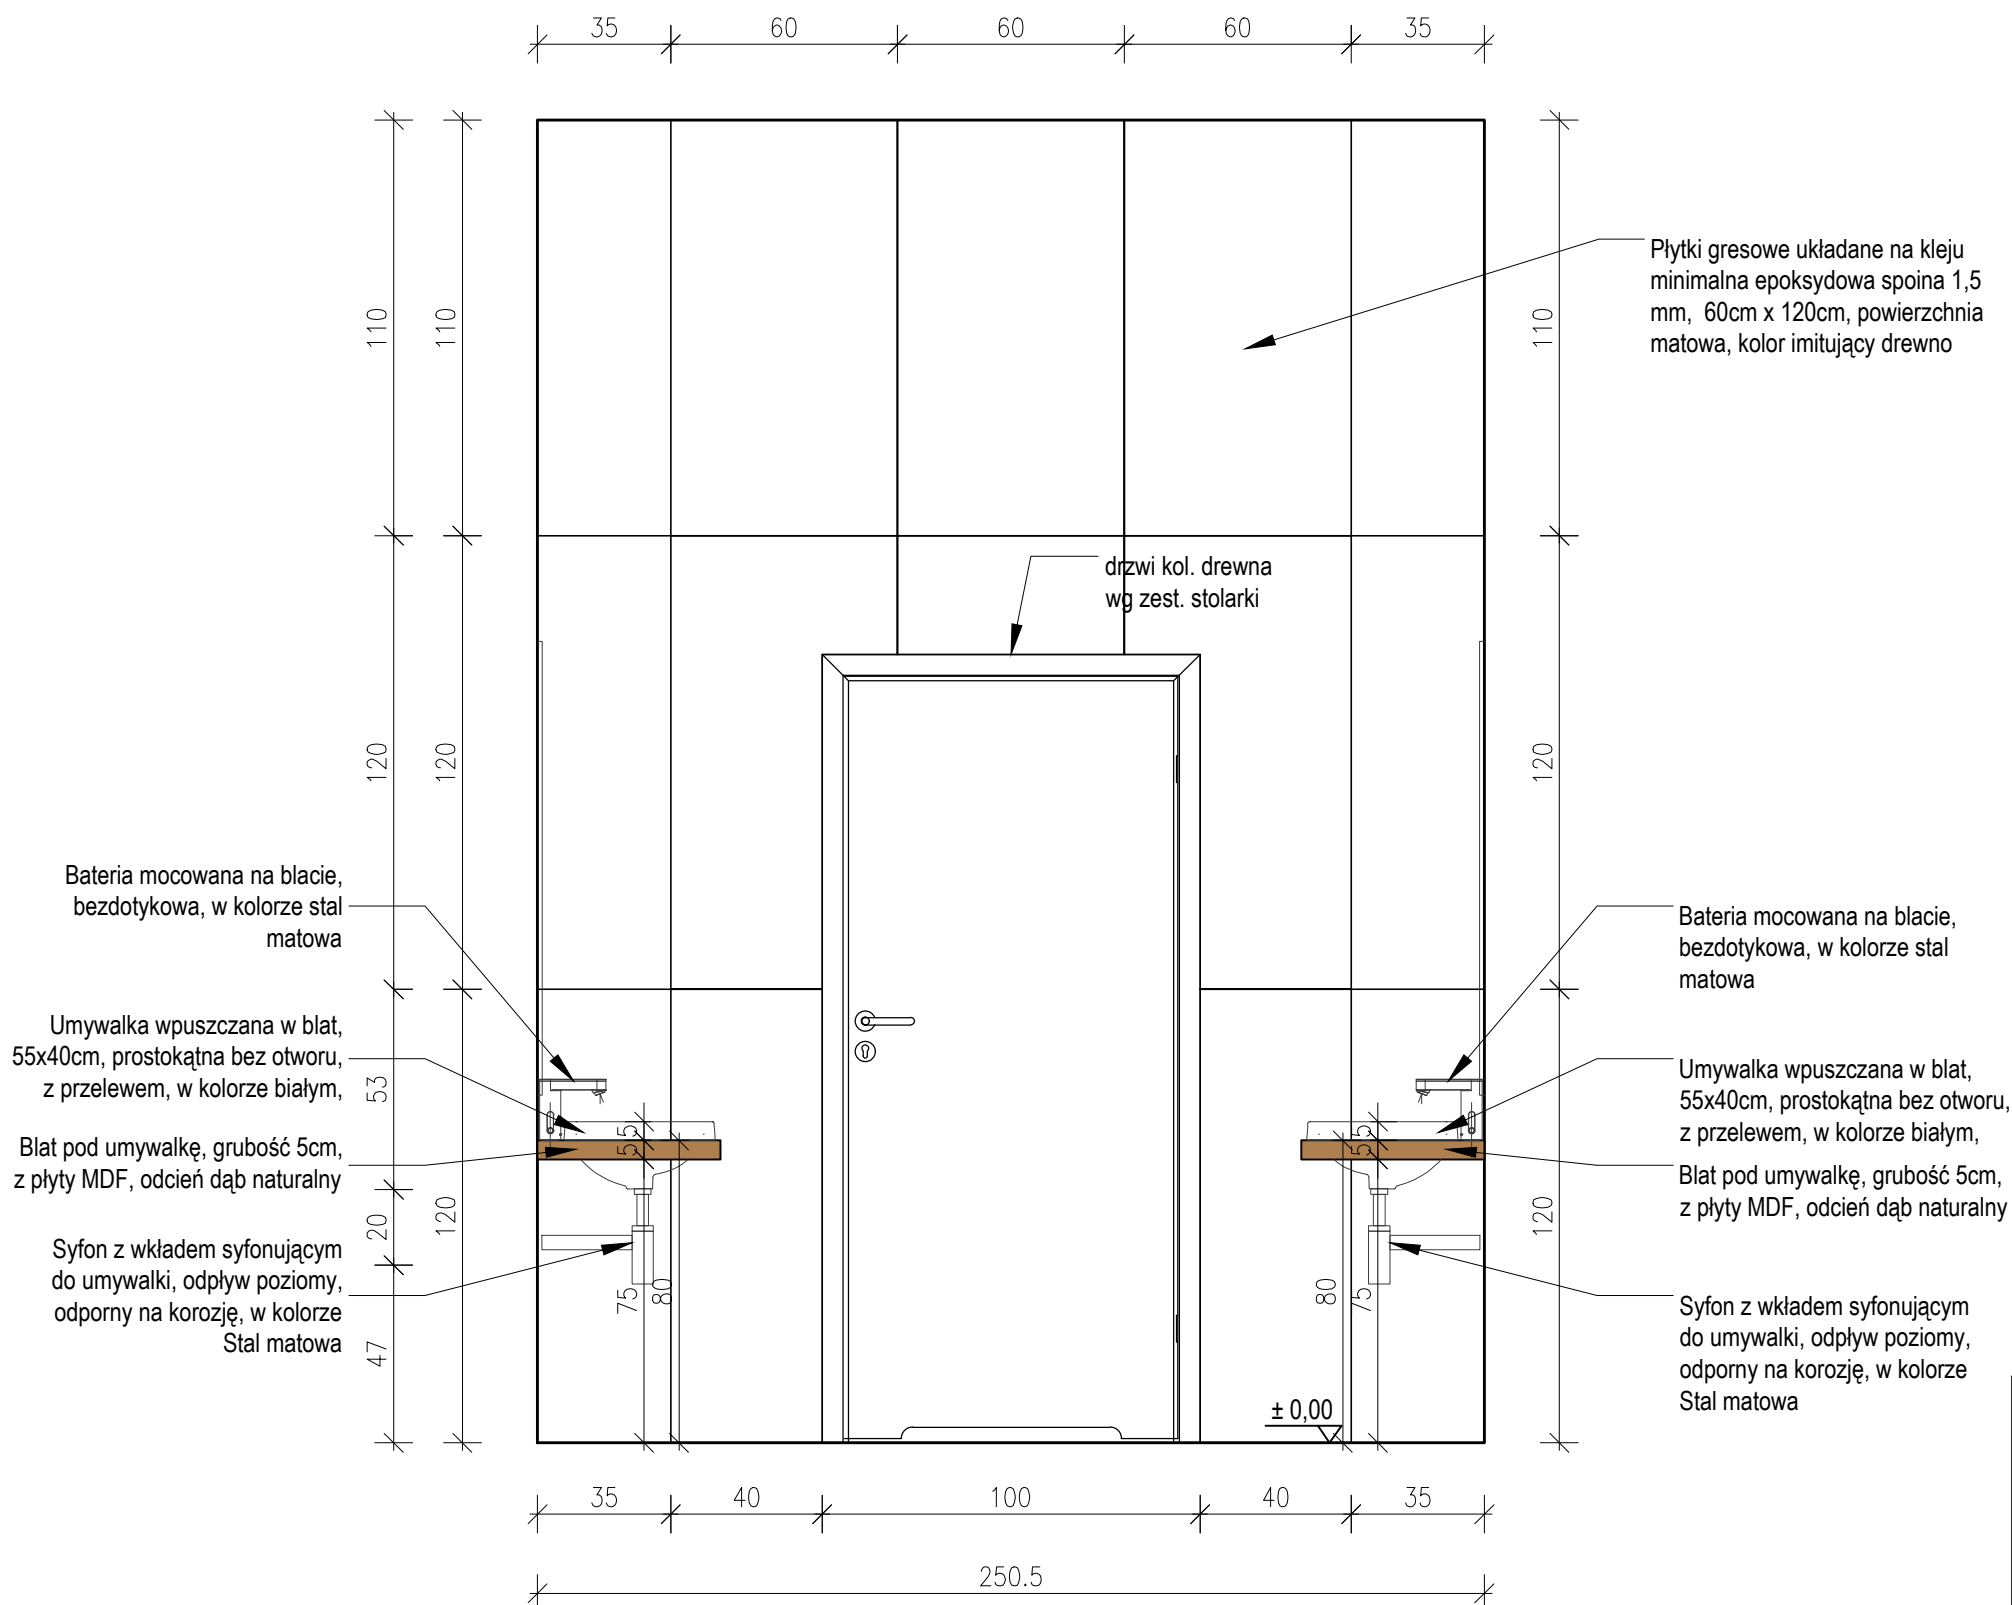

# WIDOK G

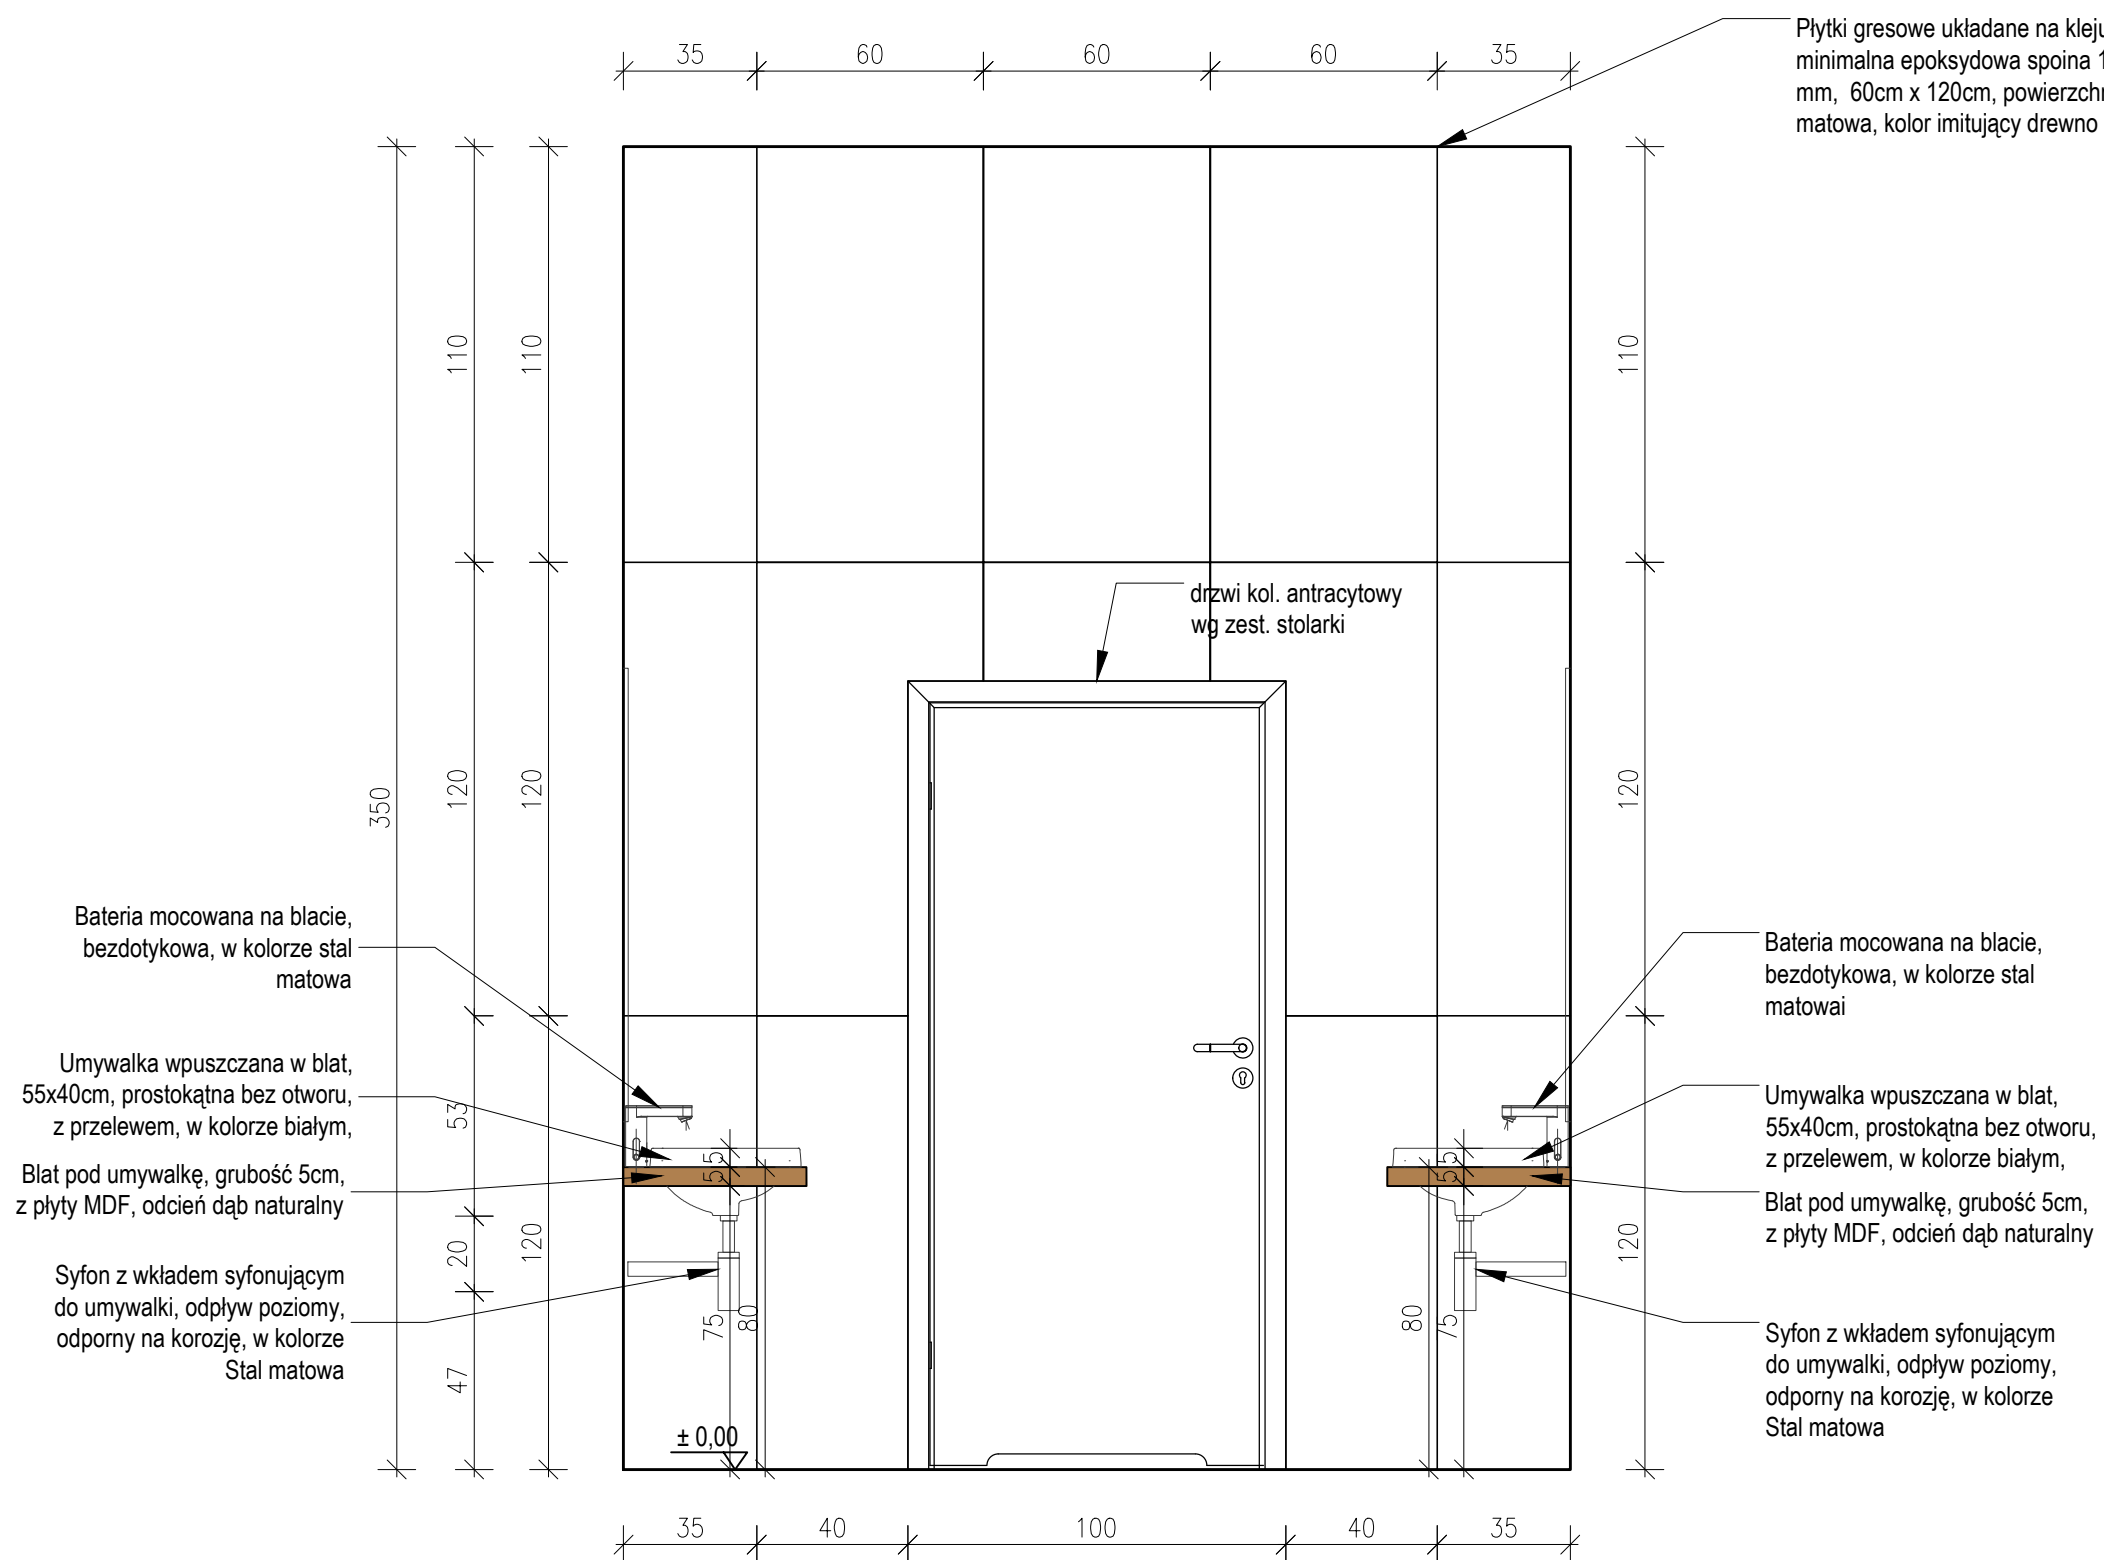

- [illegible]

**NEW**  
ARCHITEKCI

NeW Architekci s.c. Nesterowicz, Waś  
łowej Korony Polskiej 24, 70-486 Szczecin

Projektant:	mgr inż. arch. Jacek Nesterowicz proj. nr 56/ZPOiM/2006 spisalnosc: arch.teh@izkano.blo	Podpis:
Sprawdzająca:	mgr inż. arch. Azdiana Waś proj. nr 52/ZPOiM/Osk/2017 spisalnosc: arch.teh@izkano.blo	Podpis:
Opracowanie:	mgr inż. arch. Agnieszka Gołak	Podpis:

Temat:	Budowa budynku Domu Ludowego składającego się z ośrodka zdrowia, biblioteki, sali bankietowej z pełnym węzłem kuchennym-sanitarnym, KGW i OSP wraz z zbiornikami istniejącego budynku z zagospodarowaniem terenu i niezbędną infrastrukturą techniczną
--------	---

Adres inwestycji: dz. nr 705/4, obręb Mroczeń, Gmina Baranów
Inwestor / Adres:  Gmina Baranów Baranów 63-604, ul. Rynek 21

Tytuł rysunku:  
WC DAMSKI (B.2, B.3)

<b>Branza:</b> ARHITECTONICNA	<b>Faza:</b> PROJEKT VNUTRZ	<b>Nr projektu</b> 2024-19
<b>Data:</b> WR02SEN 2024	<b>Skala:</b> 1:20	<b>Nr rysunku:</b> WN22