



STREFA BEZPIECZNA ZESTAW INTEGRACYJNY

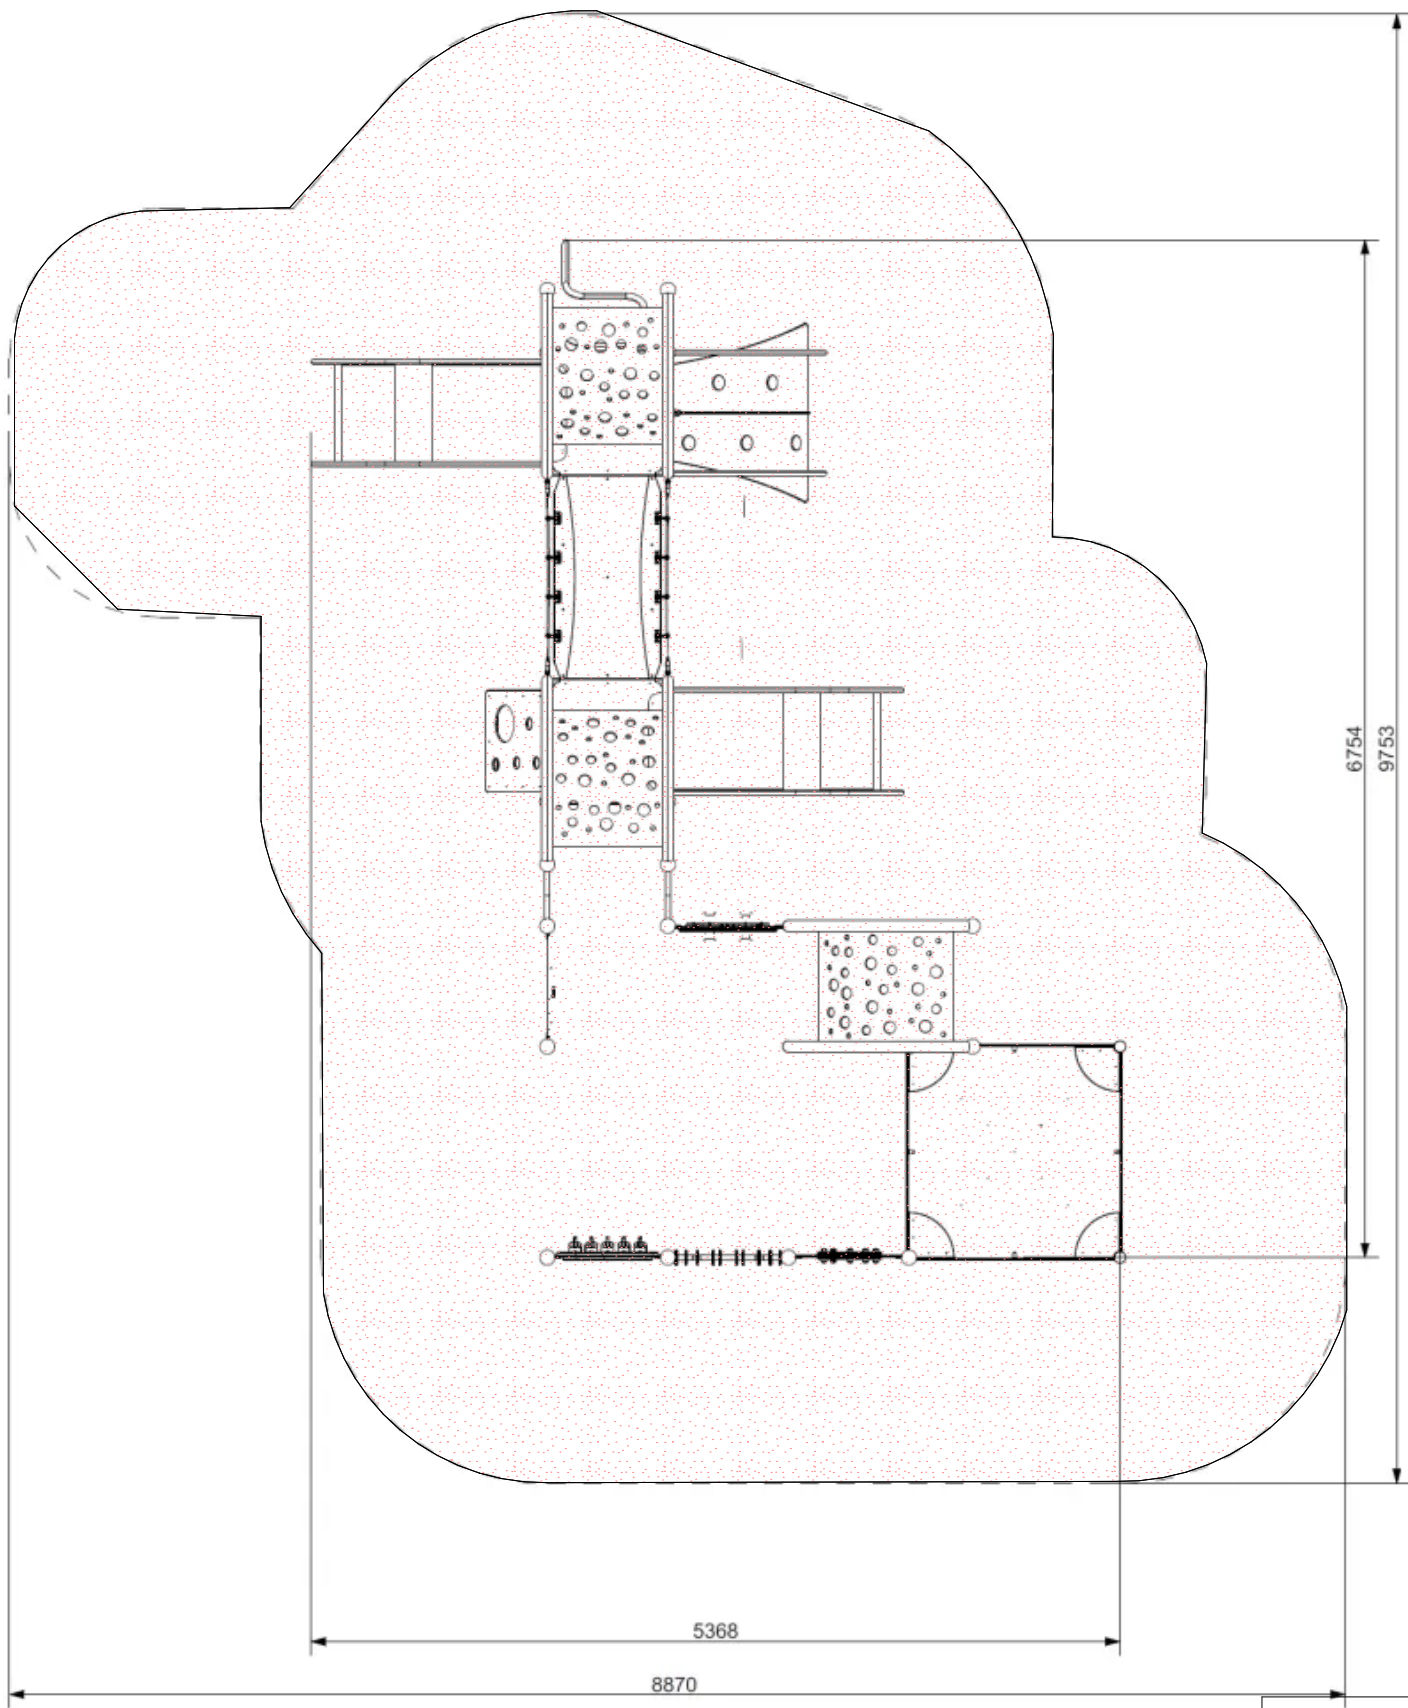

ZESTAW INTEGRACYJNY



SZKIC LOKALIZACJI PLACU ZABAW

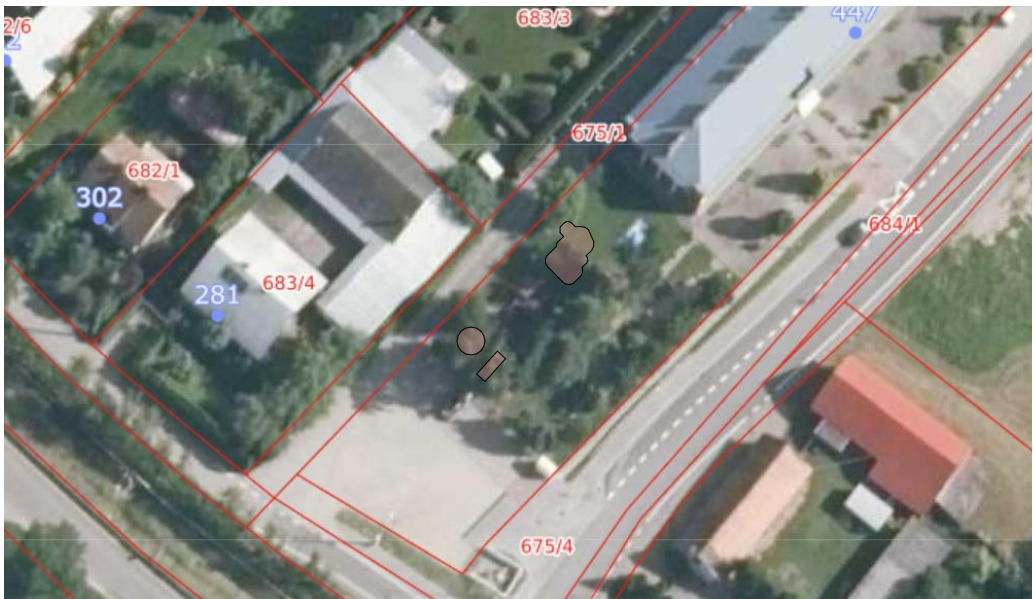

TEMAT	Remont placu zabaw polegające na wymianie części urządzeń dostosowanych dla niepełnosprawnych	FAZA P.B.	BRANŻA architektura	DATA maj 2025
ADRES INWESTYCJI:	Brzezna dz. nr 675/3	PROJEKTANT: mgr inż. arch. Marcin Woźniak 8/06/SLOKK	PODPISY: mgr inż. arch. Marcin Woźniak 8/06/SLOKK	REWIZJA
		SPRAWDZAJĄCY		SKALA 1:50
JEDNOSTKA PROJEKTOWA	GM PROJEKT	RYSUNEK	RZUT, WIDOK, LOKALIZACJA	NUMER RYSUNKU 1
				str.