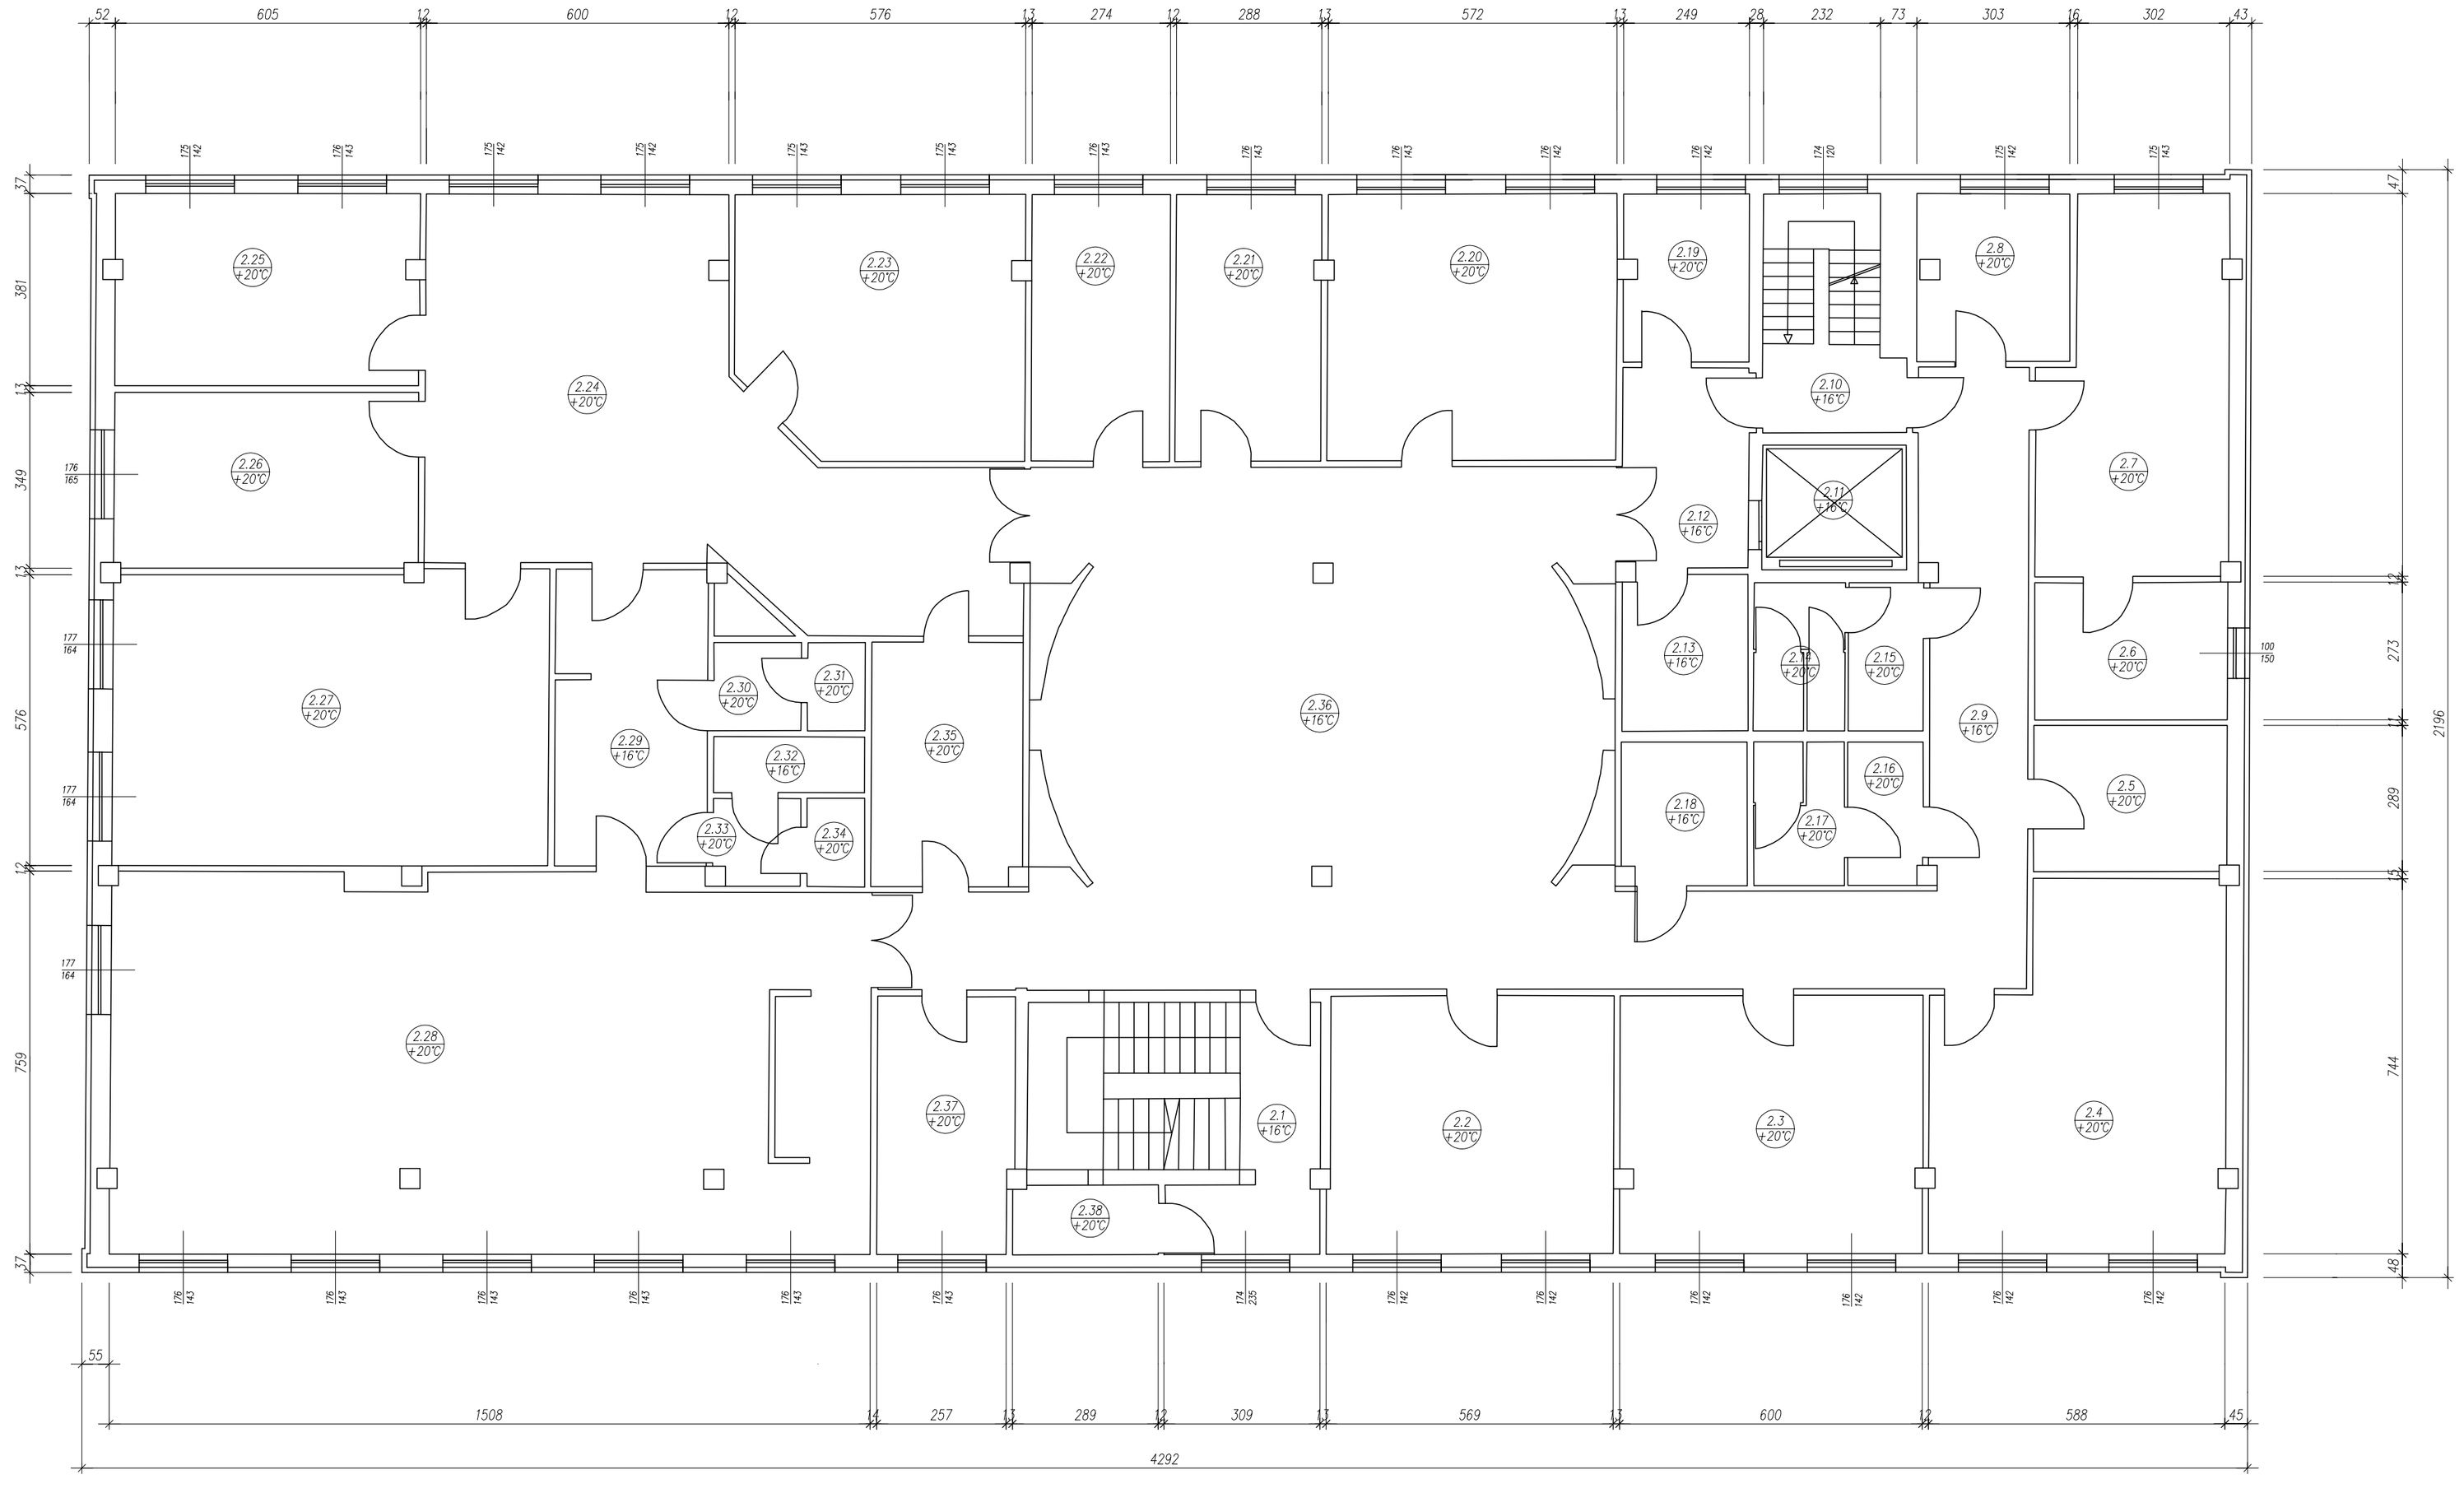

WYKAZ POMIESZCZEŃ STAROSTWA POWIATOWEGO W NAMYSŁOWIE – PIĘTRO I

Nr	Nazwa pomieszczenia	Wysokość
2.1.	Klatka schodowa	3,00
2.2.	Pomieszczenie biurowe	2,96
2.3.	Pomieszczenie biurowe	2,98
2.4.	Pomieszczenie biurowe	2,98
2.5.	Kuchnia	2,98
2.6.	Pomieszczenie biurowe	2,98
2.7.	Pomieszczenie biurowe	2,97
2.8.	Pomieszczenie biurowe	2,98
2.9.	Korytarz	2,98
2.10	Klatka schodowa	2,98
2.11	Winda	2,99
2.12	Przedsionek	2,98
2.13	Pomieszczenie gospodarcze	2,98
2.14	WC	2,98
2.15.	Przedsionek WC	2,98
2.16	Przedsionek WC	2,98
2.17	WC	2,98
2.18	Pomieszczenie gospodarcze	2,98
2.19	Pomieszczenie biurowe	2,98
2.20.	Pomieszczenie biurowe	2,98
2.21.	Pomieszczenie biurowe	2,98
2.22.	Pomieszczenie biurowe	2,98
2.23.	Pomieszczenie biurowe	2,98
2.24.	Pomieszczenie biurowe	2,99
2.25	Pomieszczenie biurowe	2,98
2.26	Pomieszczenie biurowe	2,99
2.27	Pomieszczenie biurowe	2,74
2.28	Sala konferencyjna	2,78
2.29	Korytarz	2,98
2.30	Przedsionek WC	2,98
2.31	WC	2,98
2.32	Magazyn	2,98
2.33	Przedsionek WC	2,98
2.34	WC	2,98
2.35	Pomieszczenie biurowe	2,98
2.36	Hol	2,73
2.37	Pomieszczenie biurowe	2,98
2.38	Pomieszczenie biurowe	2,98

Temat:	INWENTARYZACJA BUDYNKU UŻYTECZNOŚCI PUBLICZNEJ		
Lokalizacja:	Plac Wolności 12A 46-100 Namysłów		
Nazwa rysunku:	RZUT I PIĘTRA		
Opracował:	mgr inż. Mariusz Kościelny		
Skala 1:100	Data oprac. 11.2023	Tom I	Nr rys. 3