RZUT PARTERU 1:50

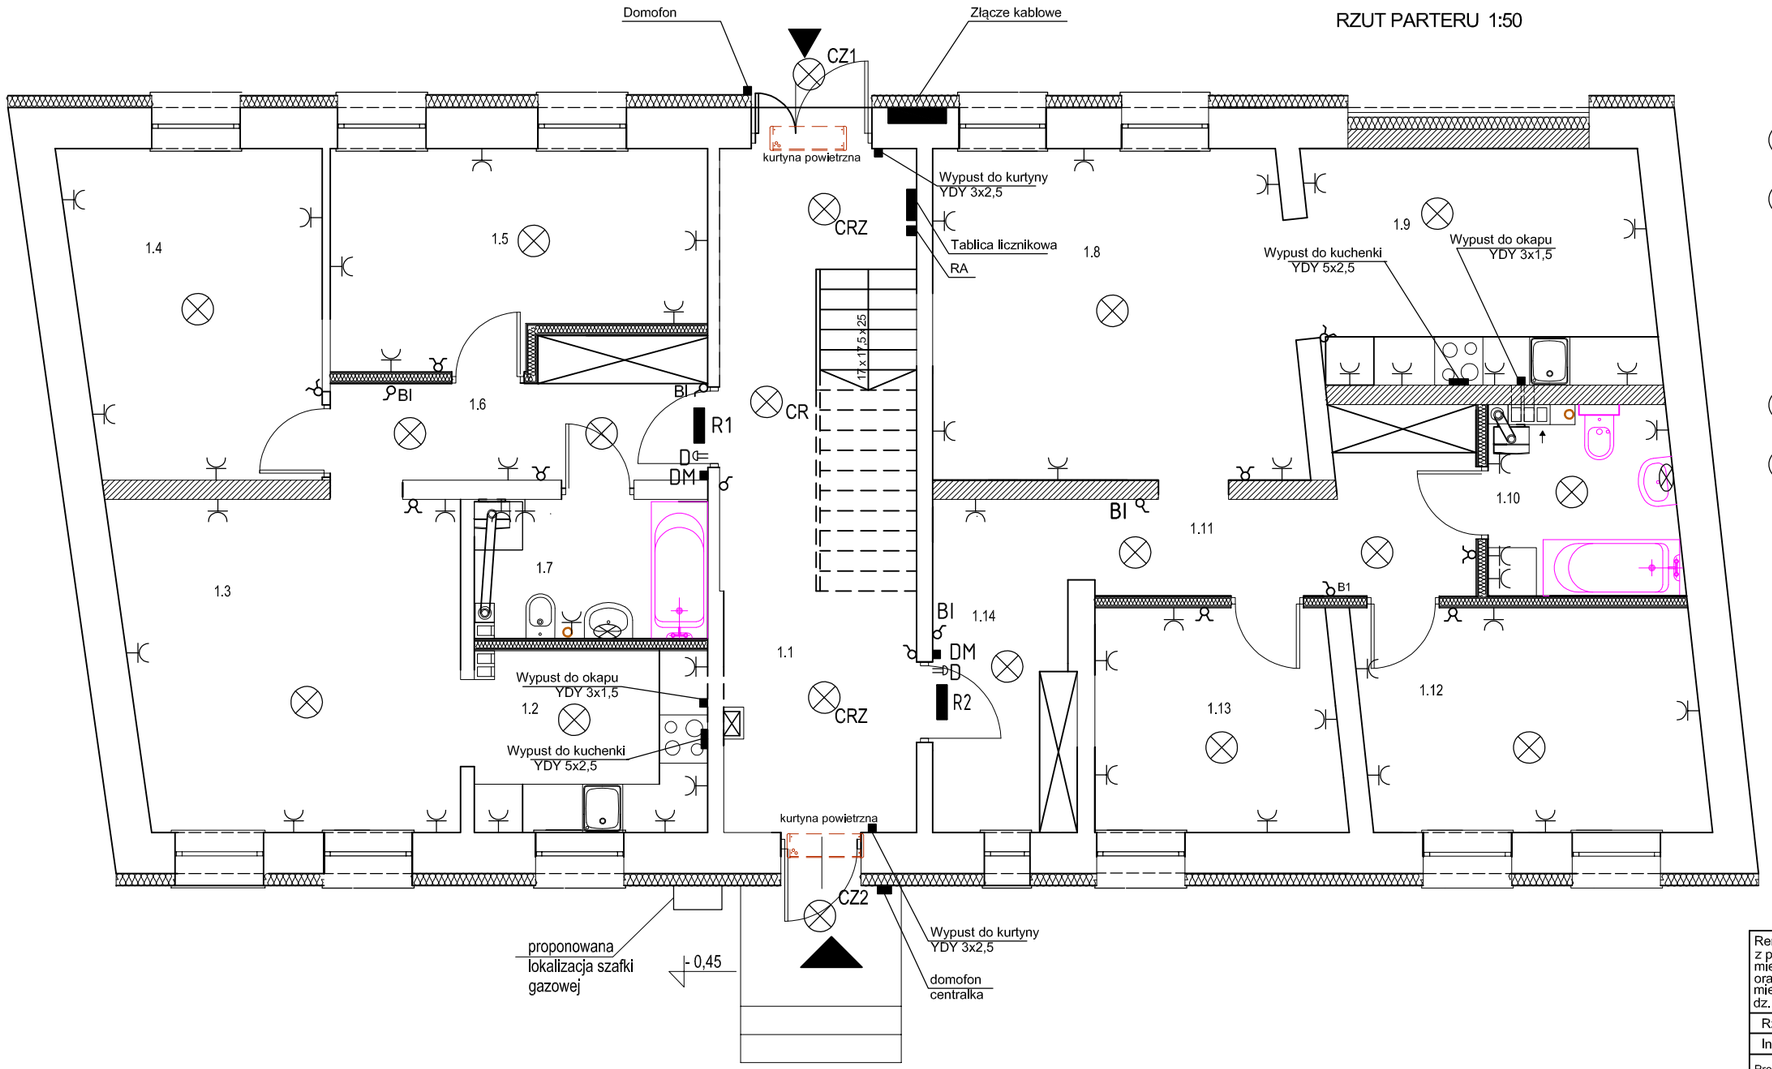

RA rozdzielnica administracyjna

CR oprawa LED 10W IP20 4000K z czujnikiem ruchu

CRZ oprawa LED 10W IP20 4000K z czujnikiem ruchu i czujnikiem zmierzchu

R1-R4 rozdzielnice mieszkaniowe

wypust trójfazowy do kuchenki elektrycznej

wypust jednofazowy do okapu (kurtyny powietrznej)

dzwonek

DM domofon mieszkaniowy

CZ1 oprawa LED 5W IP65 z czujnikiem zmierzchu i numerem budynku

CZ2 oprawa LED 5W IP65 z czujnikiem zmierzchu

BI przycisk monostabilny do przekaźnika bistabilnego

Remont, termomodernizacja i zmiana sposobu użytkowania wraz z przebudową poddasza nieużytkowego (strychu) na lokale mieszkalne w budynku mieszkalnym wielorodzinnym w zabudowie zwartej oraz rozbiórka budynku gospodarczego i rozbiórka części budynku mieszkalnego - oficyna przy ul.Koszalińskiej 63 w Karlinie, dz. nr 221/2, 221/3, obr. 0004 oraz 250/2 obr. 0005

Rzut parteru - instalacja elektryczna

Inwestor: Gmina Karlino,ul. Jana Pawła II 6 78-230 Karlino

Projektant:	mgr inż. Piotr Halamski	WKP/0243/POOE/15 WKP/IE/0516/07		04.2023
Sprawdzający:	mgr Inż. Marta Polak	UAN/N/7210/26/90 ZAP/IE/1140/01		Skala 1:50
Funkcja:	Tytuł, imię, nazwisko	Nr uprawnień	Podpis	Rys. 1

DELTA
BIURO AUDYTORA ENERGETYCZNEGO
75-411 Koszalin
ul.Partyzantów 17
tel./fax:(094) 342 54 64
e- mail:biurodelta@wp.pl