


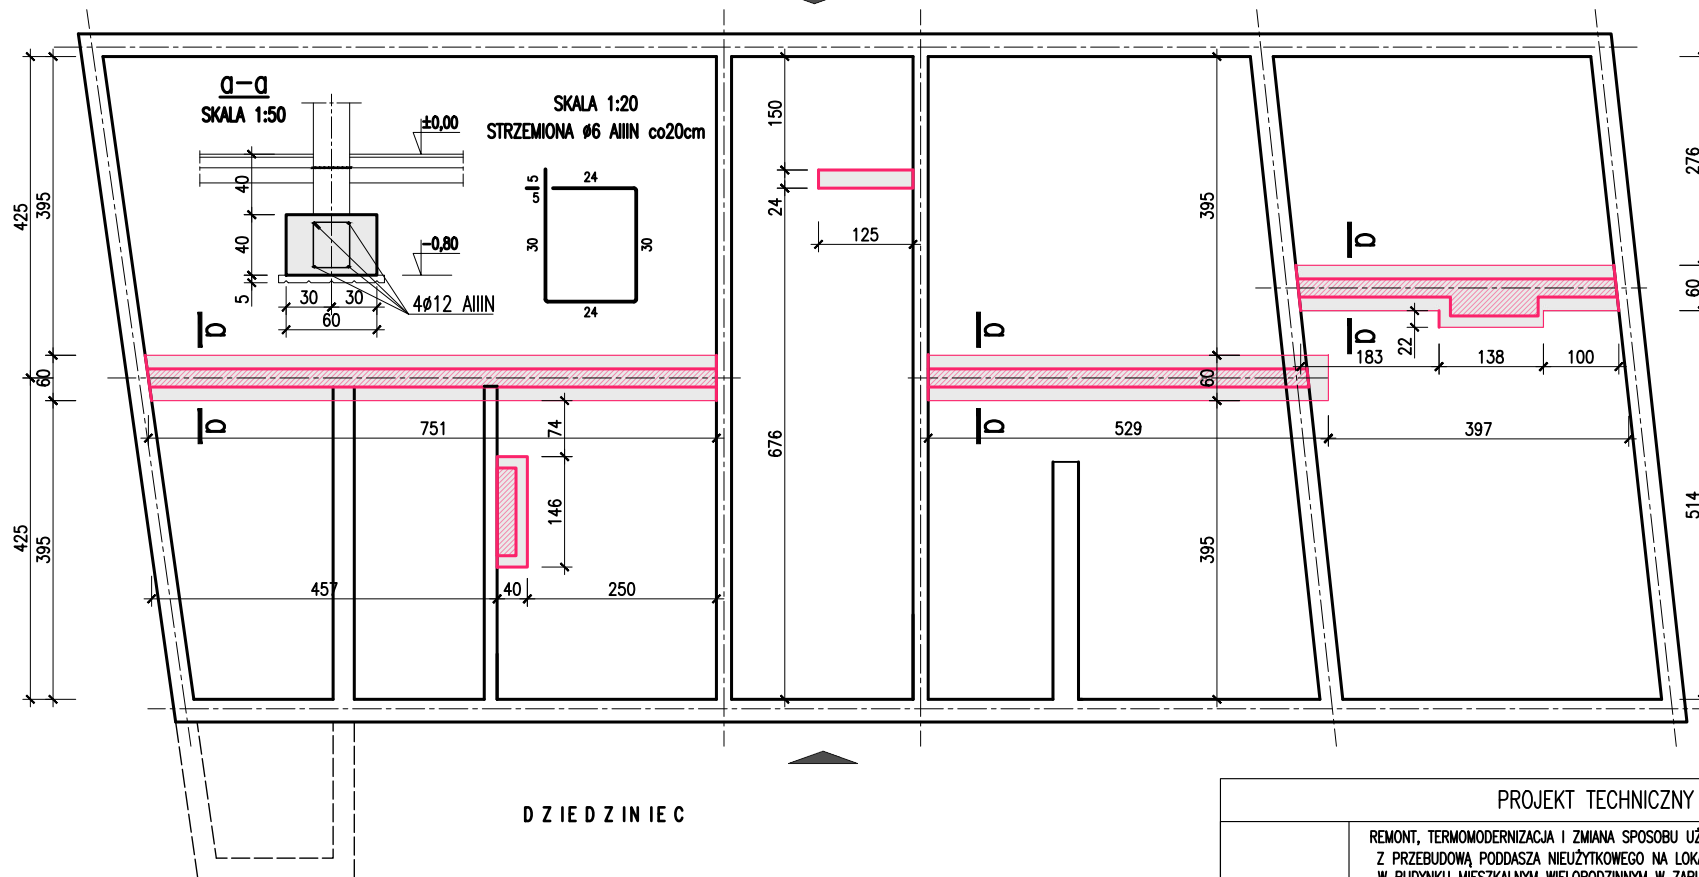


RZUT FUNDAMENTÓW SKALA 1:100

ULICA KOSZALIŃSKA

ULICA KOSZALIŃSKA



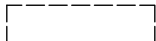-  NOWE FRAGMENTY ŚCIAN FUNDAMENTOWYCH WYKONANE Z BLOKÓW BETONOWYCH 38x25x14cm NA ZAPRAWIE CEM-WAP NA ŁAWIE FUNDAMENTOWEJ O PRZĘKROJU 60x40cm
-  ŁAWA FUNDAMENTOWA ZBROJONA 4Ø12 AIIIIN, STRZEMIONA Ø6co20cm
-  ROZBIÓRKI

PROJEKT TECHNICZNY

OBIEKT	REMONT, TERMOMODERNIZACJA I ZMIANA SPOSOBU UŻYTKOWANIA WRAZ Z PRZEBUDOWĄ PODDASZA NIEUŻYTKOWEGO NA LOKALE MIESZKALNE W BUDYNKU MIESZKALNYM WIELORODZINNYM W ZABUDOWIE ZWARTEJ ORAZ ROZBIÓRKA BUDYNKU GOSPODARCZEGO I ROZBIÓRKA OFICYNY BUDYNKU MIESZKALNEGO PRZY UL. KOSZALIŃSKIEJ 63 W KARLINIE dz.nr221/2, 221/3 obr.0004 oraz 250/2 obr.0005	KWIECIEŃ 2023
INWESTOR	GMINA KARLINO 78-230KARLINO, PLAC JANA PAWŁA II 6	SKALA 1:100
NAZWA RYS.	RZUT FUNDAMENTÓW	K-02
PROJEKTANT	INŻ. LESZEK MALECHA UPR. NR UAN/N/7210/655/87	
SPRAWDZIŁ	MGR INŻ. RYSZARD GRZYBOWSKI UAN/N/7210/498/87	