


PROFIL ZEWNĘTRZNEJ INSTALACJI KANALIZACJI SANITARNEJ

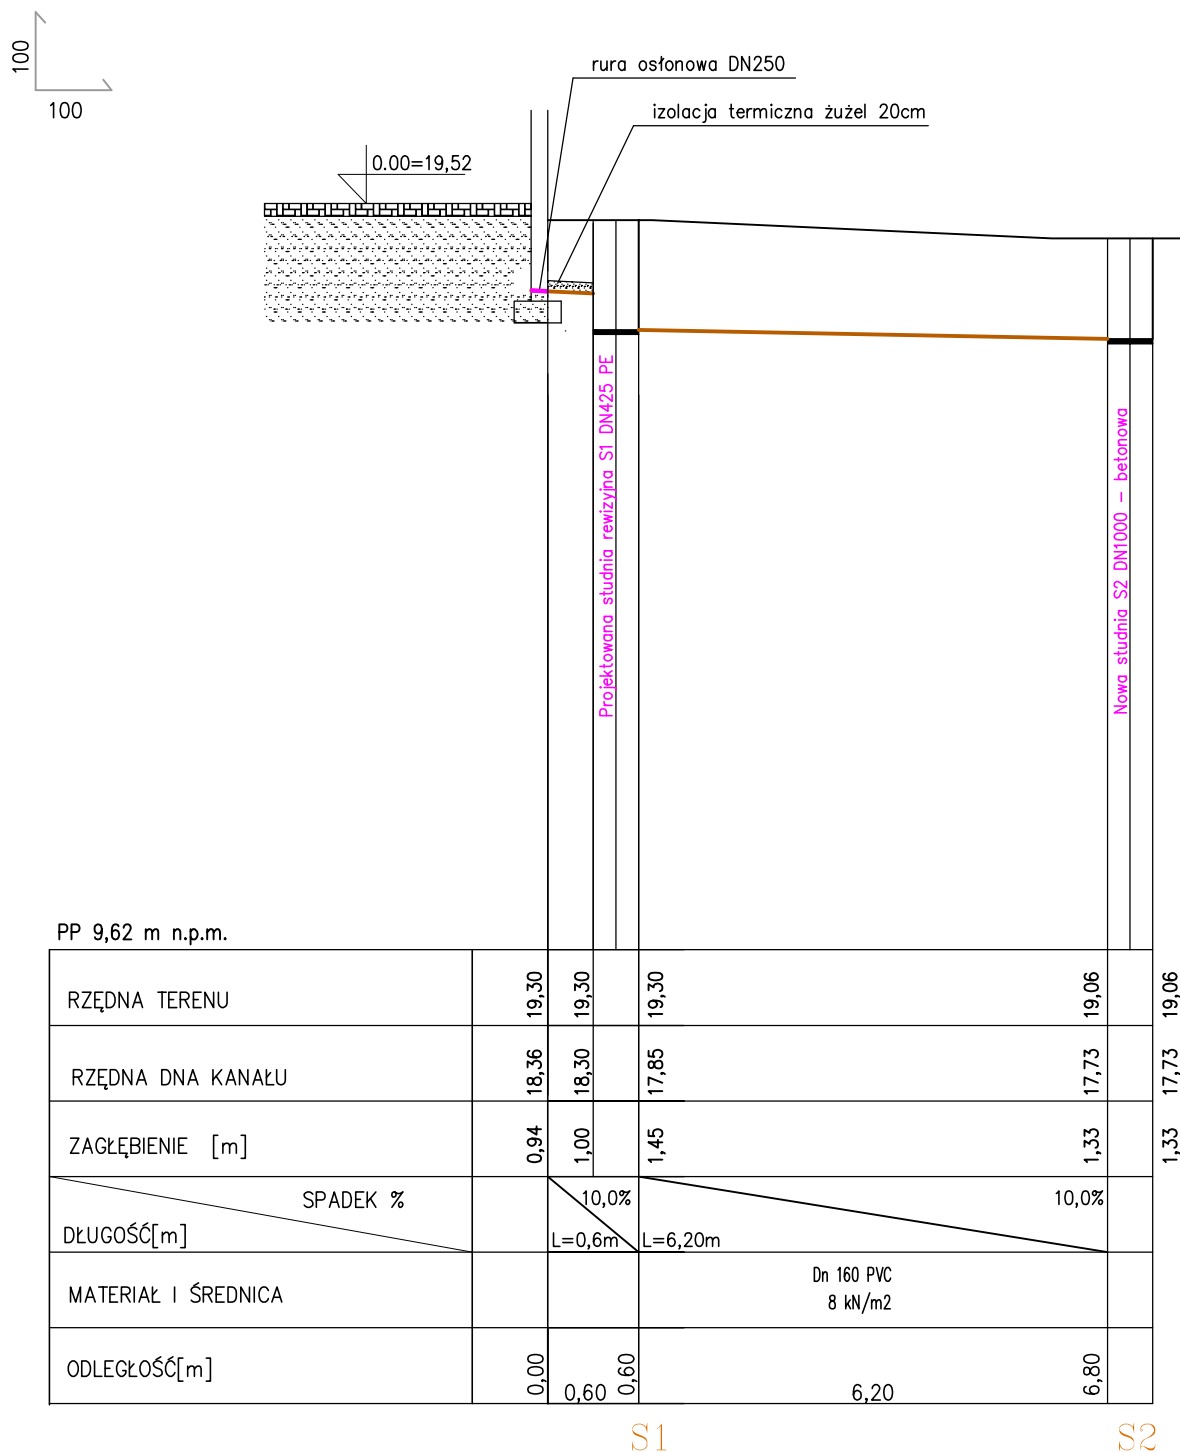


Remont, termomodernizacja i zmiana sposobu użytkowania wraz z przebudową poddasza nieużytkowego (strych) na lokale mieszkalne w budynku mieszkalnym wielorodzinnym w zabudowie zwartej oraz na rozbiorce budynku gospodarczego i rozbiorce części budynku mieszkalnego jednorodzinnego - oficyna przy ul.Koszalińskiej 63 w Karlino dz. nr 221/2, 221/3, obr. 0004 oraz 250/2 obr. 0005

Profil zewnętrznej instalacji kanalizacji sanitarnej do studni S1 i S2

Inwestor: Gmina Karlino, ul. Jana Pawła II 6 78-230 Karlino

Projektant:	mgr inż. Piotr Horków	ZAP/0130/PWBS/19	05. 2023
Sprawdzający:	inż. Ewa Horków	ZPNB-U.73427/22/98	Skala 1:100:100
Funkcja:	Tytuł, imię, nazwisko	Nr uprawnień	Podpis
			Rys. 7

DELTA
BIURO AUDYTORA ENERGETYCZNEGO

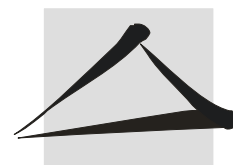

75-411 Koszalin
ul.Partyzantów 17
tel./fax:(094) 342 54 64
e- mail:biurodelta@wp.pl