
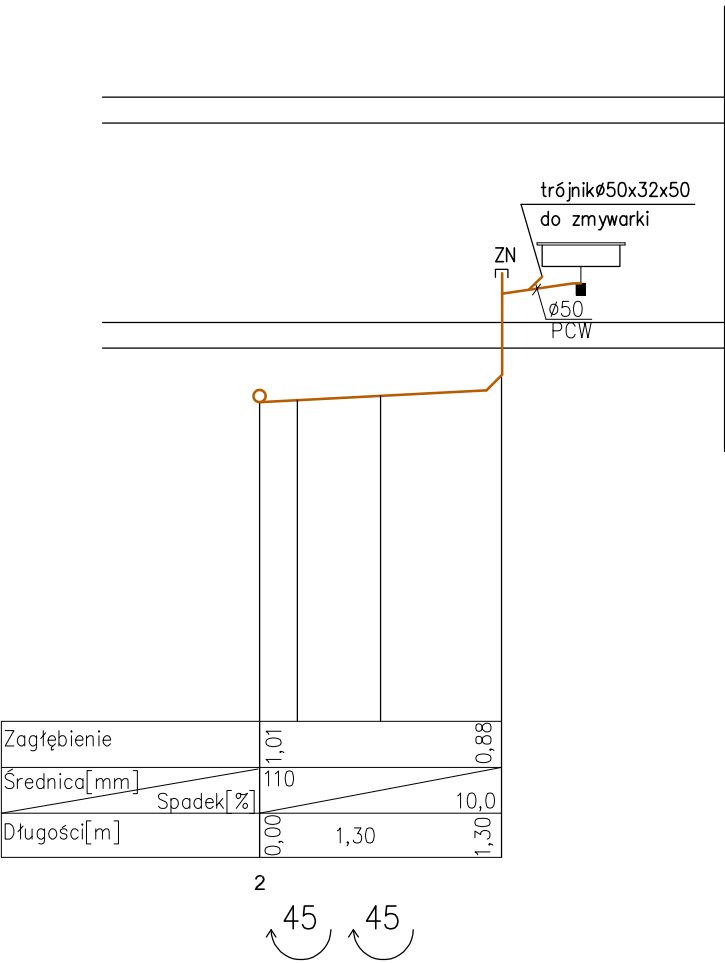



PROFIL WEWNĘTRZNEJ INSTALACJI
KANALIZACJI SANITARNEJ

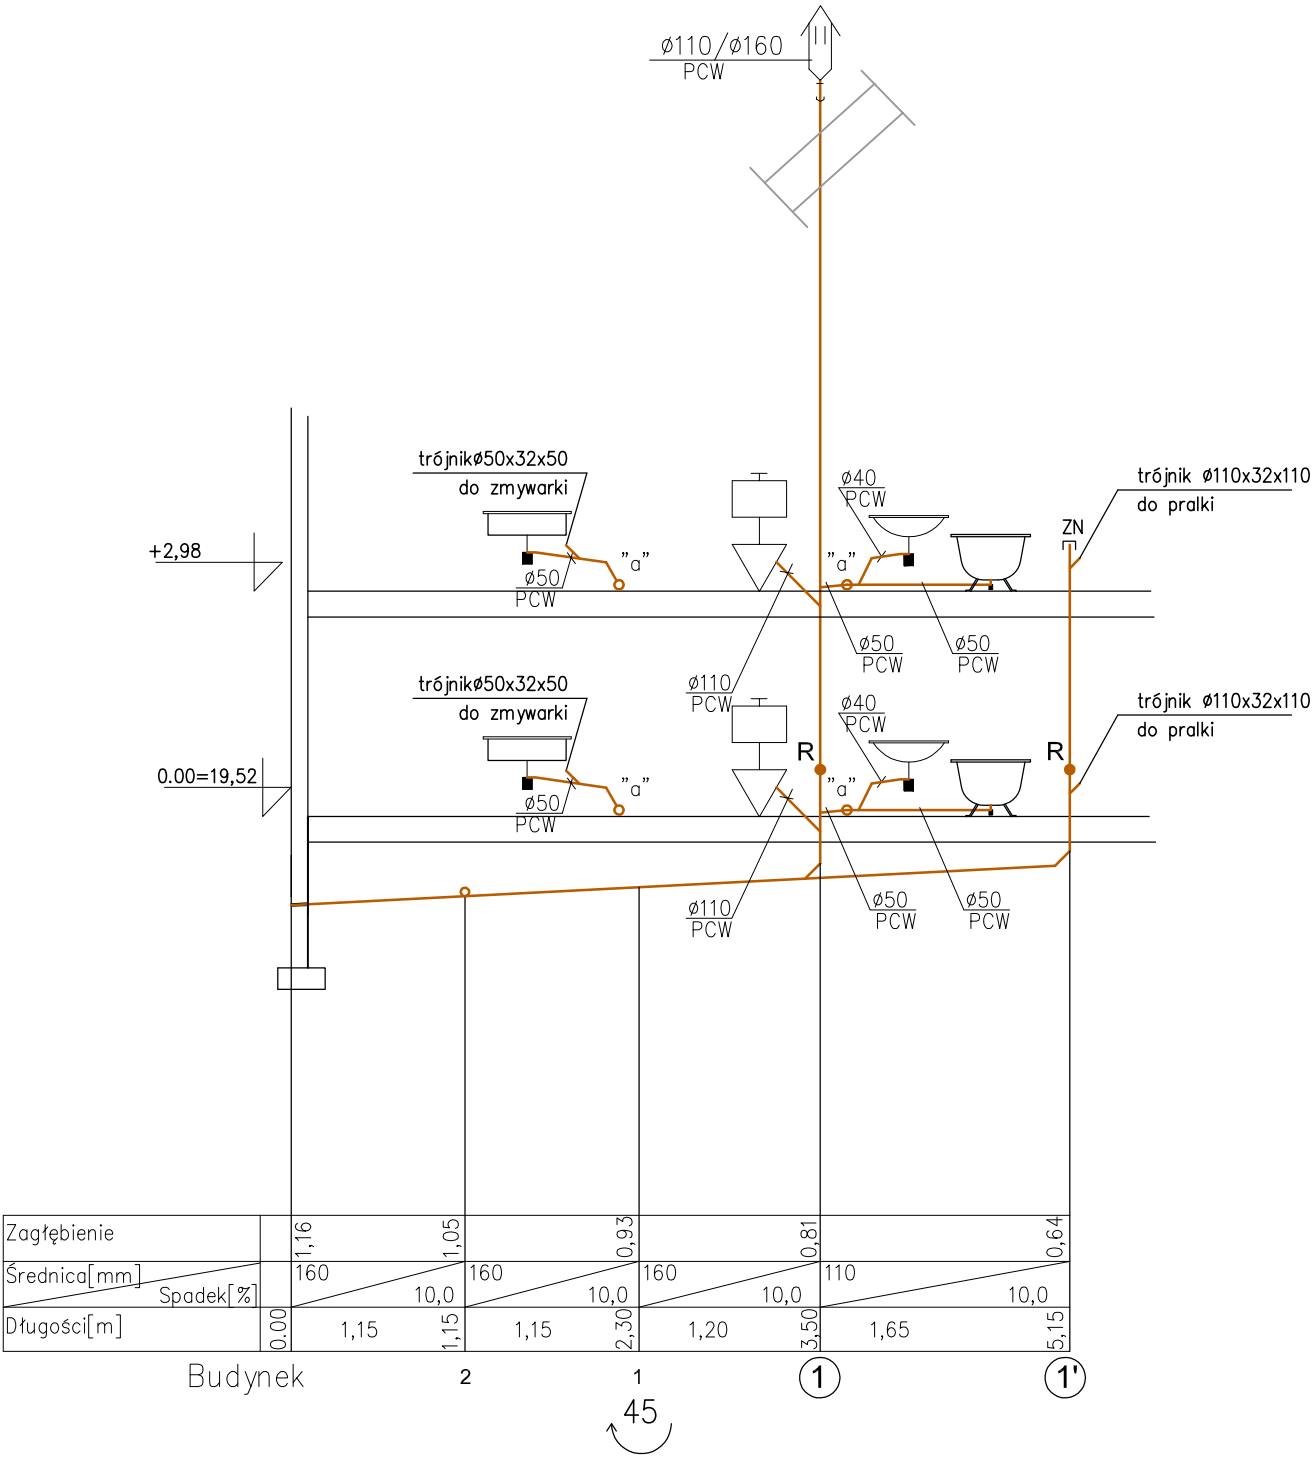

Remont, termomodernizacja i zmiana sposobu użytkowania wraz z przebudową poddasza nieużytkowego (strych) na lokale mieszkalne w budynku mieszkalnym wielorodzinnym w zabudowie zwartej oraz na rozbiórka budynku gospodarczego i rozbiórka części budynku mieszkalnego jednorodzinnego - oficyna przy ul.Koszalińskiej 63 w Karlino dz. nr 221/2, 221/3, obr. 0004 oraz 250/2 obr. 0005					<div>DELTA</div> <div>BIURO AUDYTORA ENERGETYCZNEGO</div> <div></div> <div>75-411 Koszalin ul.Partyzantów 17 tel./fax:(094) 342 54 64 e- mail:biurodelta@wp.pl</div>
Profil wewnętrznej instalacji kanalizacji sanitarnej piony 1 i 1'					
Inwestor: Gmina Karlino,ul. Jana Pawła II 6 78-230 Karlino					
Projektant:	mgr inż. Piotr Horków	ZAP/0130/PWBS/19		05. 2023	
Sprawdzający:	inż. Ewa Horków	ZPNB-U.73427/22/98		Skala	
Funkcja:	Tytuł, imię, nazwisko	Nr uprawnień	Podpis	Rys. 9	