



INWENTARYZACJA KONSTRUKCJI DACHU
SKALA 1:100

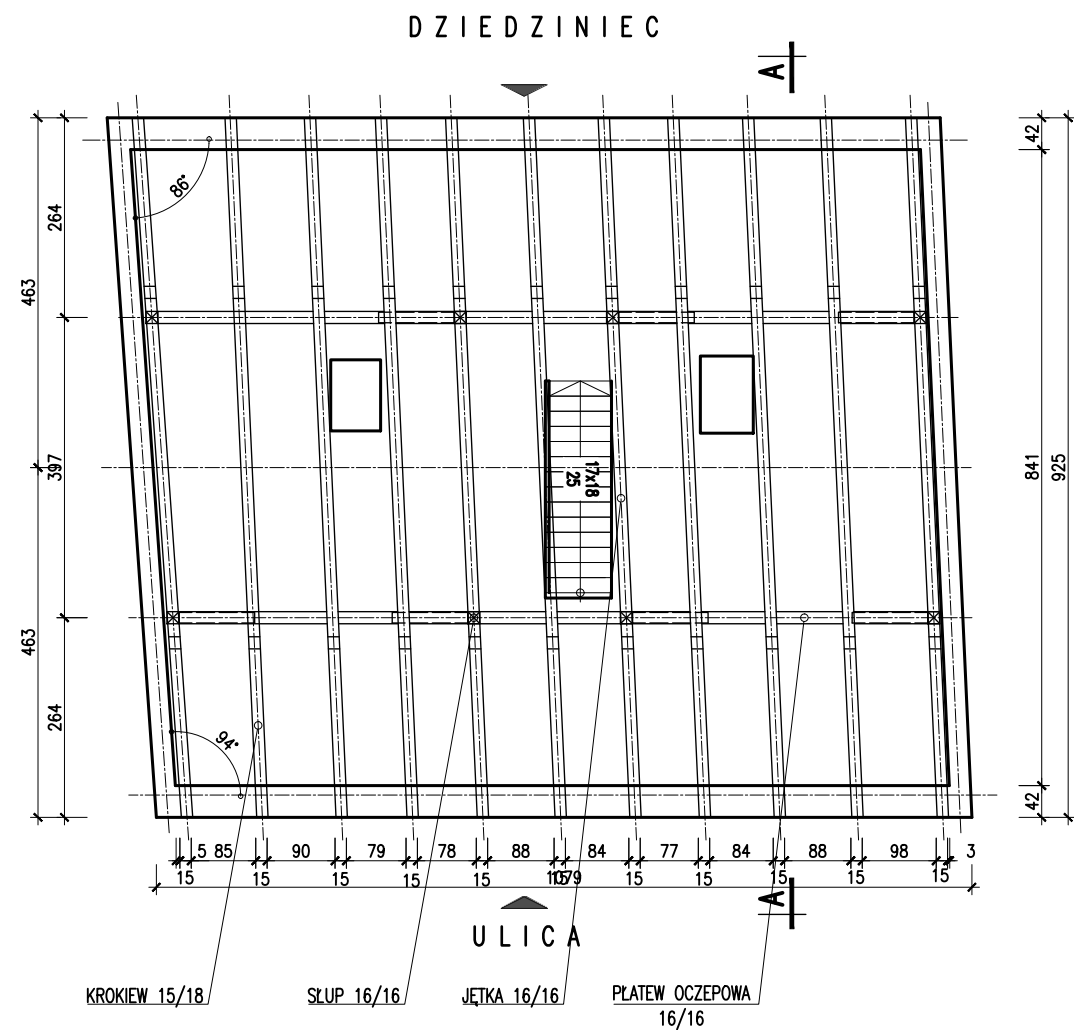

PRZĘKRÓJ POPRZECZNY A-A

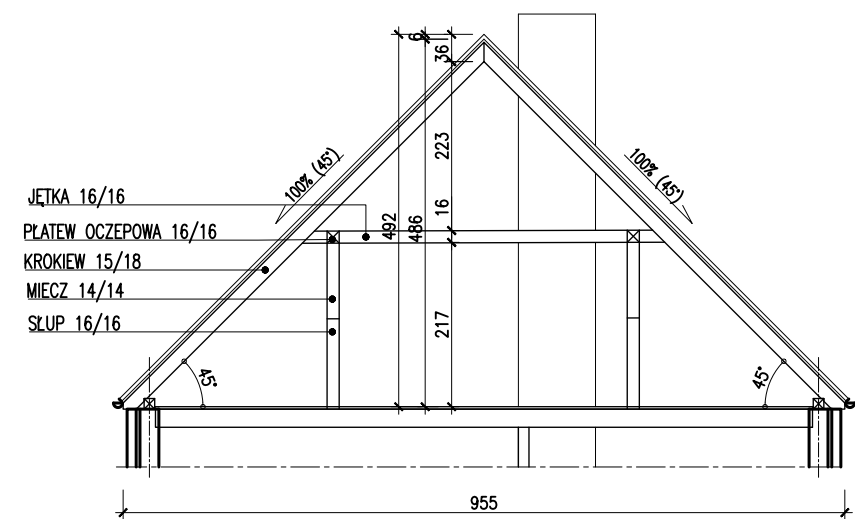

PROJEKT TECHNICZNY		
OBIEKT	REMONT, TERMOMODERNIZACJA I ZMIANA SPOSOBU UŻYTKOWANIA WRAZ Z PRZEBUDOWĄ PODDASZA NIEUŻYTKOWEGO (STRYCHU) NA LOKALE MIESZKALNE W BUDYNKU MIESZKALNYM WIELORODZINNYM W ZABUDOWIE ZWARTEJ ORAZ ROZBIÓRKA BUDYNKU GOSPODARCZEGO PRZY UL. KOSZALIŃSKIEJ 65 W KARLINIE dz.nr 220/2, 220/3, 219/3, 219/5 obr.0004 oraz 250/2 obr.0005	KWIECIEŃ 2023
INWESTOR	GMINA KARLINO 78-230 KARLINO, PLAC JANA PAWŁA II 6	SKALA 1:100
NAZWA RYS.	INWENTARYZACJA WIĘŻBY DACHOWEJ	K-01
OPRACOWANIE	INŻ. LESZEK MAŁECHA UPR. NR UAN/N/7210/655/87	
SPRAWDZIŁ	MGR INŻ. RYSZARD GRZYBOWSKI UAN/N/7210/498/87	