


S1	ŚCIANA ZEWNĘTRZNA
42cm	istniejąca ściana- cegła
15 cm	włena mineralna λ = 0035 W/mK

P1	POSADZKA NA GRUNCIE
2,0cm	podłoga (parkiet, terakota)
7 cm	wylewka betonowa
10cm	folia izolacyjna
10cm	styropian EPS 200-036
	folia budowlana
15cm	wylewka betonowa - chudy beton C12/15
	piasek zagęszczony warstwami
	grunt rodzimy

P2	STROP MIĘDZYKONDYGNACYJNY
2,0cm	podłoga (parkiet, terakota)
5 cm	wylewka betonowa
	folia izolacyjna
4cm	styropian EPS 200-036
18cm	pyła żelbetowa
1,5 cm	tynk cem-wapienny

P3	STROP PODDASZA
2,0cm	podłoga - poszycie z desek
1,25 cm	pyła OSB
20 cm	włena mineralna między istniejącymi belkami stropowymi
	ruszt drewniany
	parozizolacja
1,5 cm	tynk

D1	DACH
2,0cm	pokrycie- dachówka
	membrana separacyjna
	łata 5 x 5 cm
	kontakty 2,5 x 5 cm
	wiatroizolacja
25 cm	krokwie lite C24 8/18 co 90 cm
	włena mineralna między krokiewiami
	folia PE
	pyła GK

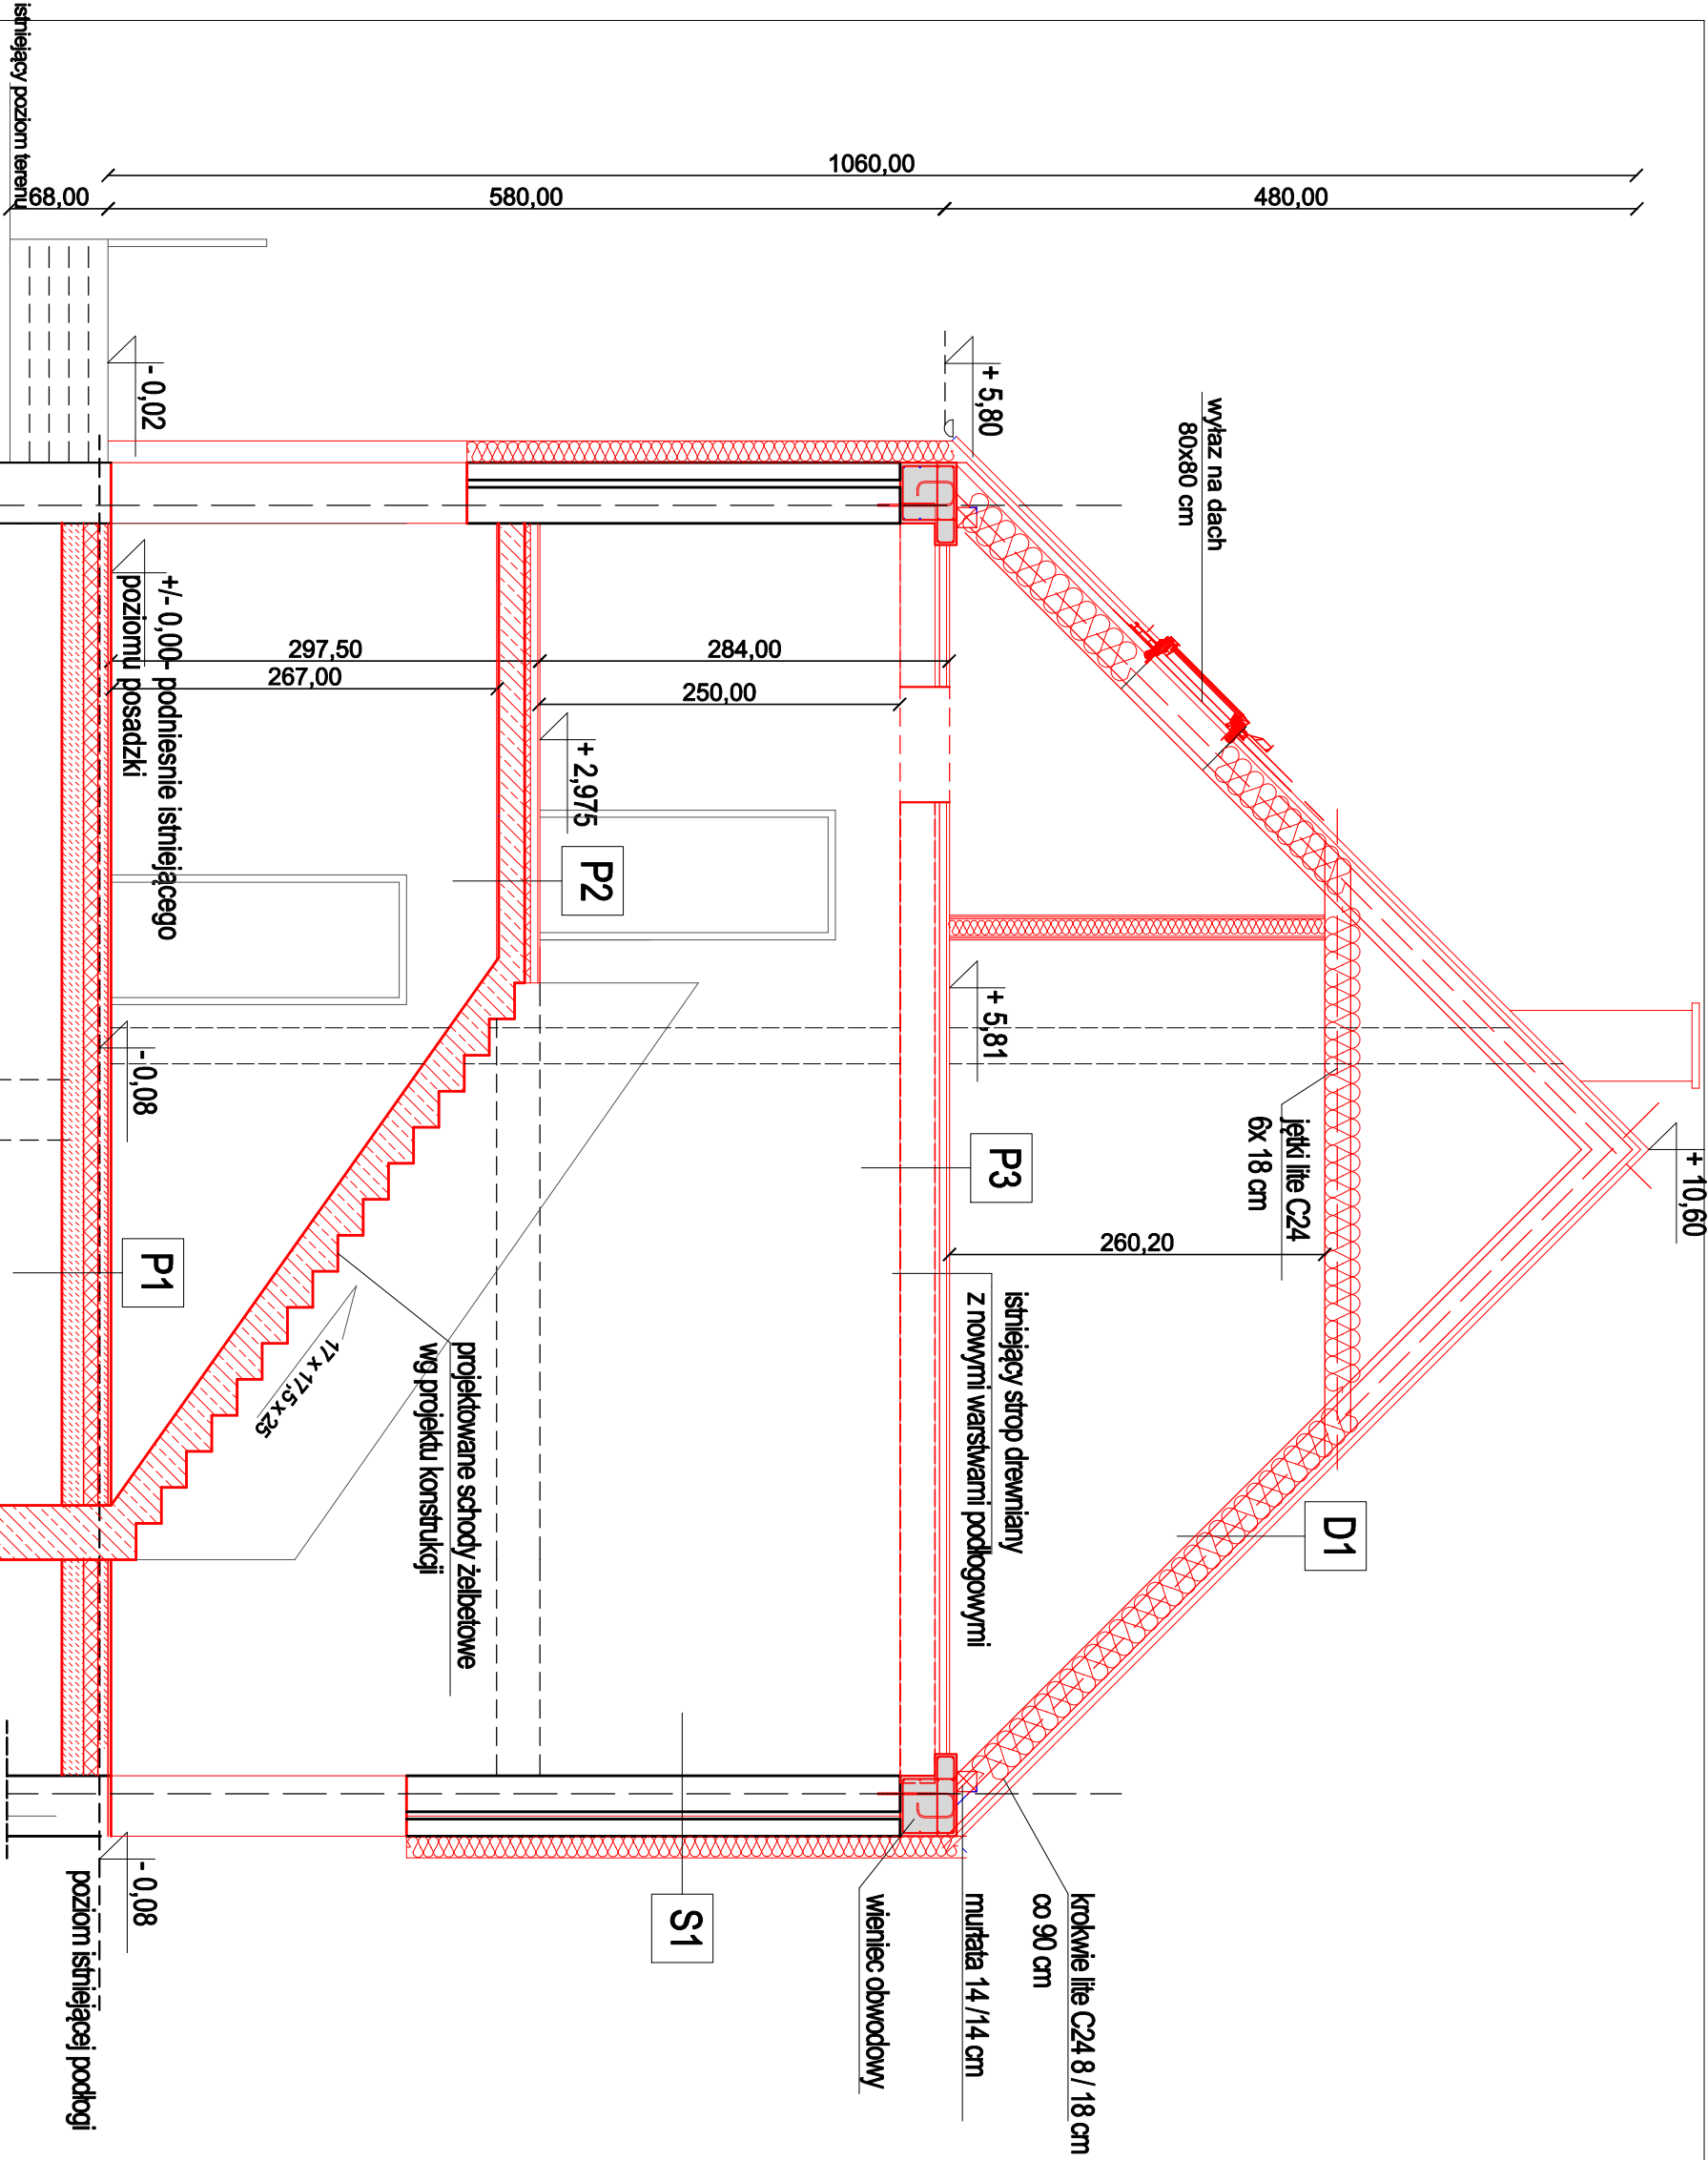

Remont, termomodernizacja i zmiana sposobu użytkowania wraz z przebudową poddasza nieużytkowego(strychu) na pomieszczenia mieszkalne w budynku mieszkalnym wielorodzinnym w zabudowie zwartej oraz rozbudowę budynku gospodarczego przy ul.Koszalińskiej 65 w Karlinie, dz. nr 220/2, 220/3, 219/3, 219/5 obr. 0004 oraz 250/2 obr. 0005

Przekroj A-A

Investor:	Gmina Karłino,ul. Jana Pawła II 6 78-230 Karłino
Projektant:	mgr inż. arch.Milena Winnicka/269/LBOKK/2020
Sprawdzający:mgr inż. arch.Mikołaj Krajewski	A/PB/6300/153/63
Funkcja:	Tytuł, imię, nazwisko
	Nr uprawnień
	Podpis
	Rys. A5

DELTA
BIURO AUDYTORA ENERGETYCZNEGO



75-411 Koszalin
ul.Pan/ycarłow 17
tel./fax:(094) 342 04 04
e-mail:buracodelta@wp.pl