


RZUT PARTERU

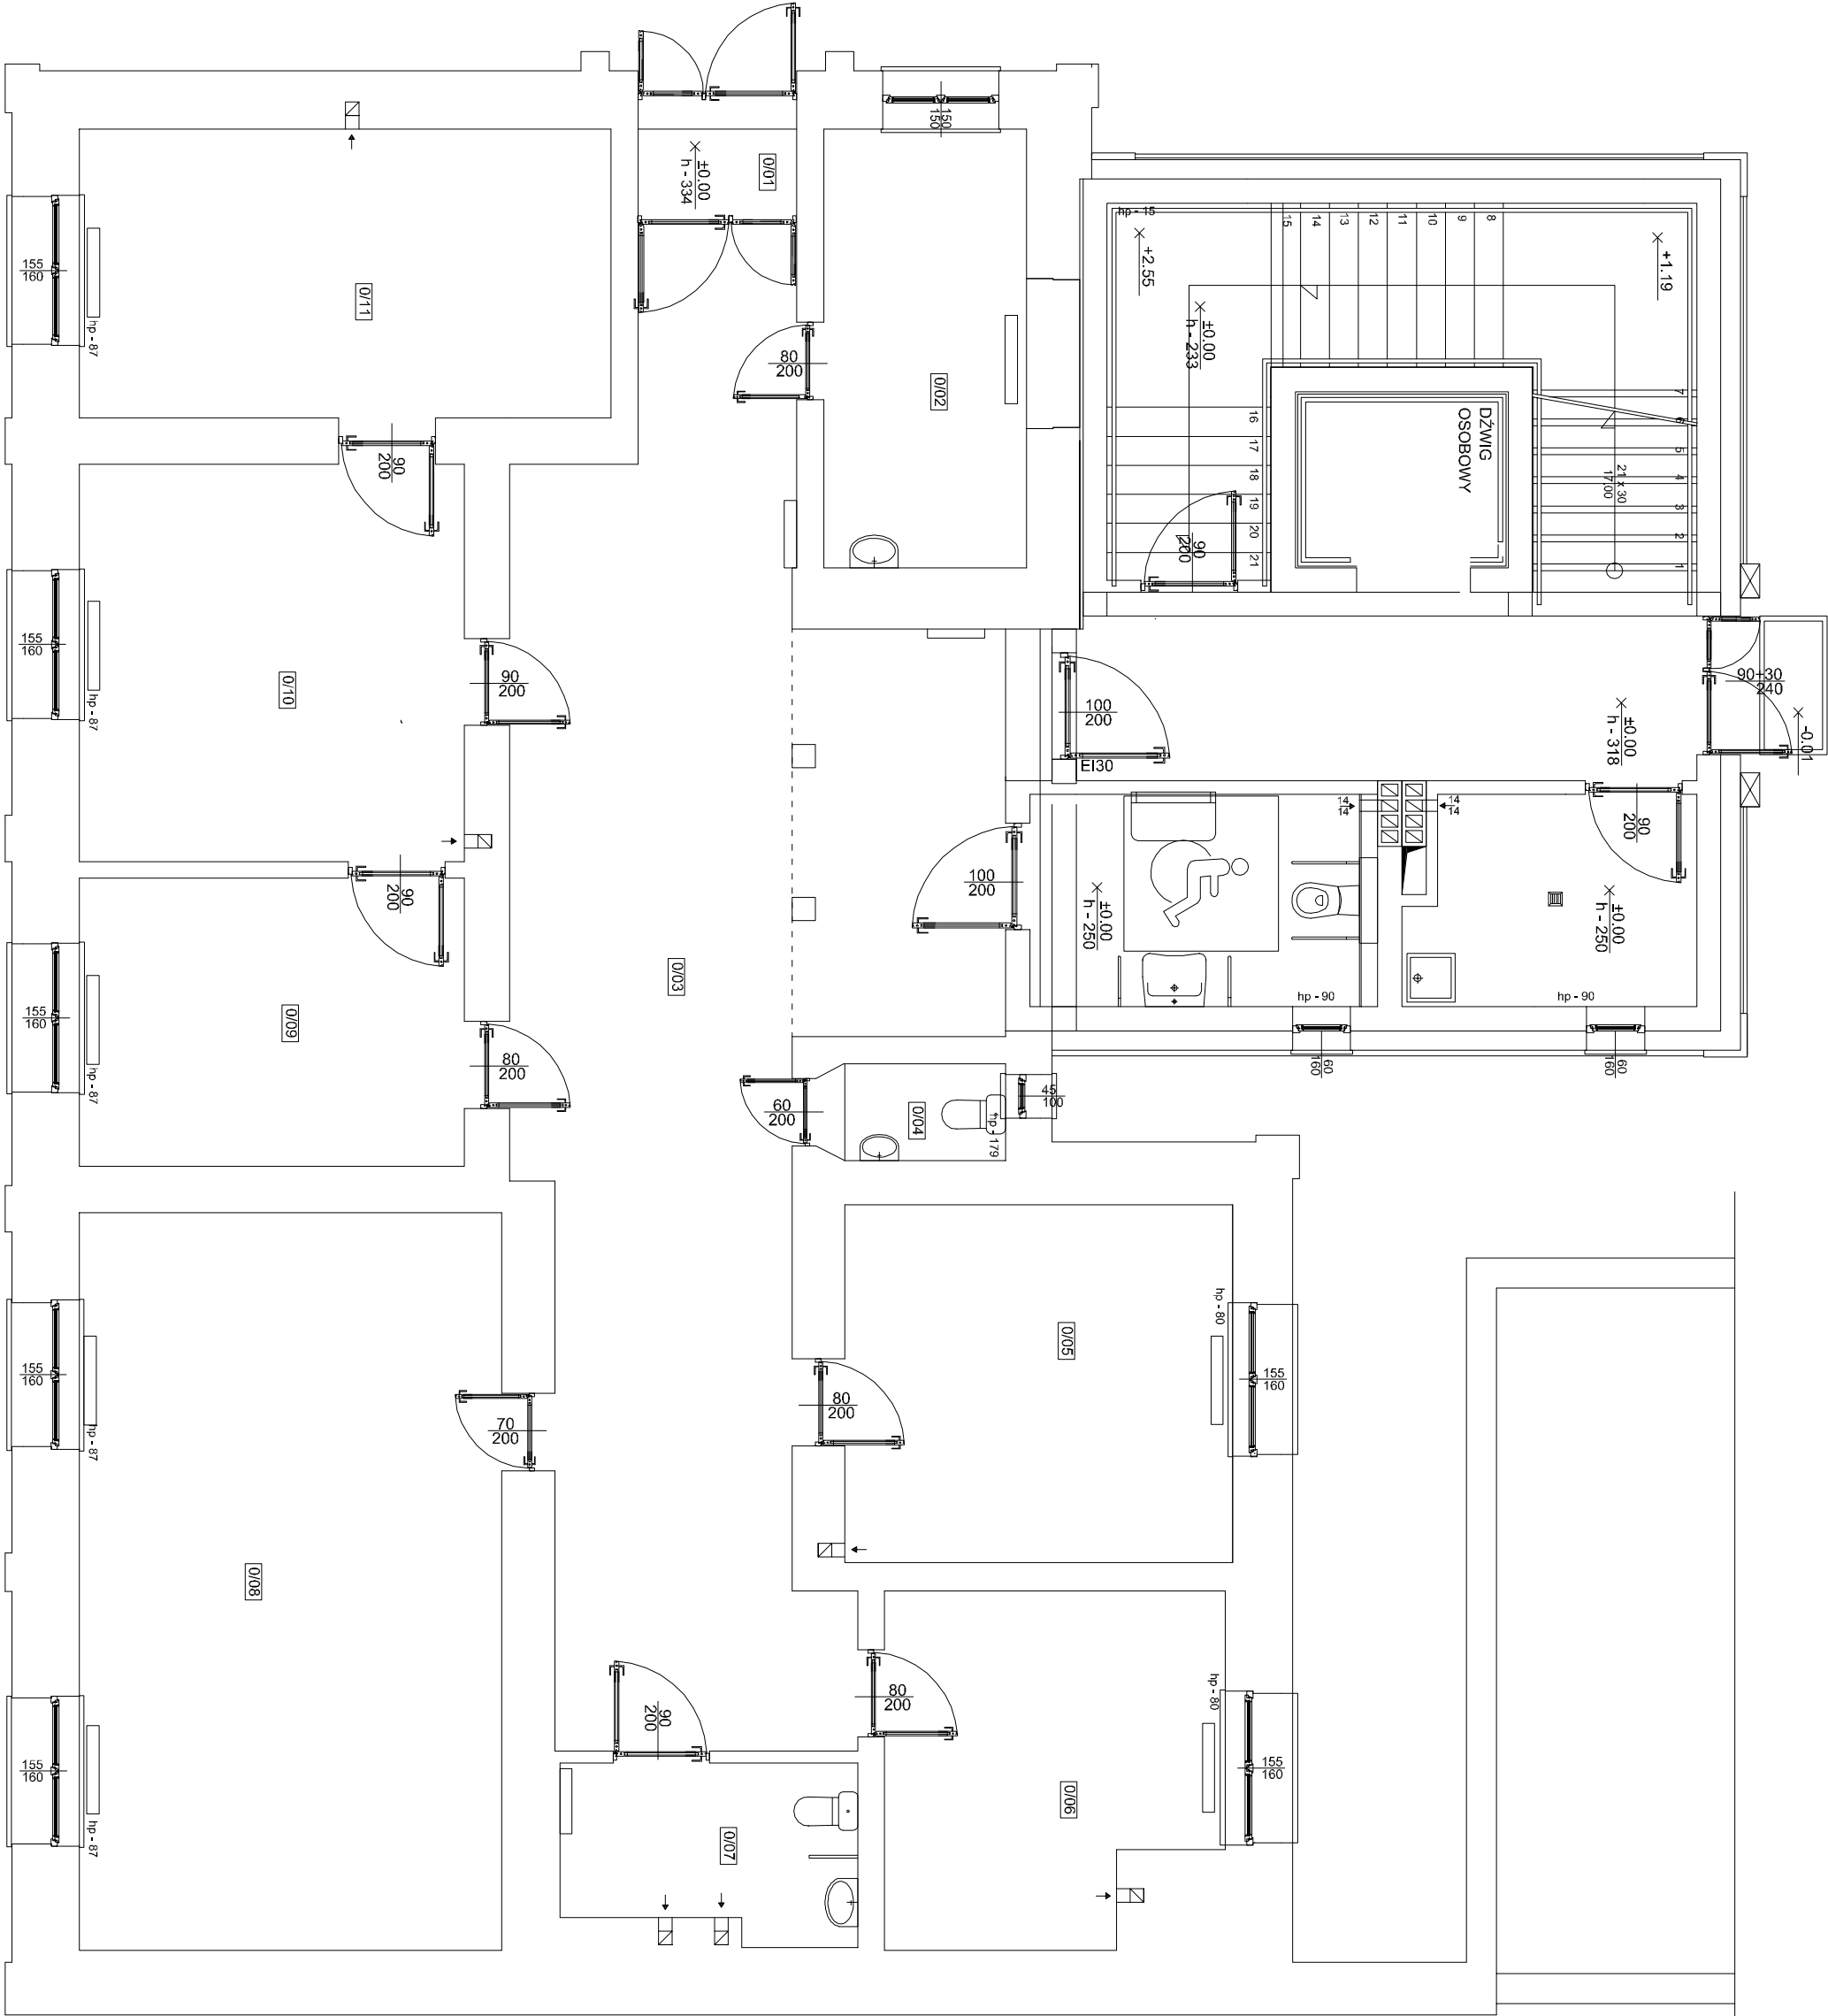


0/01	WIATROLAP
1,51	PLYTKI CERAMICZNE
0/02	POM. SOCJALNE
9,53	PLYTKI CERAMICZNE
0/03	KOMUNIKACJA
50,72	PLYTKI CERAMICZNE
0/04	TOALETA
1,66	PLYTKI CERAMICZNE
0/05	POM. BIUROWE
14,84	PLYTKI CERAMICZNE
0/06	POM. BIUROWE
11,90	PLYTKI CERAMICZNE
0/07	TOALETA
5,30	PLYTKI CERAMICZNE
0/08	ARCHIWUM
33,34	PLYTKI CERAMICZNE
0/09	POM. BIUROWE
11,86	PLYTKI CERAMICZNE
0/10	POM. BIUROWE
16,36	PLYTKI CERAMICZNE
0/11	POM. BIUROWE
16,45	PLYTKI CERAMICZNE

inwestycja:	Remont pomieszczeń budynku	nr rys:
inwestor:	WIRZESZEN 2025	1
nazwa obiektu:	Powiat Niski	skala:
RZUT PARTERU	37-400 Nisko	
projektant:	Plac Wolności 2	podpis:
inż. Stanisław Siek		
uprząwlenia:	Tbg 139/94	
projektant:		podpis:
uprząwlenia:		

# RZUT I PIĘTRA


1/01	POM. BIUROWE
9.53	PANELE PODŁOGOWE
1/02	KOMUNIKACJA
50.33	PLYTKI CERAMICZNE
1/03	TOALETA
1.66	PLYTKI CERAMICZNE
1/04	POM. BIUROWE
14.84	PANELE PODŁOGOWE
1/05	POM. SOCJALNE
11.90	PANELE PODŁOGOWE
1/06	POM.SOCJALNE
6.82	PLYTKI CERAMICZNE
1/07	POM. BIUROWE
16.12	PANELE PODŁOGOWE
1/08	POM. BIUROWE
15.60	PANELE PODŁOGOWE
1/09	POM. BIUROWE
11.86	PANELE PODŁOGOWE
1/10	POM. BIUROWE
17.39	PANELE PODŁOGOWE
1/11	POM. BIUROWE
16.44	PANELE PODŁOGOWE

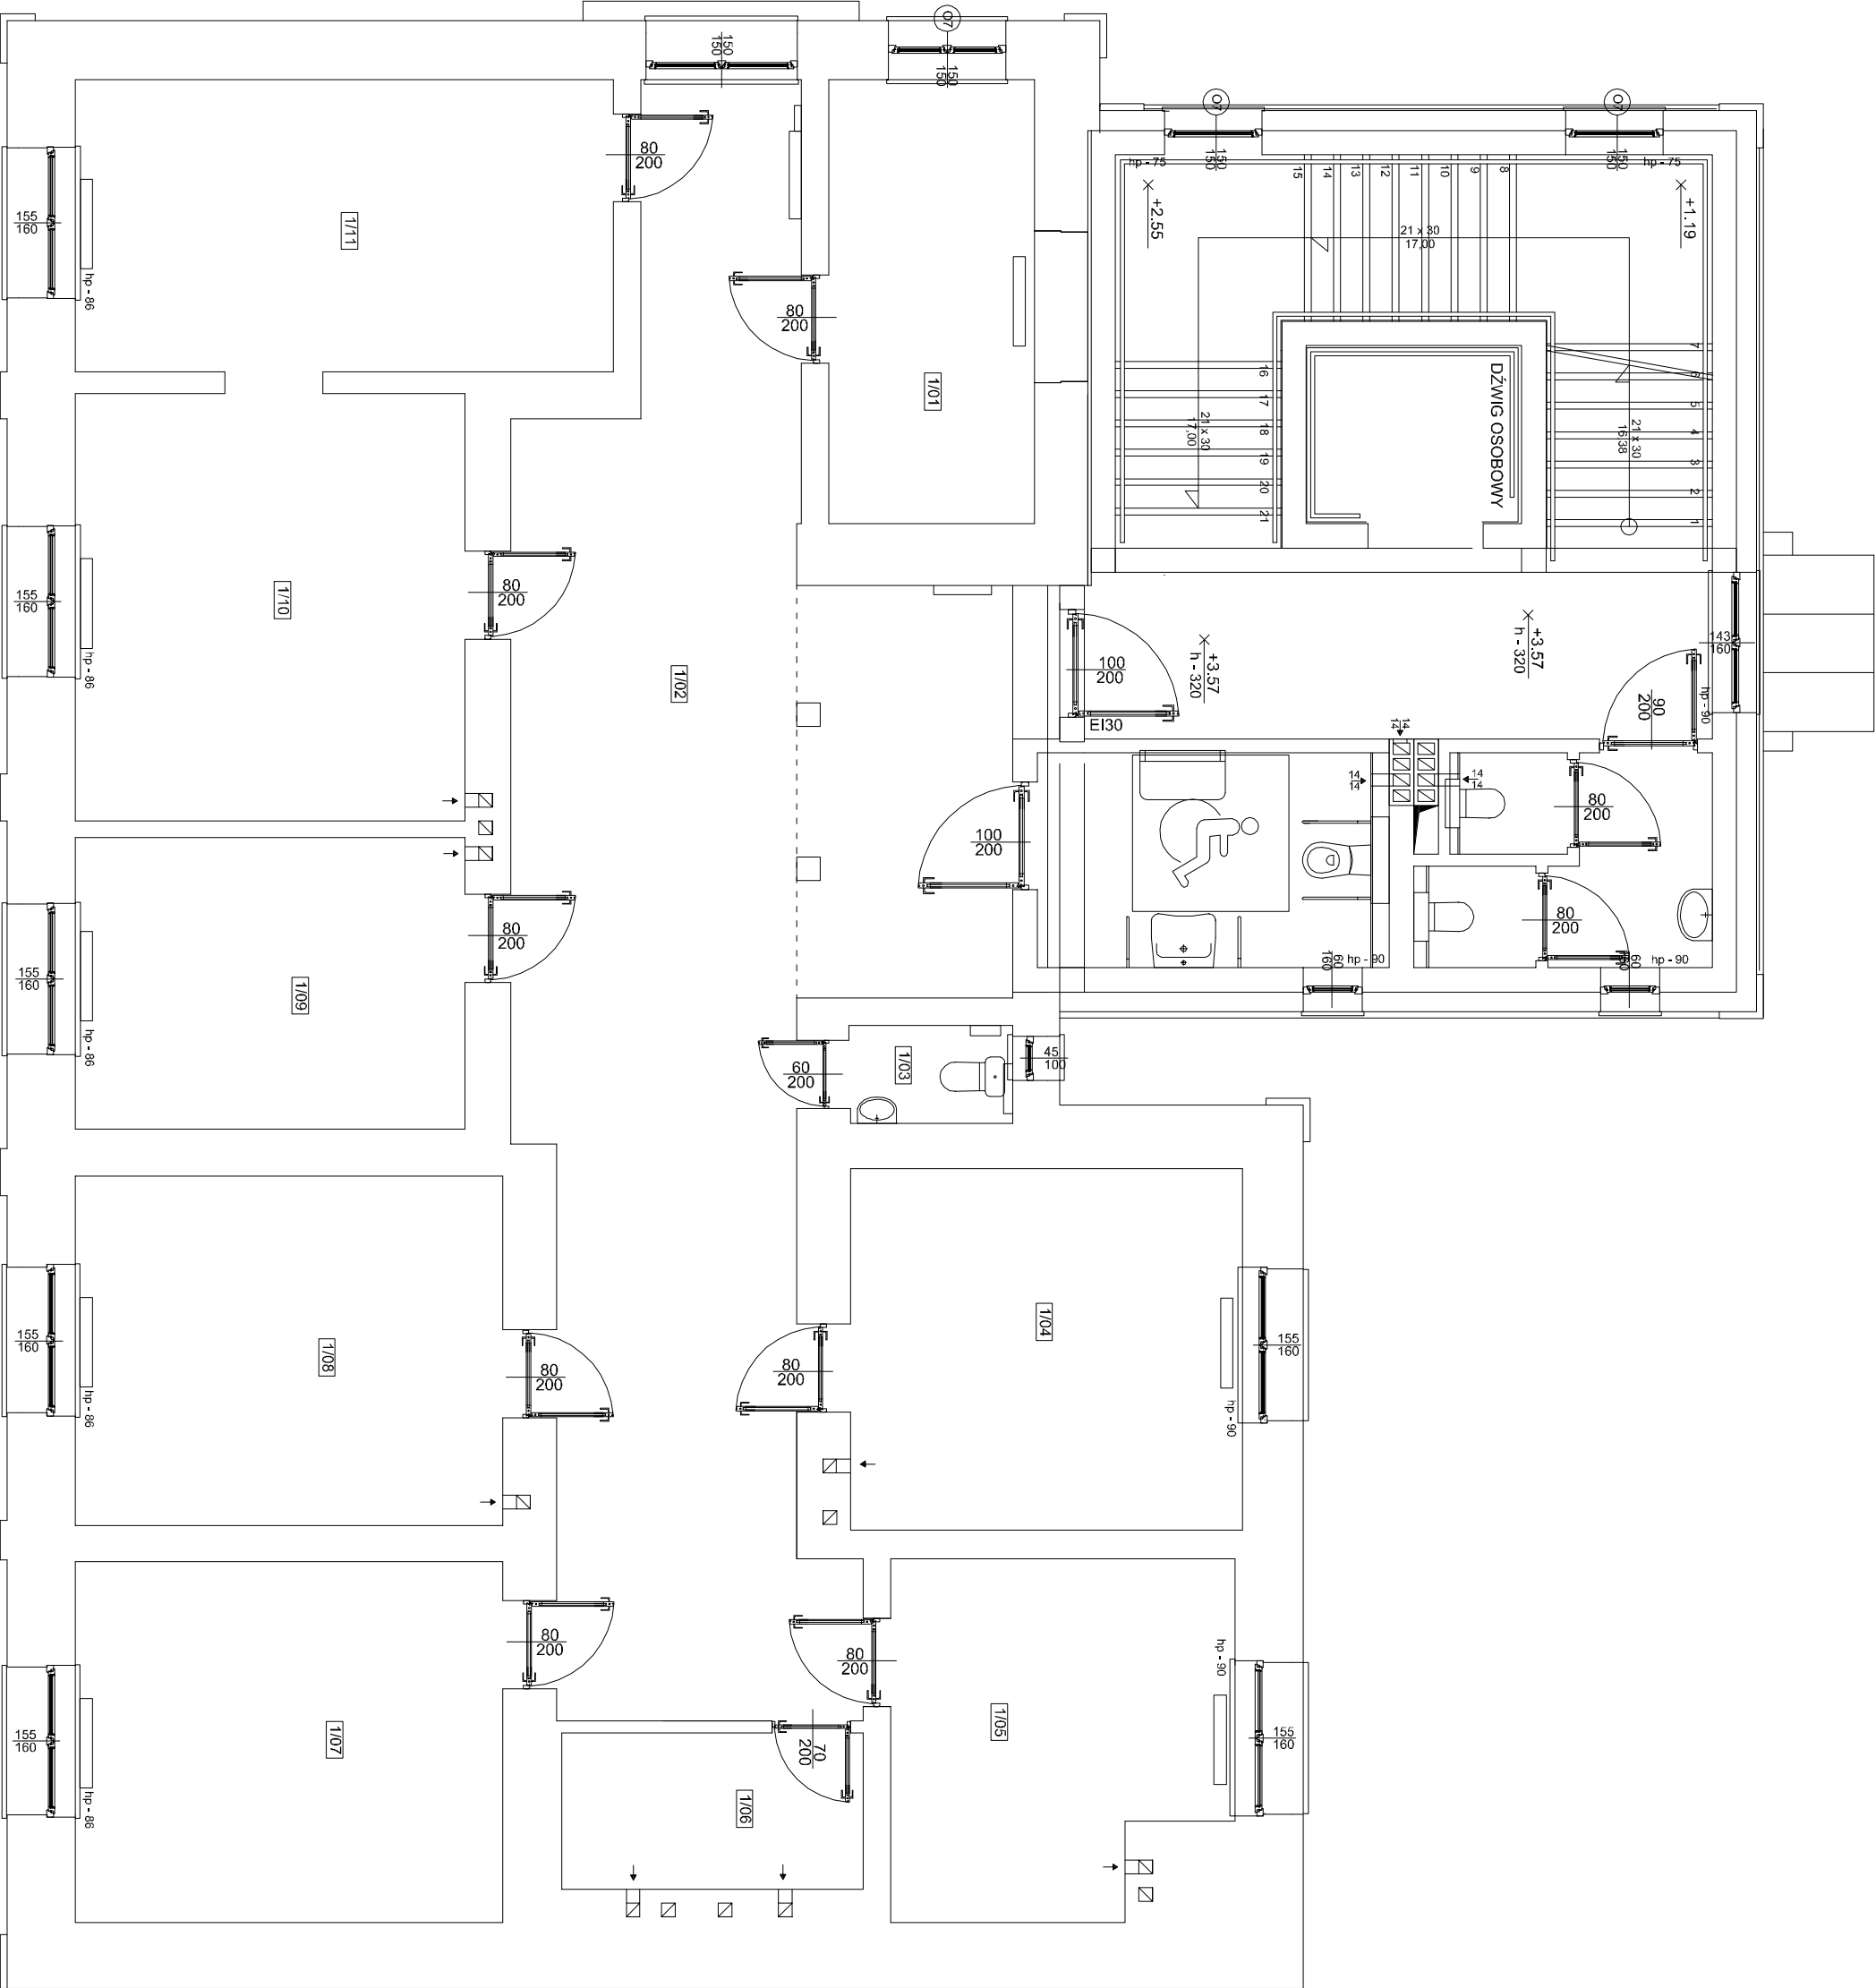

Investycja:	data:	nr rys:
Remont pomieszczeń budynku	WRZESIEŃ 2025	2
Nisko, ul. Kosciuszki 7	Investor:	
	Powiat Nizaniecki	Skala:
nazwa wykonawcy:	37-400 Nisko	
RZUT I PIĘTRA - Inwent.	Plac Wolności 2	
projektant:	urządzenie:	podpis:
inż. Stanisław Siek	Tbg 139/94	
projektant:	uprawnienie:	podpis:

RZUT II PIĘTRA


2/01	POM. BIUROWE
9.53	PANELE PODŁOGOWE
2/02	KOMUNIKACJA
52.29	PLYTKI CERAMICZNE
2/03	TOALETA
1.66	PLYTKI CERAMICZNE
2/04	POM. BIUROWE
14.84	PANELE PODŁOGOWE
2/05	POM. SOCJALNE
3.04	PANELE PODŁOGOWE
2/06	POM. SOCJALNE
4.68	PLYTKI CERAMICZNE
2/07	TOALETA
1.66	PLYTKI CERAMICZNE
2/08	POM. BIUROWE
16.12	PANELE PODŁOGOWE
1/09	POM. BIUROWE
15.64	PANELE PODŁOGOWE
2/10	POM. BIUROWE
14.33	PANELE PODŁOGOWE
2/11	POM. BIUROWE
16.28	PANELE PODŁOGOWE
2/12	POM. BIUROWE
16.30	PANELE PODŁOGOWE

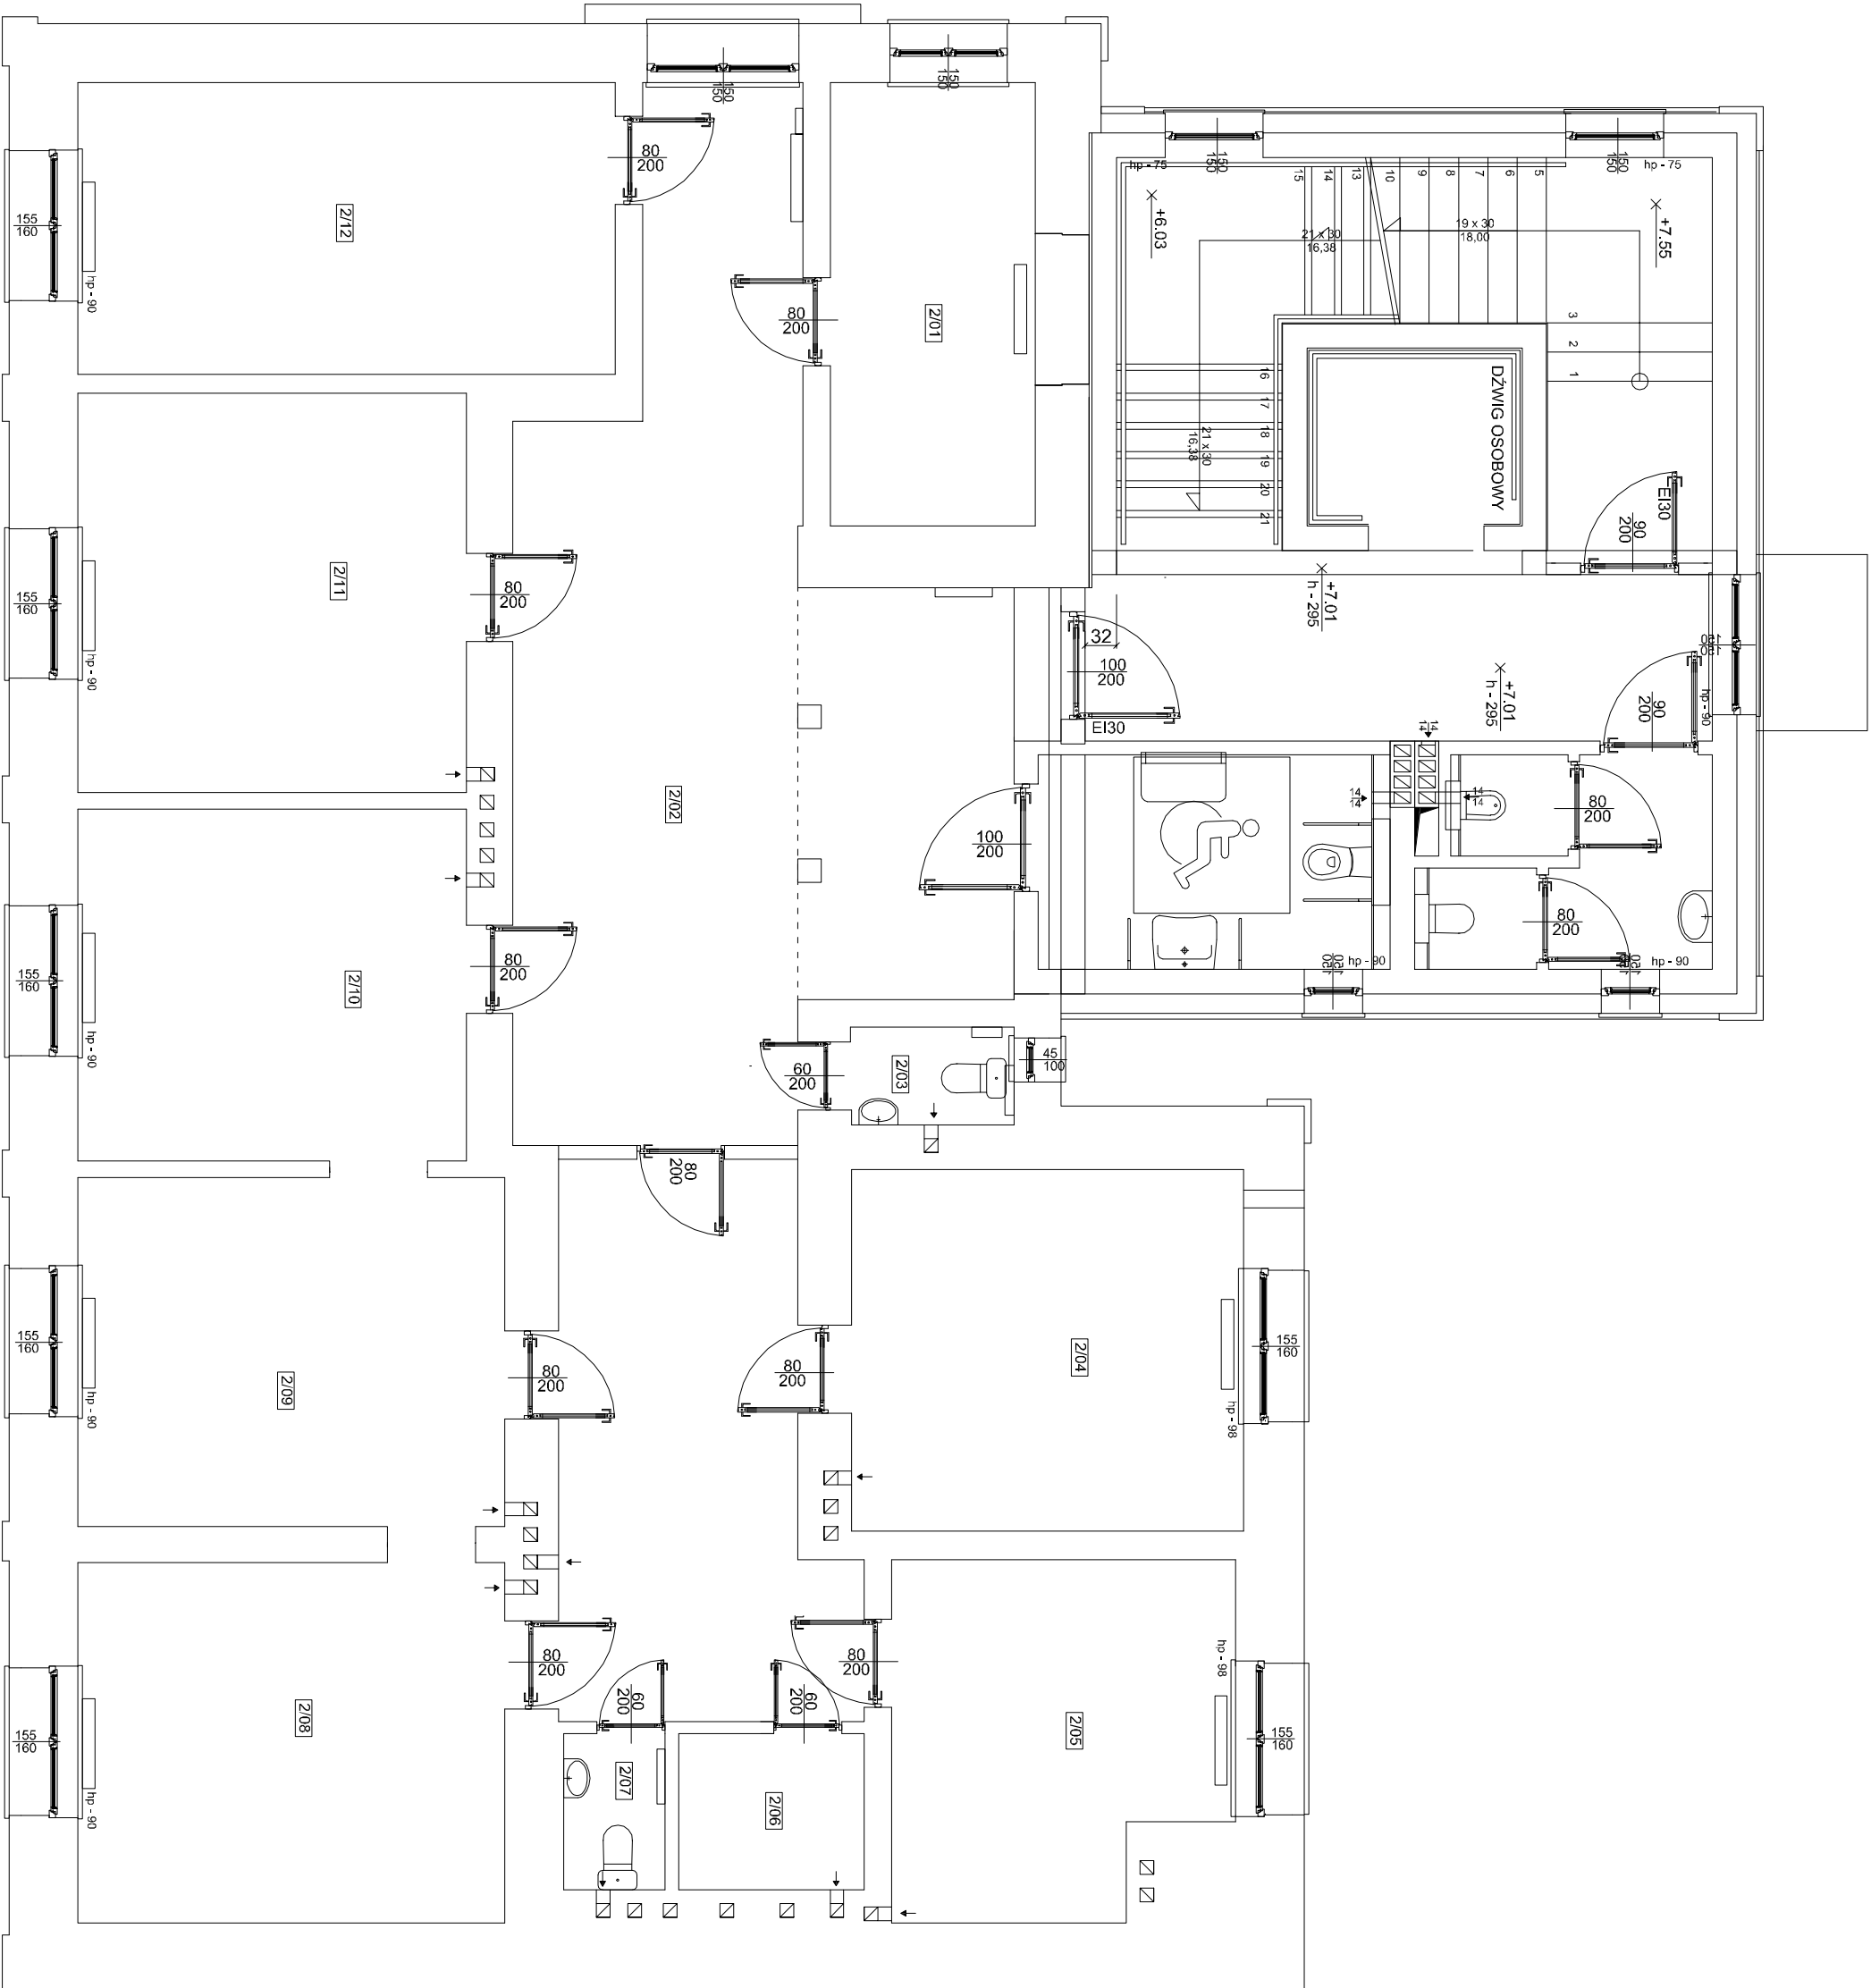

inwestycja:	Remont pomieszczeń budynku Nisko, ul. Kosciuszki 7	data:	WRZESIEŃ 2025	nr rys:	3
nazwa wykonawcy:	Powiat Niskiński 37-400 Nisko	skala:			
projektant:	RZUT II PIĘTRA - Inwent.	uprawnienia:	Plac Wolność 2	podpis:	
projektant:	inż. Stanisław Siek	uprawnienia:	Tbg 139/94	podpis:	
projektant:		uprawnienia:		podpis:	

RZUT PARTERU


0/01	WIATROLAP
1.51	PLYTKI CERAMICZNE
0/02	POM. BIUROWE
9.53	PLYTKI CERAMICZNE
0/03	KOMUNIKACJA
50.72	PLYTKI CERAMICZNE
0/04	TOALETA
1.66	PLYTKI CERAMICZNE
0/05	POM. BIUROWE
14.84	PLYTKI CERAMICZNE
0/06	POM. BIUROWE
11.90	PLYTKI CERAMICZNE
0/07	TOALETA
5.30	PLYTKI CERAMICZNE
0/08	ARCHIWUM
33.34	PLYTKI CERAMICZNE
0/09	POM. BIUROWE
11.86	PLYTKI CERAMICZNE
0/10	POM. BIUROWE
16.36	PLYTKI CERAMICZNE
0/11	POM. BIUROWE
16.45	PLYTKI CERAMICZNE

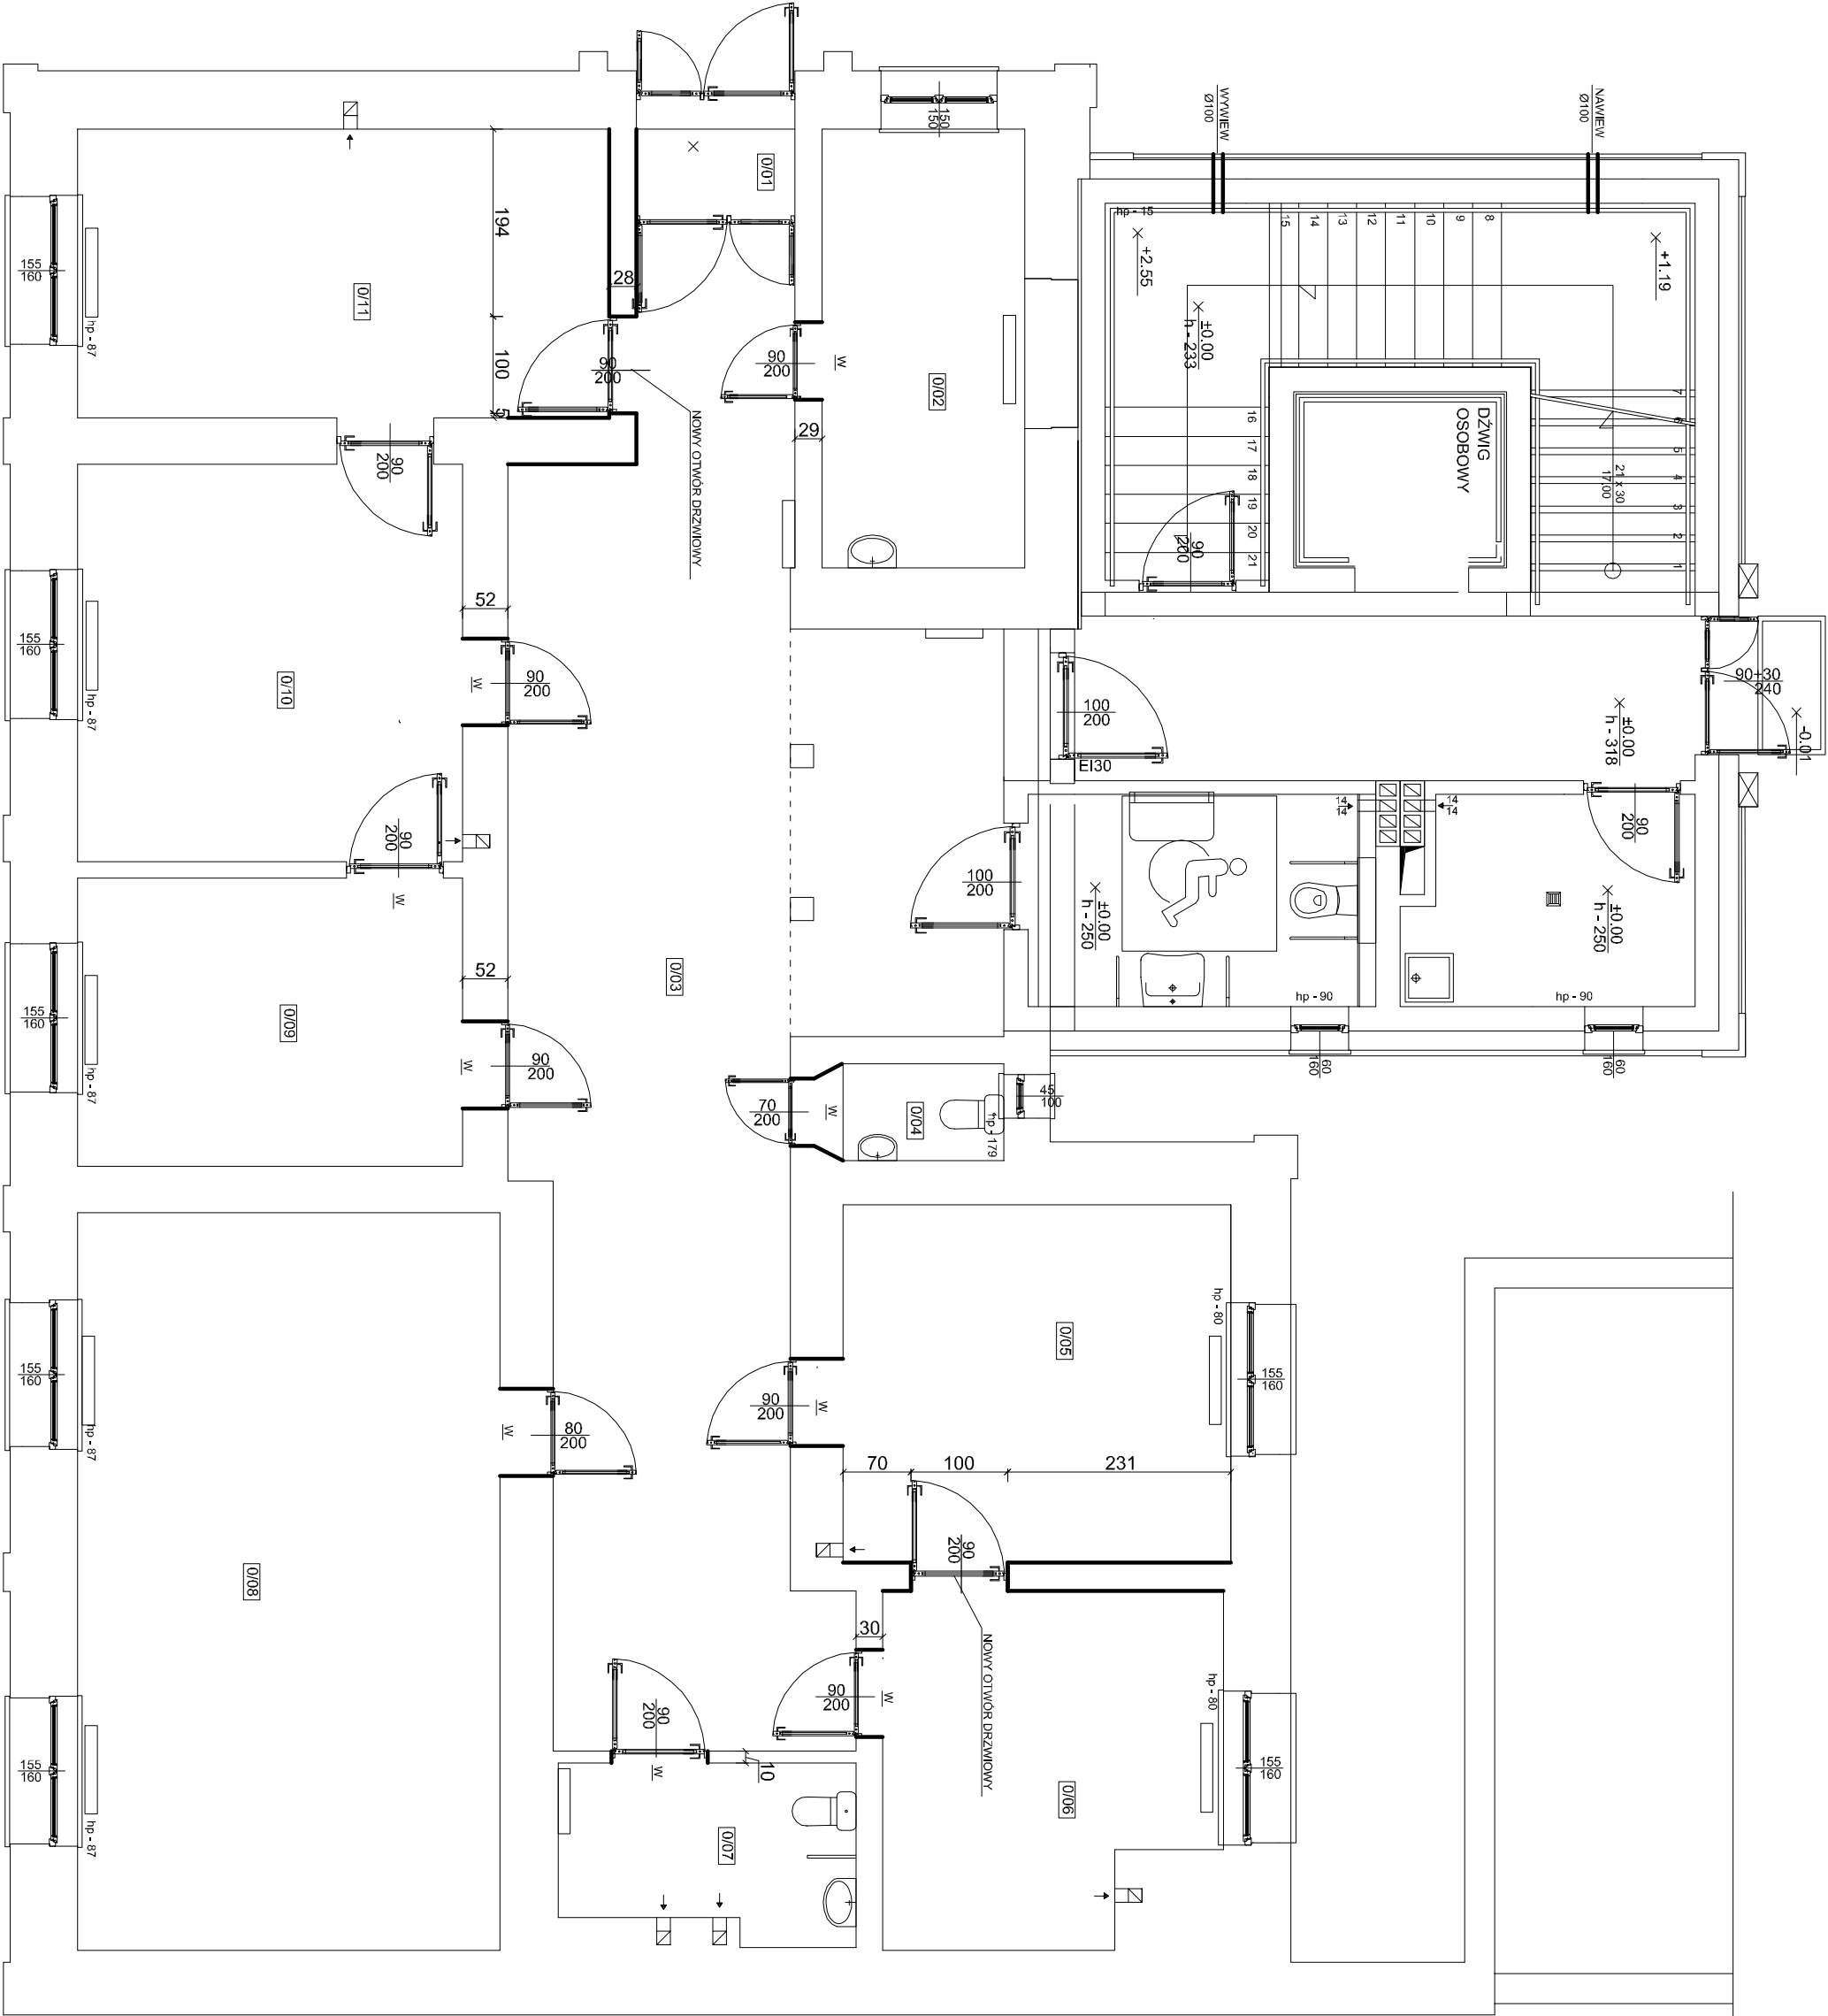

inwestycja:	Remont pomieszczeń budynku	nr rys:
inwestor:	WRCZESIEŃ 2025	4
nazwa rysunku:	Powłoki Niskie	skala:
RZUT PARTERU - projekt	37-400 Nisko	
projektant:	Plac Wolności 2	podpis:
inż. Stanisław Siek	Tbg 139/94	
uprząwienka:		podpis:
projektant:		

# RZUT I PIĘTRA


1/01	POM. BIUROWE
9.53	PANELE PODŁOGOWE
1/02	KOMUNIKACJA
50.33	PLYTKI CERAMICZNE
1/03	TOALETA
1.66	PLYTKI CERAMICZNE
1/04	POM. BIUROWE
14.84	PANELE PODŁOGOWE
1/05	POM. SOCJALNE
11.90	PANELE PODŁOGOWE
1/06	POM. SOCJALNE
6.47	PLYTKI CERAMICZNE
1/07	POM. BIUROWE
16.12	PANELE PODŁOGOWE
1/08	POM. BIUROWE
15.60	PANELE PODŁOGOWE
1/09	POM. BIUROWE
11.86	PANELE PODŁOGOWE
1/10	POM. BIUROWE
17.39	PANELE PODŁOGOWE
1/11	POM. BIUROWE
16.44	PANELE PODŁOGOWE

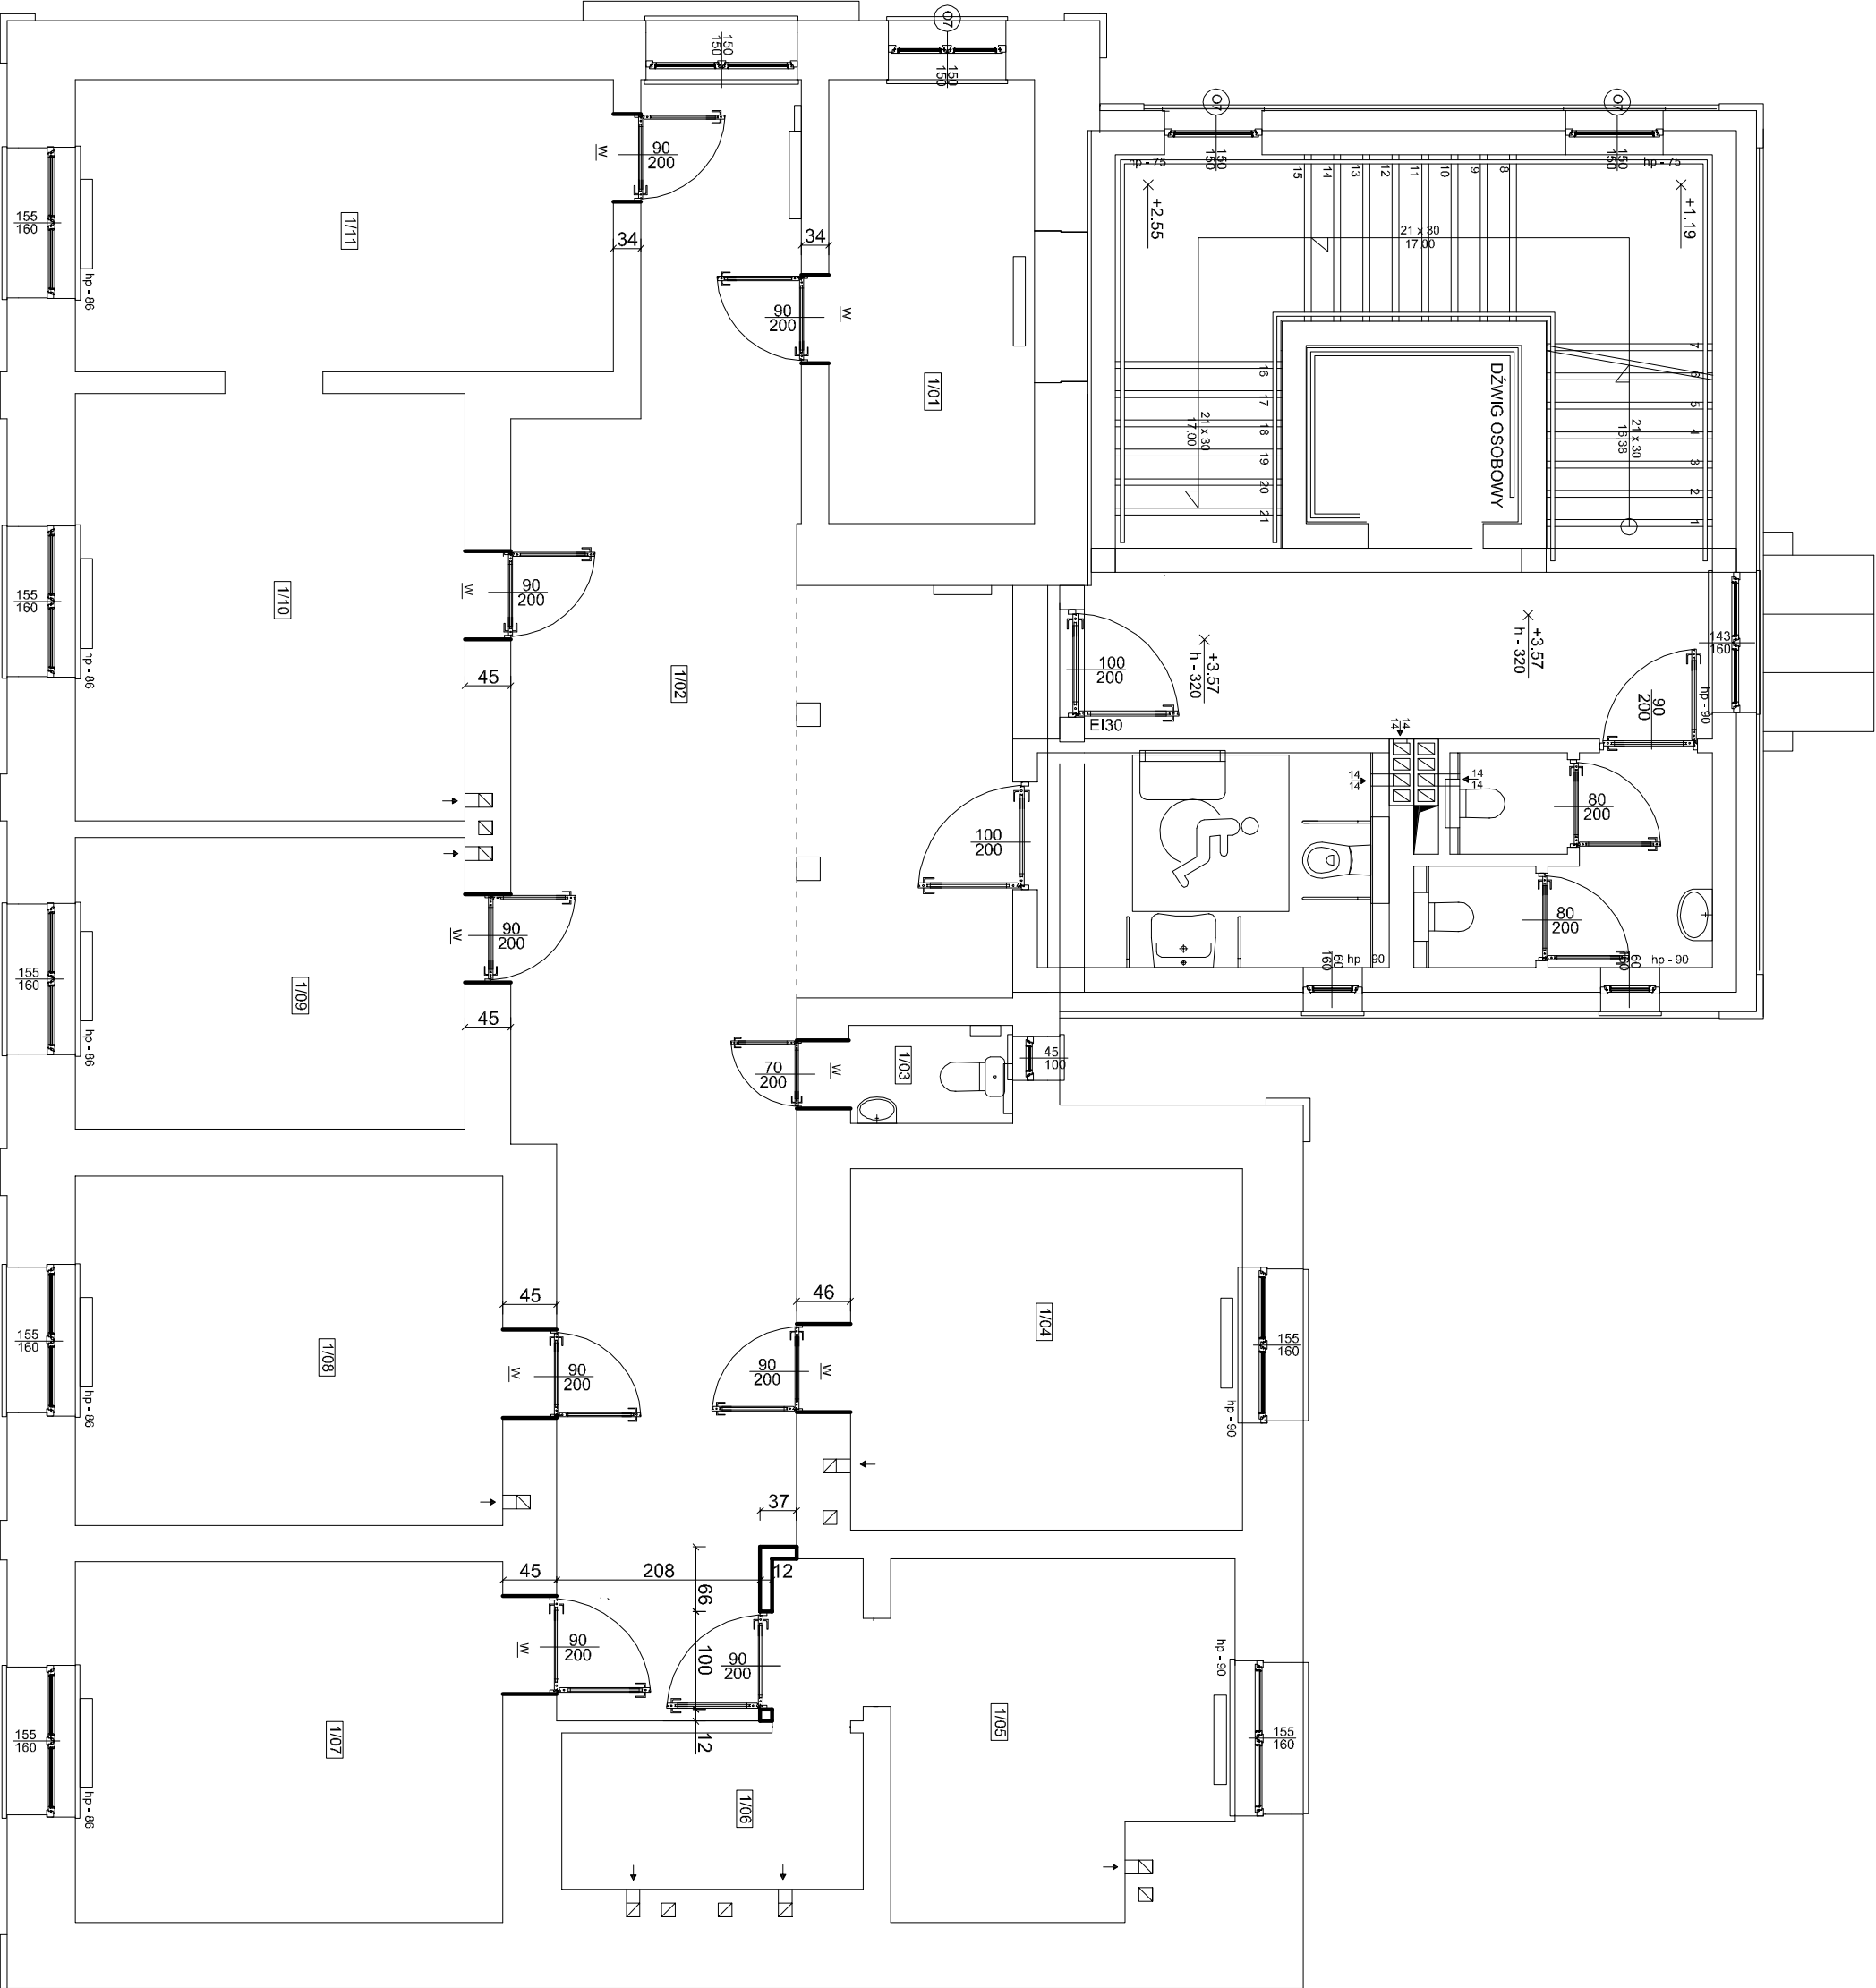

Investycja:	data:	nr rys:
Remont pomieszczeń budynku	WRZESIEŃ 2025	5
Nisko, ul. Kosciuszki 7	Investor:	
Powiat Niski	Powiat Niski	Skala:
RZUT I PIĘTRA - projekt	37-400 Nisko	
	Plac Wolności 2	
projektant:	urządzenia:	podpis:
inż. Stanisław Siek	Tbg 139/94	
projektant:	urządzenia:	podpis:

RZUT II PIĘTRA

2/01	POM. BIUROWE
9.53	PANELE PODŁOGOWE
2/02	KOMUNIKACJA
52.29	PŁYTKI CERAMICZNE
2/03	TOALETY
1.66	PŁYTKI CERAMICZNE
2/04	POM. BIUROWE
14.84	PANELE PODŁOGOWE
2/05	POM. BIUROWE
11.93	PANELE PODŁOGOWE
2/06	POM. SOCJALNE
4.68	PŁYTKI CERAMICZNE
2/07	TOALETY
1.66	PŁYTKI CERAMICZNE
2/08	POM. BIUROWE
16.12	PANELE PODŁOGOWE
1/09	POM. BIUROWE
15.60	PANELE PODŁOGOWE
2/10	POM. BIUROWE
14.33	PANELE PODŁOGOWE
2/11	POM. BIUROWE
16.28	PANELE PODŁOGOWE
2/12	POM. BIUROWE
16.30	PANELE PODŁOGOWE

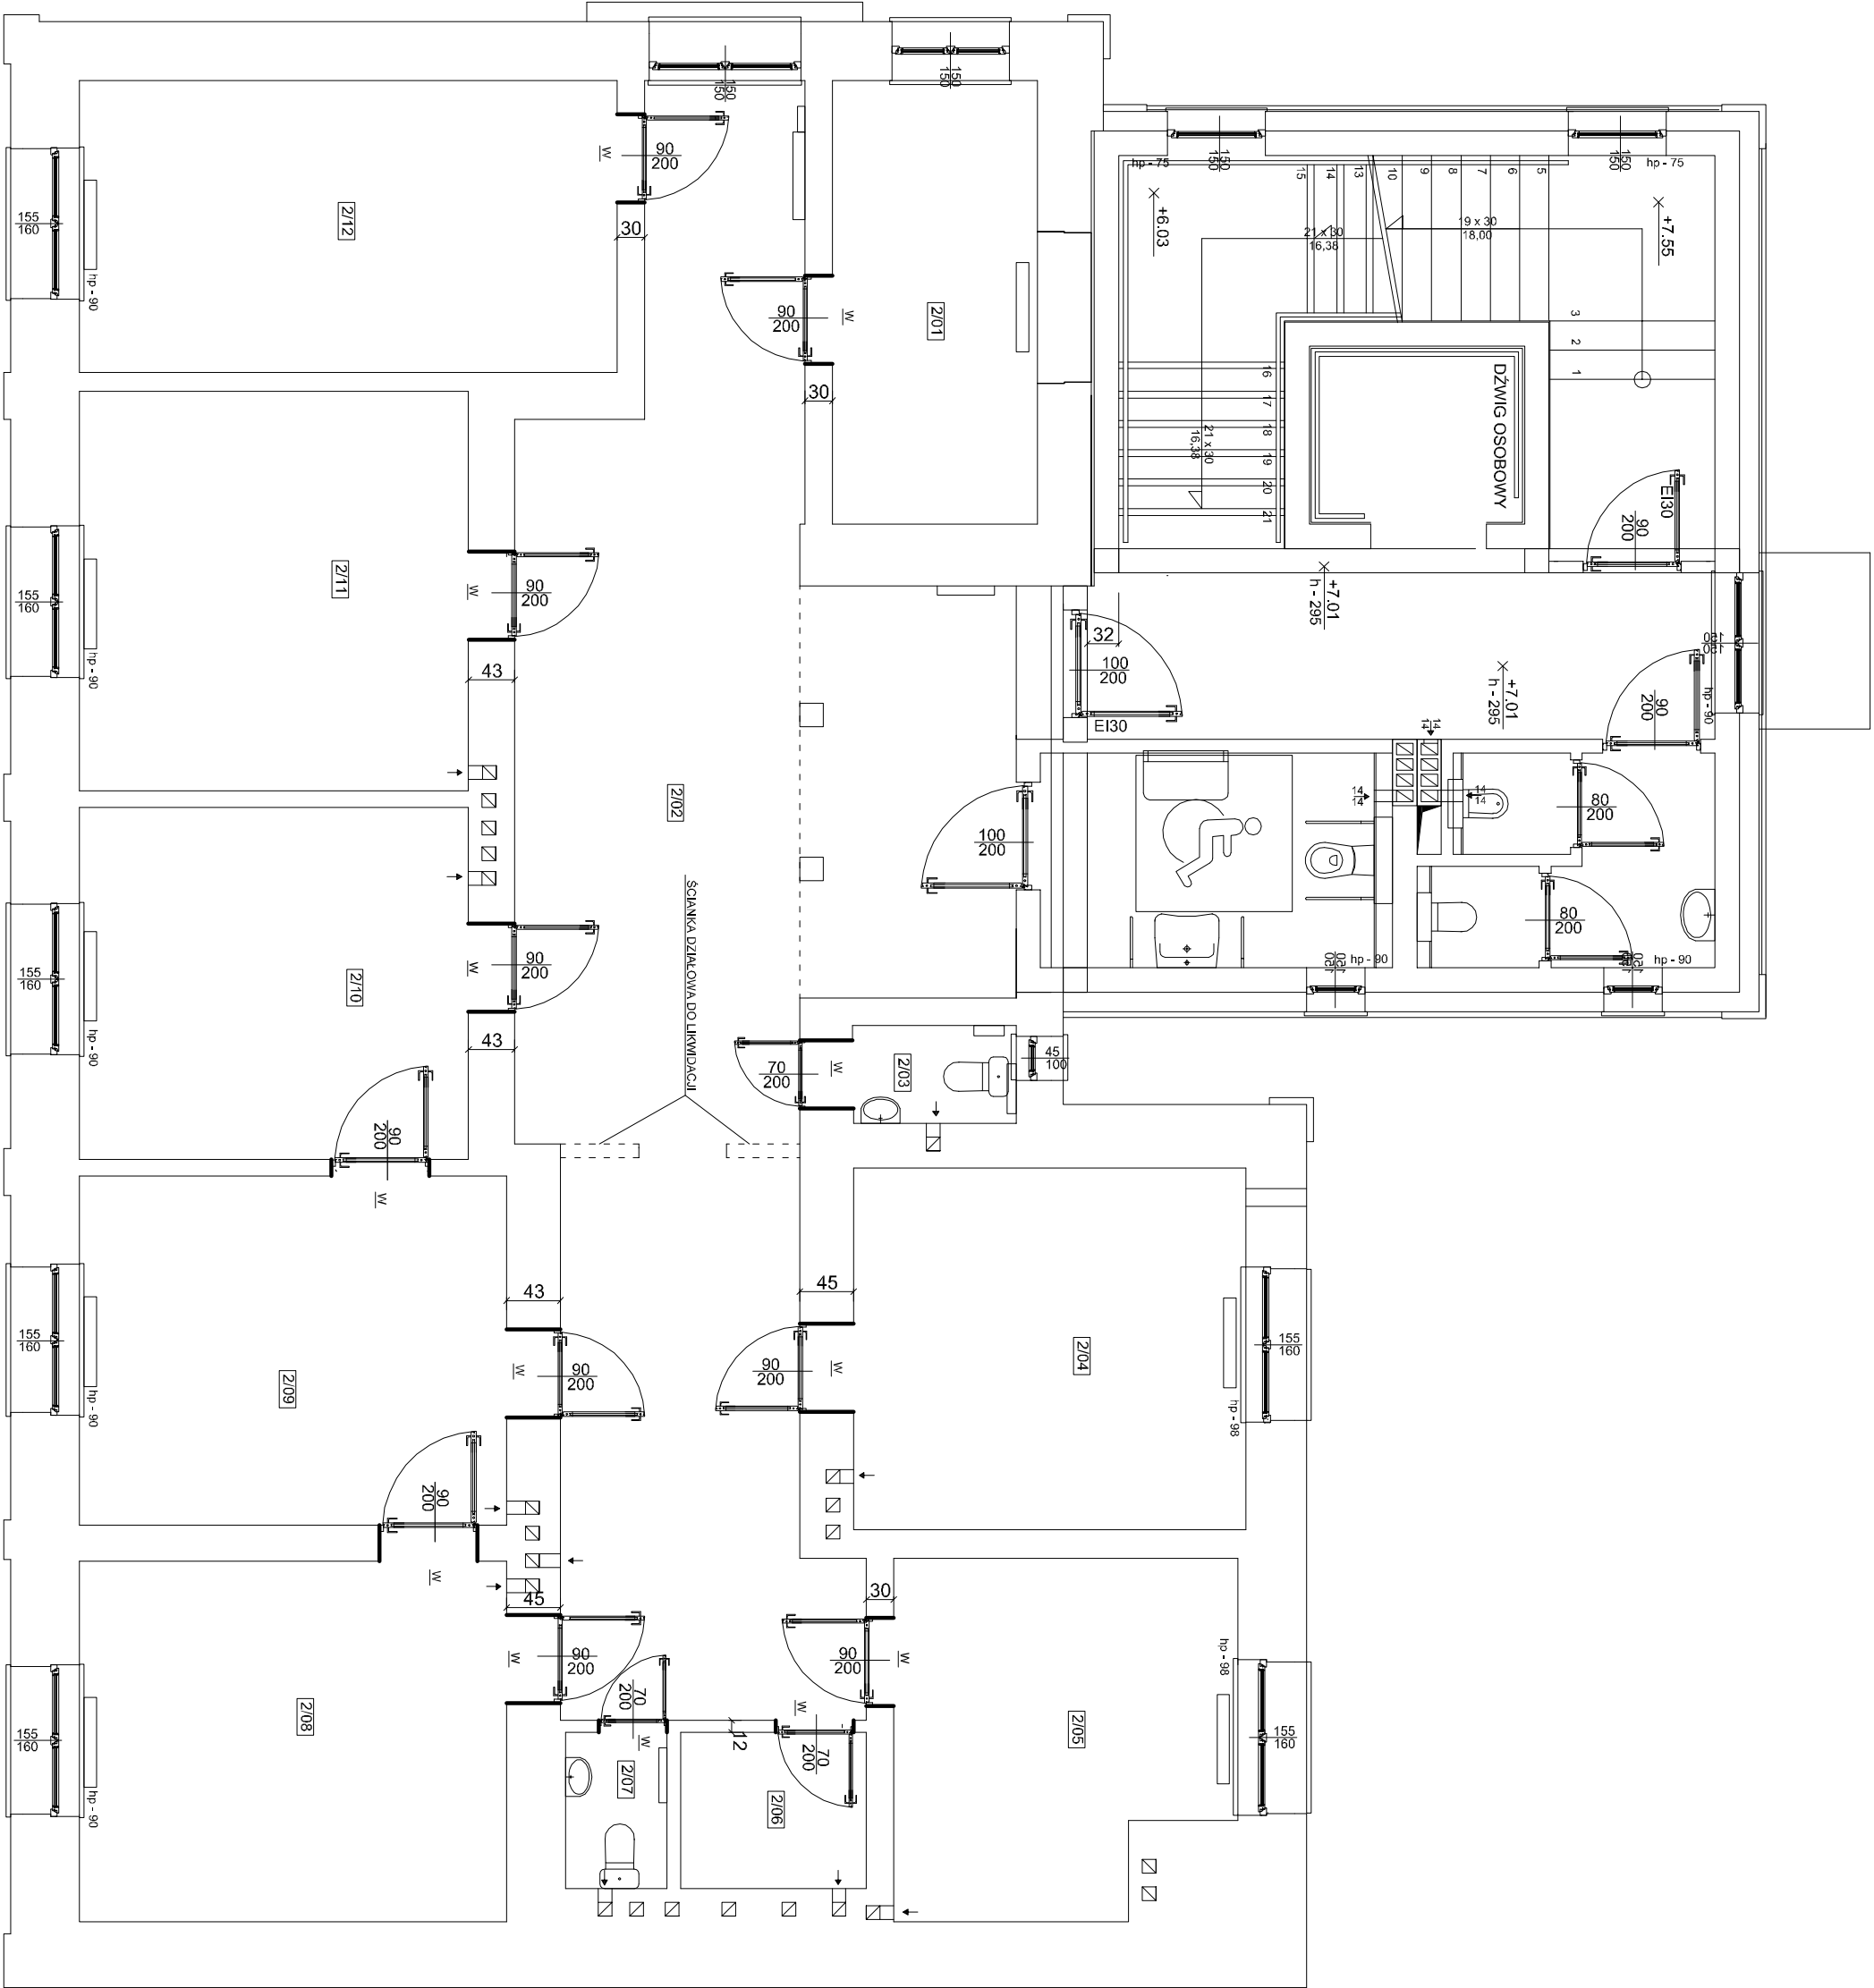

inwestycja:	data:	nr rys:
Remont pomieszczeń budynku	WRZESIEŃ 2025	6
Nisko, ul. Kosciuszki 7	inwestor:	
nazwa rysunku:	POMIŁ NISKI	skala:
RZUT II PIĘTRA - projekt	37-400 Nisko	
projektant:	Plan Widmości 2	podpis:
inż. Stanisław Siek	uprawnienia:	
projektant:	Tbg 139/94	podpis:
	uprawnienia:	