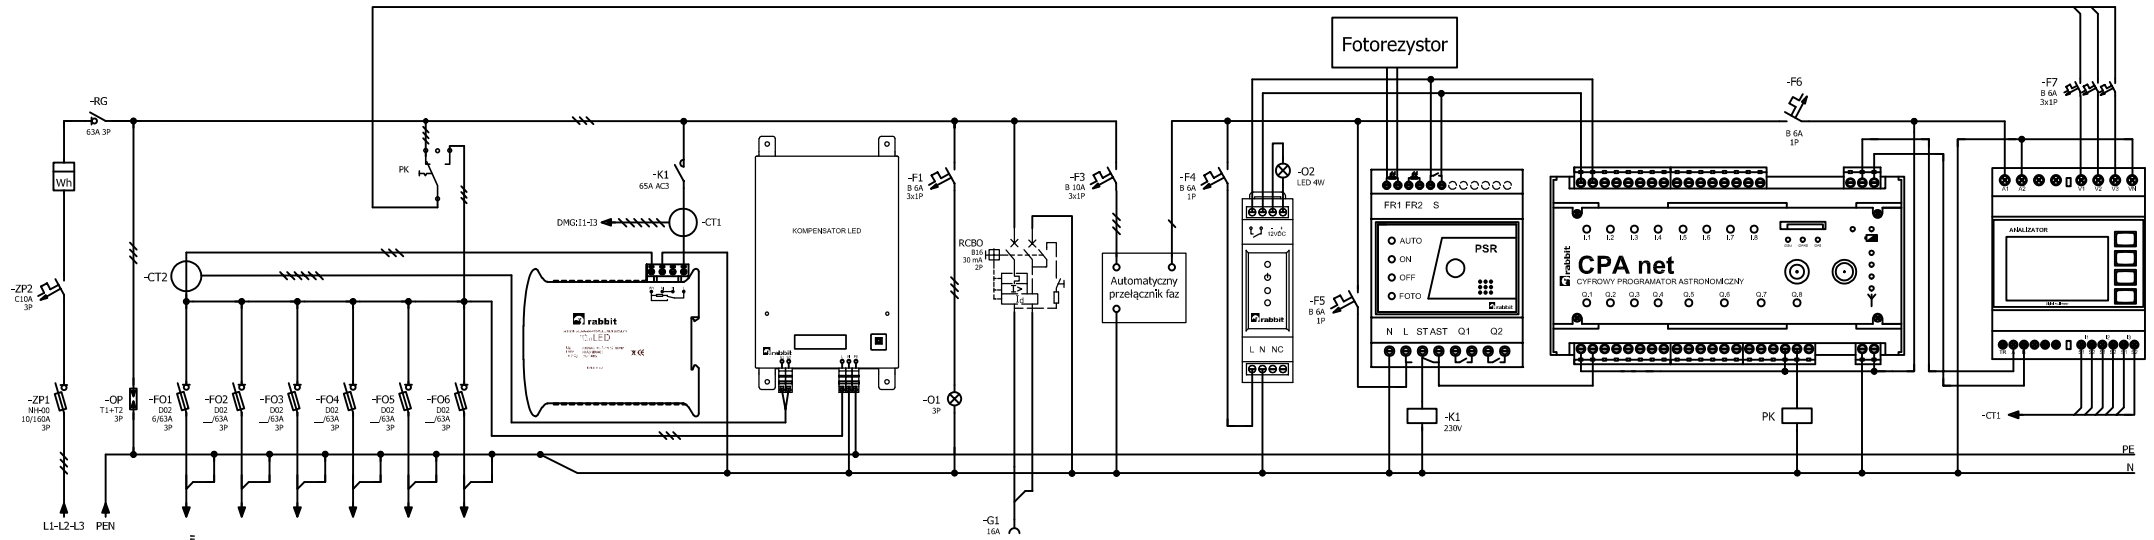

Soft start LED	Kompensator LED Basic	PF-431	SILENT	PSR	CPAnet	Analizator
Ogranicznik prądu rozruchu 3 szt.	Kompensator mocy biernej pojemnościowej 3 szt.	Automatyczny przełącznik faz	Szafkowa lampka oświetleniowa LED z funkcją wyłącznika krańcowego	Przełącznik serwisowy	Cyfrowy programator astronomiczny	Modułowy miernik cyfrowy zgodny z CPAnet

Uwagi:

1. Słupy wyposażone w tabliczki IZK, łączone przelotowo projektowaną linią kablową typu YAKXS 4x35 mm²
2. Oprawy LED zasilane naprzemiennie L1, L2, L3, montowane na wysięgnikach aluminiowych na słupach aluminiowych w komplecie od jednego producenta
3. System ochrony od porażeń w układzie sieci TN-C, samoczynne wyłączanie zasilania
4. Niniejszy schemat zasilania nalezy rozpatrywać z częścią opisową oraz projektem zagospodarowania terenu "PZT" wraz z legendą i uwagami
5. Numer eksploatacyjny szafy "SOU" należy uzgodnić na etapie wykonawstwa z Inwestorem

Jednostka projektowania:	Funkcja	Imię i nazwisko	Nr uprawnień	Specjalność	Podpis
PRO-SM Sebastian Mroczek ul. Solińska 1/20 35-505 Rzeszów NIP: 8652532589 REGON: 523447957	Projektował:	mgr inż. Sebastian Mroczek	PDK/0256/PWOE/18	INSTALACYJNA W ZAKRESIE SIECI, INSTALACJI I URZĄDZEŃ ELEKTRYCZNYCH I ELEKTROENERGET.	

Inwestor:
Gmina Miasta Tarnowa
ul. Mickiewicza 2
33-100 Tarnów
Zarząd Dróg i Komunikacji w Tarnowie
ul. Bernardyńska 24
33-100 Tarnów

Lokalizacja:
ZADANIE NR 9
JEDNOSTKA EW. NR: 126301_1
OBRĘB EW. NR: 0300
DZIAŁKI EW. NR: 257/2, 345, 344/2

Nazwa zadania:
PRZEBUDOWA ISTNIEJĄCEGO PASA DROGOWEGO W RAMACH ZADANIA PN.:
"BUDOWA OŚWIETLENIA NA ULICY ZAREMBY W TARNOWIE"

Treść rys.:
SCHEMAT "SOU"

Rys.:	Stadium:	Skala:	Data:
E/1	PBW	-	10.02.2023