

- LEGENDA
- ściana zewnętrzna- prefabrykat w konstrukcji drewnianej
 - ściana wewnętrzna- prefabrykat w konstrukcji drewnianej
 - obudowa z płyty g-k na stelażu z wypełnieniem z wełny
 - ściana murowana
- PWP
- przeciwpożarowy wyłącznik prądu
 - nr pomieszczenia
 - Nazwa
 - Nazwa
 - Wysokość w świetle wykonanego pomieszczenia
 - powierzchnia pomieszczenia


UWAGA!
Rysunki należy analizować wraz z częścią opisową projektu; część graficzna i część opisowa niniejszego projektu wzajemnie się uzupełniają.

Podane na rysunku wymiary otworów pod drzwi należy zweryfikować z wymogami wybranego producenta drzwi.

Zestawienie pomieszczeń		
Numer	Nazwa	Powierzchnia
A-001	Komunikacja ogólna	18.03 m ²
A-002	Sala	35.93 m ²
A-003	Aneks kuchenny	5.89 m ²
A-004	Pom. porządkowe	3.43 m ²
A-005	WC dla os. niepełnosprawnych/damskie	4.60 m ²
A-006	WC męskie	3.77 m ²
A-007	Szafa na odzież wierzchnią	1.07 m ²
		72.72 m ²

± 0,00 105,15 m n.p.m.

SCHEMAT:

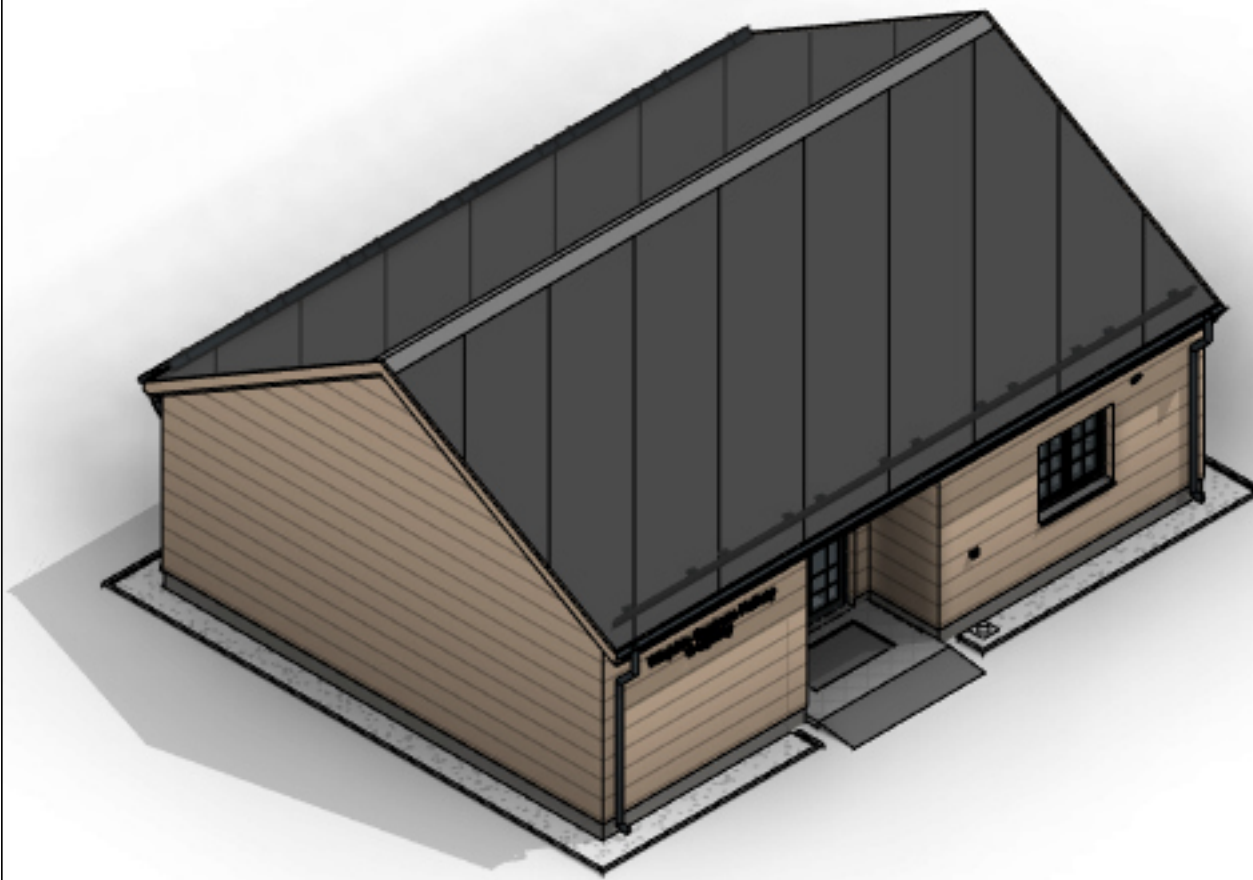

PROJEKT ARCH.-BUDOWLANY

NINIEJSZE OPRACOWANIE STANOWI DZIEŁO AUTORSKIE I JEST WŁASNOŚCIĄ JEDNOSTKI PROJEKTOWANIA. PODLEGA OCHRONIE ZGODNIE Z USTAWĄ Z DNIA 04.02.2004 O PRAWIE AUTORSKIM I PRAWACH POKREWNYCH

INWESTOR:

Gmina Ostrowite
ul. Lipowa 2
62-402 Ostrowite



PROJEKTOWAŁ: mgr inż. arch. Katarzyna Janas
uprawnienia budowlane do projektowania bez ograniczeń w specjalności architektonicznej
PODPIS I NR UPR. PROJ.: 39/WPOKK/2017

JEDNOSTKA PROJEKTOWANIA:

Materia Wnętrz
ul. Wygonowa 5, 62-400 Słupca, mail: majaa@materiawnetrz.pl



SPRAWDZIŁ: mgr inż. arch. Szymon Radzikowski
uprawnienia budowlane do projektowania bez ograniczeń w specjalności architektonicznej
PODPIS I NR UPR. PROJ.: 49/WPOKK/2018

PROJEKT:

BUDOWA WIEJSKIEGO CENTRUM KULTURY
Działka nr 26/1, 62-402 Lipnica, gmina Ostrowite, powiat słupski, województwo wielkopolskie

KATEGORIA OBIEKTU: IX

ZAWARTOŚĆ:

BUDYNEK WIEJSKIEGO CENTRUM KULTURY
Rzut przyziemia i dachu

OPRACOWAŁ:

PROJEKT NR:

241001

RYSUNEK NR:

PB Arc_PB_01_01

ZAKRES BRANZA STADIUM NR INDEX

DATA:

10.2024

ROZMIAR ARKUSZA:

900 x 297 mm

SKALA:

1:50

BRANZA:

ARCHITEKTURA