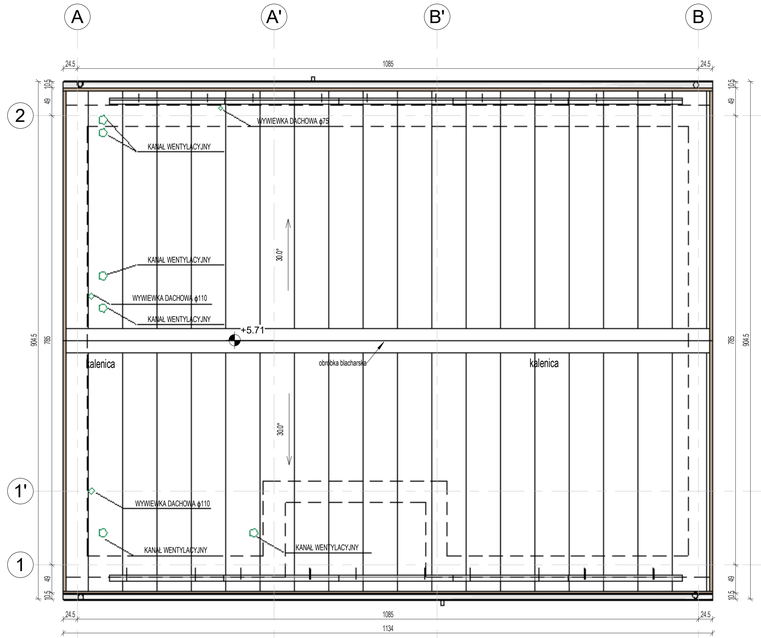

Dach PB
1 : 50

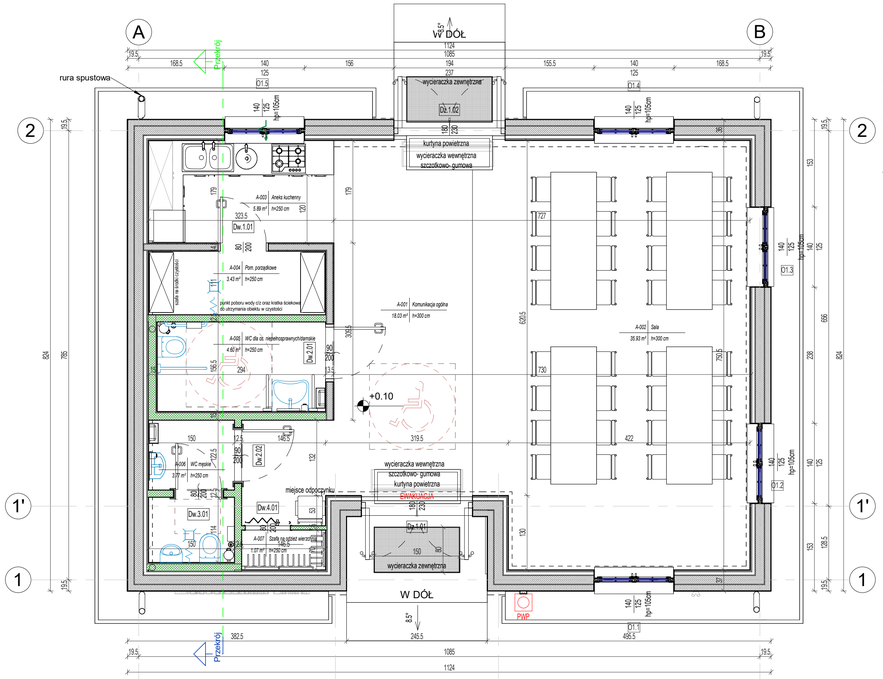

+/-00,00 Przyziemie PB
1 : 50

LEGENDA

- ściana zewnętrzna- prefabrykat w konstrukcji drewnianej
- ściana wewnętrzna- prefabrykat w konstrukcji drewnianej
- obudowa z płyty g-k na stelażu z wypełnieniem z wełny
- ściana murowana
- PWP — przeciwpożarowy wyłącznik prądu
- nr pomieszczenia
- nazwa pomieszczenia
- h=wysokość nieograniczona cm — wysokość w świetle wykończonego pomieszczenia
- powierzchnia pomieszczenia

UWAGA!
Rysunki należy analizować wraz z częścią opisową projektu; część graficzna i część opisowa niniejszego projektu wzajemnie się uzupełniają.

Podane na rysunku wymiary otworów pod drzwi należy zweryfikować z wymogami wybranego producenta drzwi.

Zestawienie pomieszczeń

Numer	Nazwa	Powierzchnia
A-001	Komunikacja ogólna	18.03 m²
A-002	Sala	35.93 m²
A-003	Aneks kuchenny	5.89 m²
A-004	Pom. porządkowe	3.43 m²
A-005	WC dla os. niepełnosprawnych/damskie	4.60 m²
A-006	WC męskie	3.77 m²
A-007	Szafa na odzież wierzchnią	1.07 m²
		72.72 m²

± 0,00	105,15 m n.p.m.

SCHEMAT:

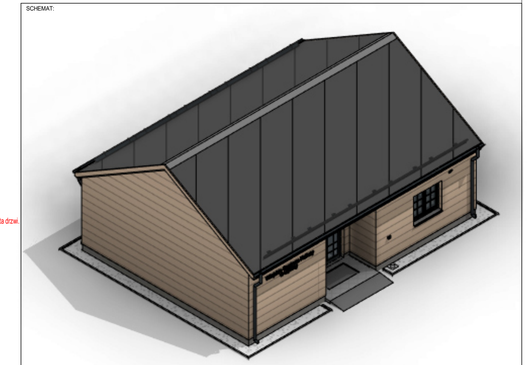

PROJEKT TECHNICZNY

NINIEJSZE OPRACOWANIE STANOWI DZIEŁO AUTORSKIE I JEST WŁASNOŚCIĄ JEDNOSTKI PROJEKTOWANIA, PODLEGA OCHRONIE ZGODNIE Z USTAWĄ Z DNIA 04.02.2004 O PRAWIE AUTORSKIM I PRAWACH POKREWNYCH

INWESTOR:
Gmina Ostrowite
ul. Lipowa 2
62-402 Ostrowite

PROJEKTOWAŁ: PODPIS I NR UPR. PROJ:
mgr inż.arch. Katarzyna Janas
uprawnienia budowlane do projektowania bez ograniczeń w specjalności architektonicznej
39/WPOKK/2017

JEDNOSTKA PROJEKTOWANIA:
Materia Wnętrz
ul. Wygonowa 5, 62-400 Słupca, mail: maja@materiawnetrz.pl

SPRAWDZIŁ: PODPIS I NR UPR. PROJ:
mgr inż.arch. Szymon Radziowski
uprawnienia budowlane do projektowania bez ograniczeń w specjalności architektonicznej
49/WPOKK/2018

PROJEKT:
BUDOWA WIEJSKIEGO CENTRUM KULTURY
Działka nr 26/1, 62-402 Lipnica, gmina Ostrowite, powiat słupecki, województwo wielkopolskie

KATEGORIA OBIEKTU: IX

ZAWARTOŚĆ:
BUDYNEK WIEJSKIEGO CENTRUM KULTURY
Rzut przyziemia i dachu

OPRACOWAŁ:

PROJEKT NR	RYSUNEK NR:				
241001	PT	Arc_ PB_ 01_ 01			
	ZAKRES	BRANŻA	STADIUM	NR	INDEX

DATA: 11.2024
ROZMIAR ARKUSZA: 900 x 297 mm
SKALA: 1:50
BRANŻA: ARCHITEKTURA