

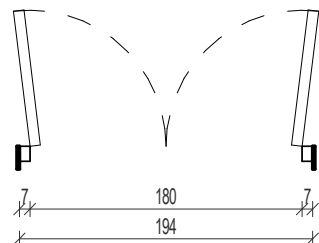
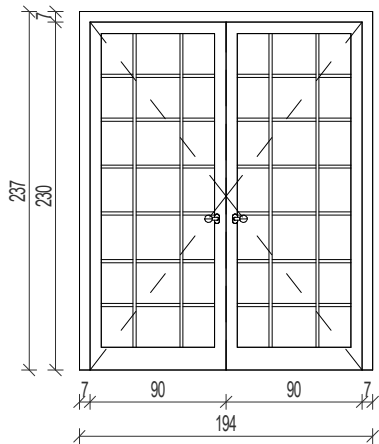




Dz.1

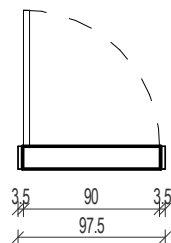



Dw.1

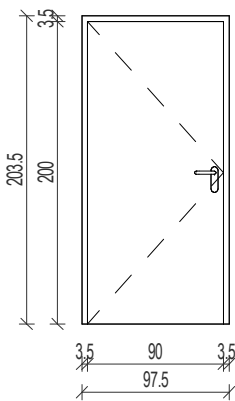



Dw.2

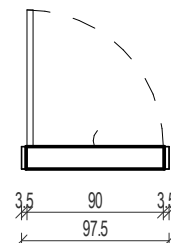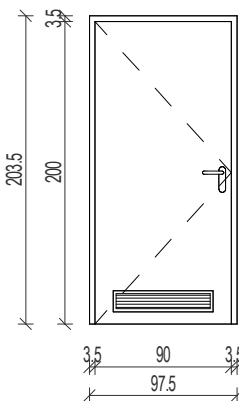



Dw.3

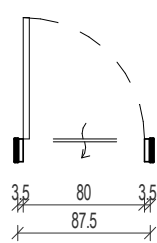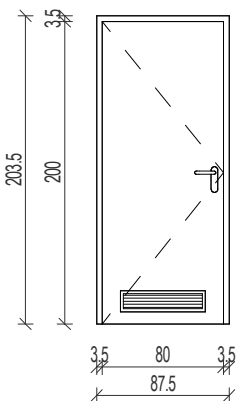

Dw.4

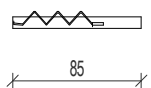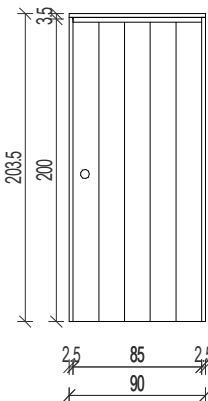


O.1

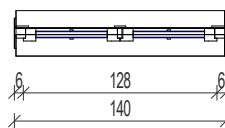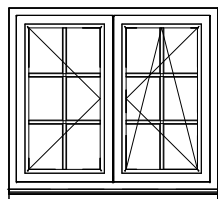

± 0,00

105,15 m n.p.m.

SCHEMAT:

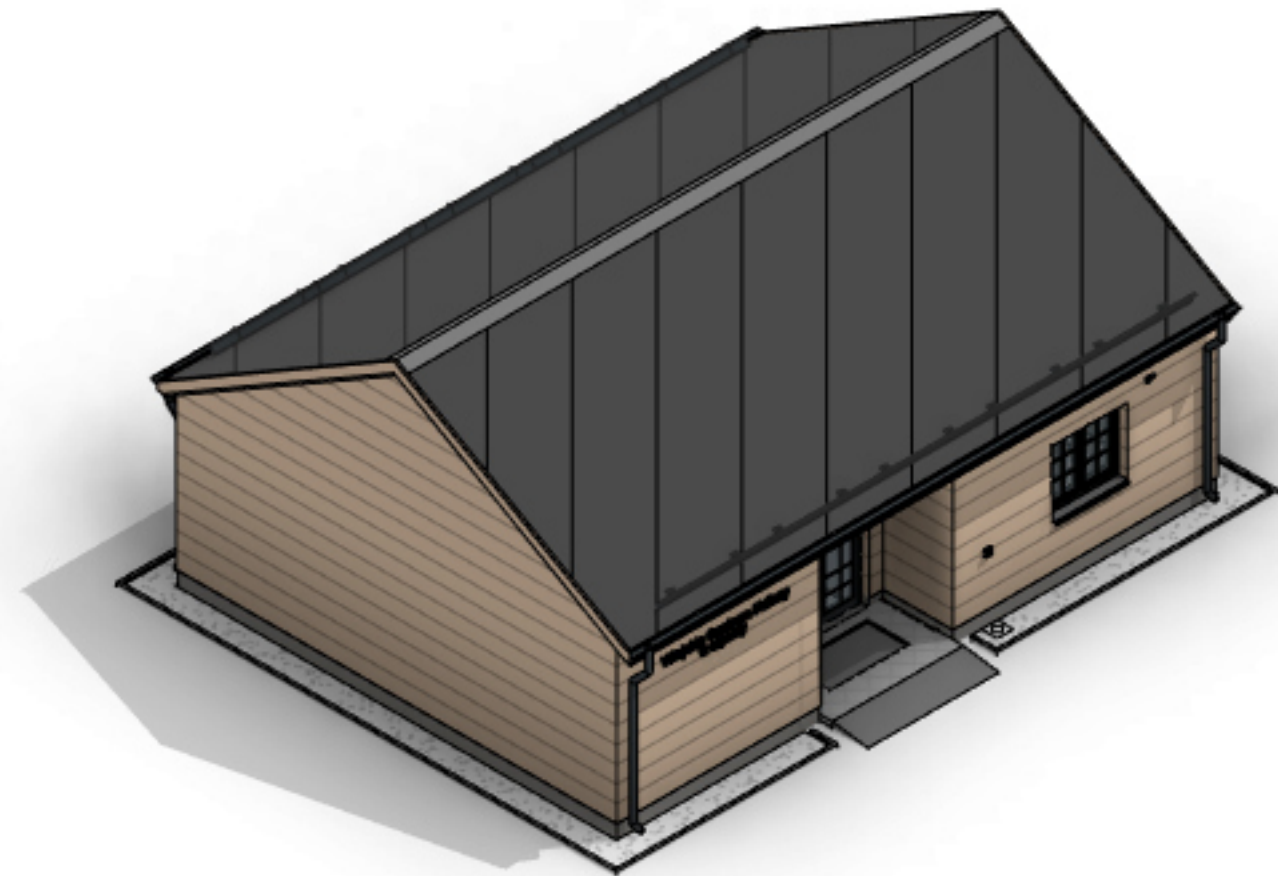

PROJEKT TECHNICZNY

NINIEJSZE OPRACOWANIE STANOWI DZIEŁO AUTORSKIE I JEST WŁASNOŚCIĄ JEDNOSTKI PROJEKTOWANIA. PODLEGA OCHRONIE ZGODNIE Z USTAWĄ Z DNIA 04.02.2004 O PRAWIE AUTORSKIM I PRAWACH POKREWNYCH

INWESTOR:

Gmina Ostrowite
ul. Lipowa 2
62-402 Ostrowite



PROJEKTOWAŁ: mgr inż. arch. Katarzyna Janas
uprawnienia budowlane do projektowania bez ograniczeń w specjalności architektonicznej
PODPIS I NR UPR PROJ: 39/WPOKK/2017

JEDNOSTKA PROJEKTOWANIA:

Materia Wnętrz
ul. Wygonowa 5, 62-400 Słupca, mail: maja@materiawnetrz.pl



SPRAWDZIŁ: mgr inż. arch. Szymon Radzikowski
uprawnienia budowlane do projektowania bez ograniczeń w specjalności architektonicznej
PODPIS I NR UPR PROJ: 49/WPOKK/2018

PROJEKT:

BUDOWA WIEJSKIEGO CENTRUM KULTURY
Działka nr 26/1, 62-402 Lipnica, gmina Ostrowite, powiat słupecki, województwo wielkopolskie

KATEGORIA OBIEKTU: IX

ZAWARTOŚĆ:

BUDYNEK WIEJSKIEGO CENTRUM KULTURY
Zestawienie stolarki

OPRACOWAŁ:

PROJEKT NR:

241001

RYSUNEK NR:

PT

Arc_PB_PT 04_01

ZAKRES

BRANŻA

STADIUM

NR

INDEX

DATA:

11.2024

ROZMIAR ARKUSZA:

500 x 297 mm

SKALA:

1:50

BRANŻA:

ARCHITEKTURA

Zestawienie drzwi 2

Znak	szerokość przejścia	wysokość przejścia	kierunek otwierania	kratka wentylacyjna
Dw.1.01	80	200	P	Nie
Dw.2.01	90	200	P	Tak
Dw.2.02	90	200	P	Tak
Dw.3.01	80	200	P	Tak
Dw.4.01	80	200	---	Nie
Dz.1.01	180	230	L	Nie
Dz.1.02	180	230	L	Nie

Zestawienie okien

Znak	Szerokość otworu	Wysokość otworu	kierunek otwierania
O1.1	140	125	P/L
O1.2	140	125	P/L
O1.3	140	125	P/L
O1.4	140	125	P/L
O1.5	140	125	P/L