



Det 1
1 : 10

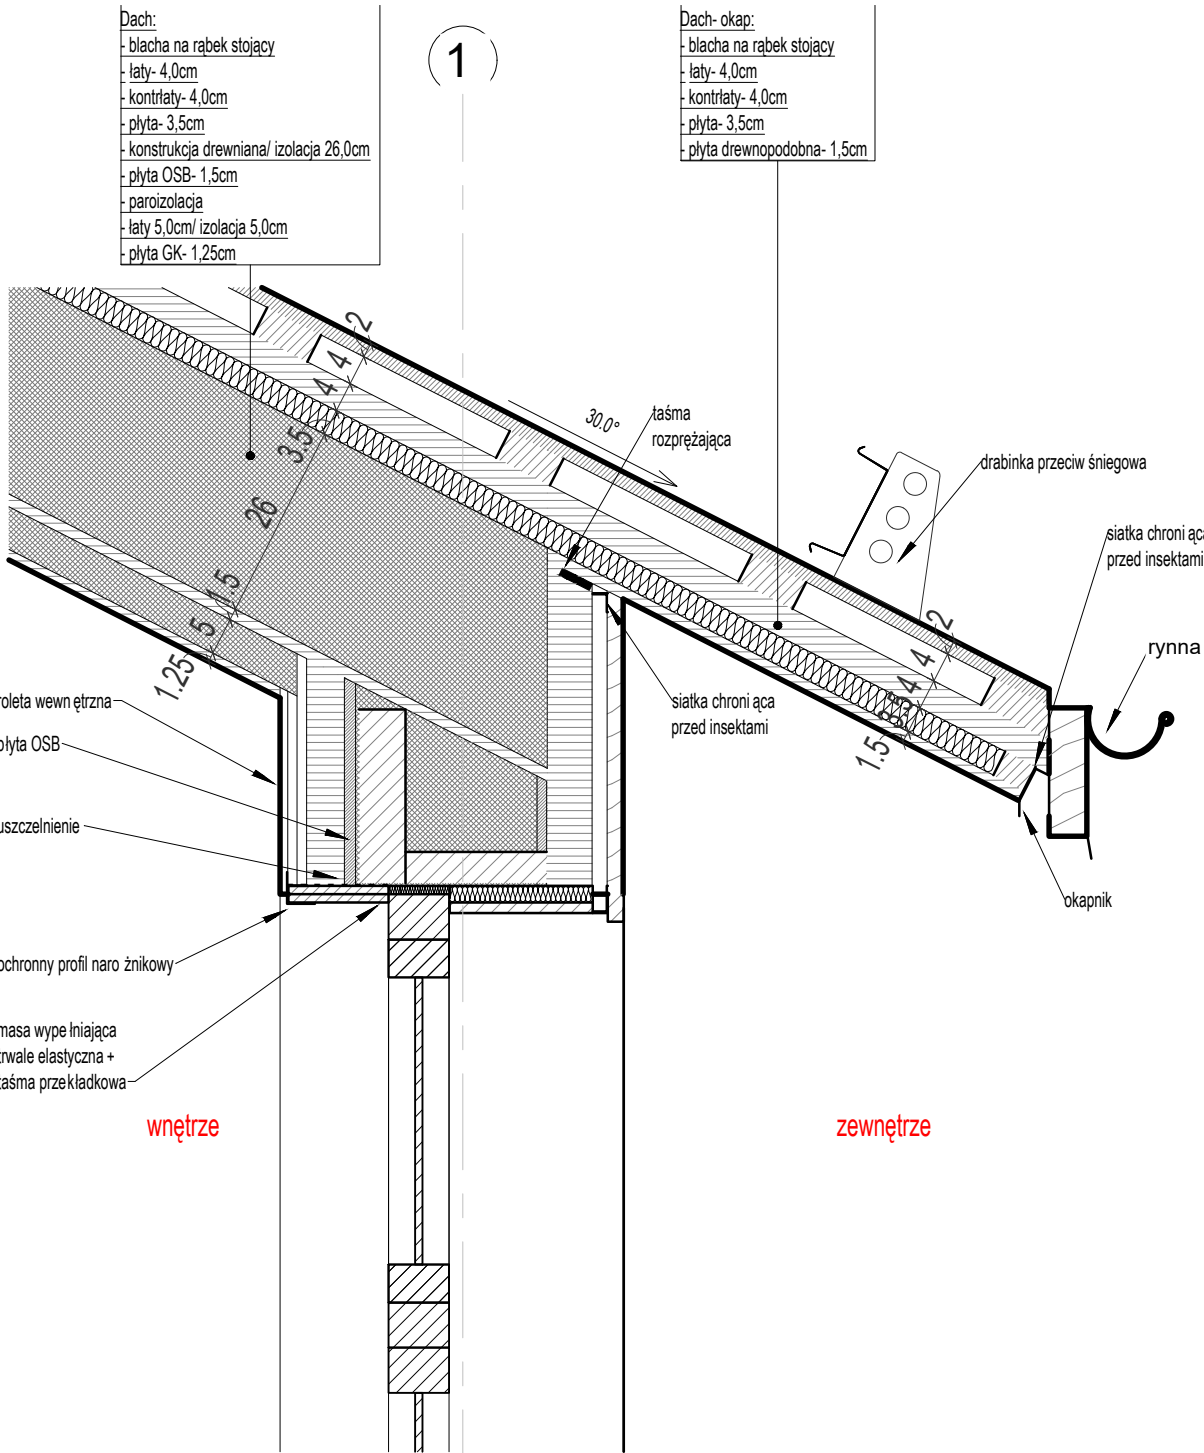

Det 2
1 : 10

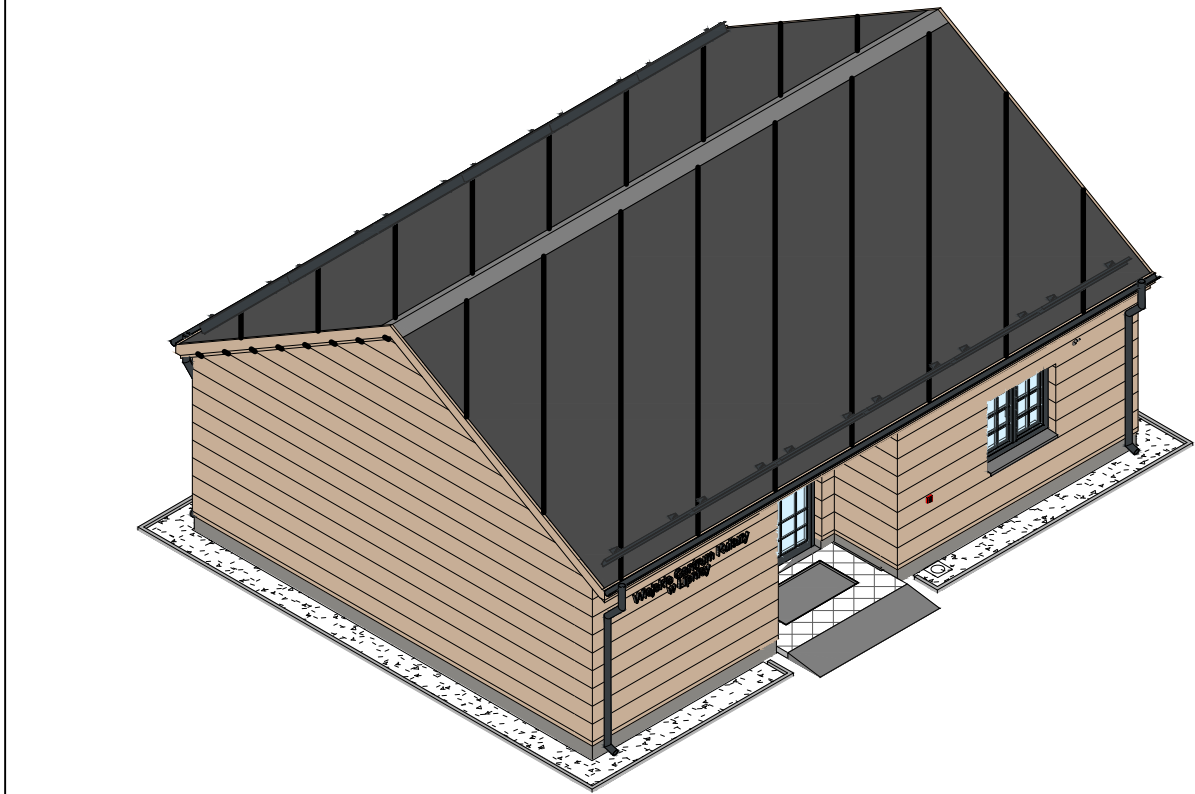

PROJEKT TECHNICZNY

NINIEJSZE OPRACOWANIE STANOWI DZIEŁO AUTORSKIE I JEST WŁASNOŚCIĄ JEDNOSTKI PROJEKTOWANIA, PODLEGA OCHRONIE ZGODNIE Z USTAWĄ Z DNIA 04.02.2004 O PRAWIE AUTORSKIM I PRAWACH POKREWNYCH

INWESTOR:

Gmina Ostrowite
ul. Lipowa 2
62-402 Ostrowite



JEDNOSTKA PROJEKTOWANIA:

Materia Wnętrz
ul. Wygonowa 5, 62-400 S. Łupca, mail: maja@materiawnetrz.pl



PROJEKT:

BUDOWA WIEJSKIEGO CENTRUM KULTURY
Działka nr 26/1, 62-402 Lipnica, gmina Ostrowite, powiat słupecki, województwo wielkopolskie

KATEGORIA OBIEKTU: IX

ZAWARTOŚĆ:

DETALE

PROJEKT NR:

241001

RYSUNEK NR:

PT

ARC

PT

105

01

ZAKRES

BRANŻA

STADIUM

NR

INDEX

PROJEKTOWAŁ:

Katarzyna Janas
upr. bud. 39/WPOKK/2017
do projektowania bez ograniczeń w specjaln. archit.

PODPIS I NR UPB PROJ.

SPRAWDZIŁ:

Szymon Radzikowski
upr. bud. 49/WPOKK/2018
do projektowania bez ograniczeń w specjaln. archit.

PODPIS I NR UPB PROJ.

OPRACOWAŁ:

DATA:

18.11.2024

ROZMIAR ARKUSZA:

420 x 297 mm

SKALA:

1:50

BRANŻA:

ARCHITEKTURA