


LEGENDA:

- Mrów +20 °C**  
**Φwym: 631 W**
- Grzejnik elektryczny
- WG
- Nawiew / transfer powietrza
- Wyciąg grawitacyjny

UWAGA:

- Wszystkie roboty należy wykonywać zgodnie z Polskimi Normami, "Warunkami technicznymi wykonania i odbioru robót budowlano-montażowych" opracowanymi przez Instytut Techniki Budowlanej oraz zasadami wiedzy i sztuki budowlanej.
- Wszystkie urządzenia dostarczyć wraz z automatyką.
- Projekt rozpatrywać z uwzględnieniem pozostałych projektów branżowych.
- Przewody chłodnicze prowadzić w suficie.
- Rury chłodnicze systemowe wg zaleceń producenta urządzeń.
- Przejścia instalacyjne przez przegrody wydzielenia pożarowego zabezpieczyć zgodnie z klasą danej przegrody.
- Wszystkie urządzenia dostarczyć wraz z automatyką.
- Należy zapewnić dostęp serwisowy do wszystkich urządzeń jak np. klimatyzatory, siłowniki itp.
- Odprowadzenie skroplin od urządzeń klimatyzacyjnych odprowadzić do najbliższego pionu i zasysfionować. W przypadku braku możliwości grawitacyjnego odprowadzenia, urządzenia klimatyzacyjne wyposażać w pompy skroplin.
- W celu zachowania wymagających długości rurociągów należy zastosować dodatkowe doładowanie czynnika wg karty katalogowej producenta.

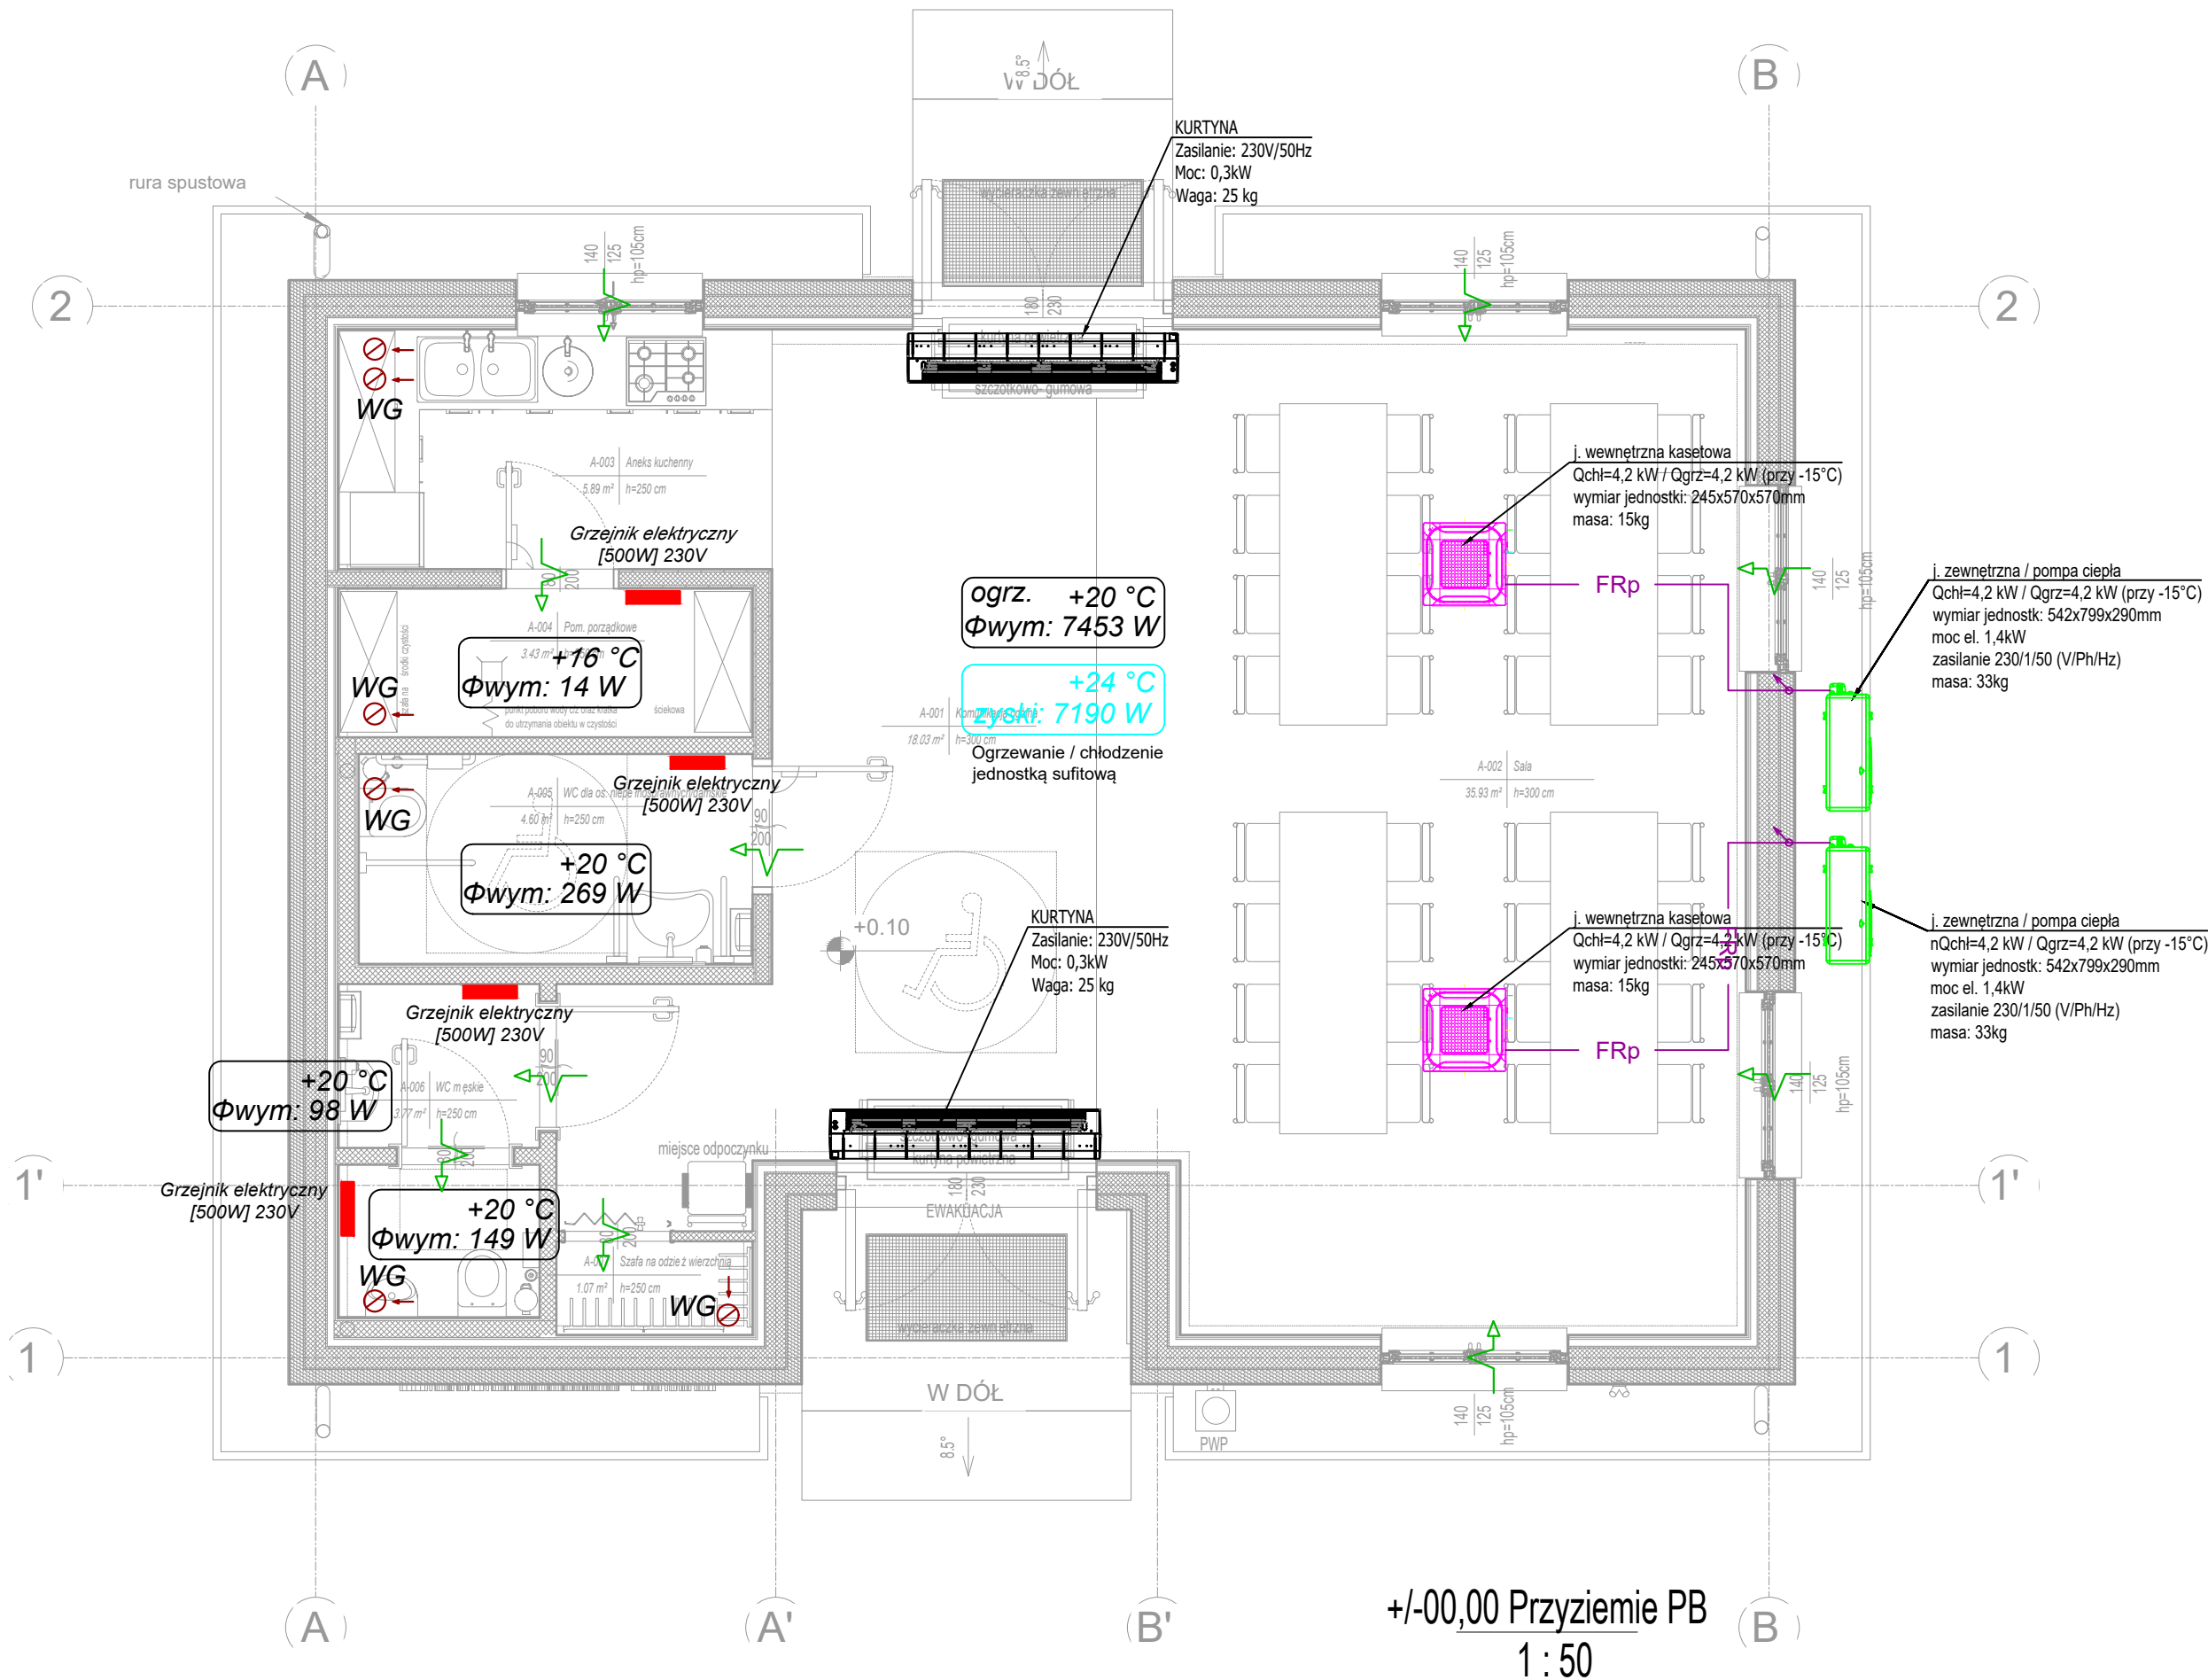

± 0,00		105,15 m n.p.m.	
SCHEMAT:			
PROJEKT TECHNICZNY		NINIEJSZE OPRACOWANIE STANOWI DZIEŁO AUTORSKIE I JEST WŁASNOŚCIĄ JEDNOSTKI PROJEKTOWANIA, PODLEGA OCHRONIE ZGODNIE Z USTAWĄ Z DNIA 04.02.2004 O PRAWIE AUTORSKIM I PRAWACH POKREWNYCH	
INWESTOR:  Gmina Ostrowite ul. Lipowa 2 62-402 Ostrowite		PROJEKTOWAŁ: mgr inż. Tomasz Magdziarz uprawnienia budowlane do projektowania bez ograniczeń w zakresie sieci i instalacji sanitarnych WKP/0148/POOS/16	
JEDNOSTKA PROJEKTOWANIA:  Materia Wnętrz ul. Wygonowa 5, 62-400 S lipca, mail: maja@materiawnetrz.pl		SPRAWDZIŁ: mgr inż. Marcin Woźniak uprawnienia budowlane do projektowania bez ograniczeń w zakresie sieci i instalacji sanitarnych WKP/0151/PWOS/17	
PROJEKT:  BUDOWA WIEJSKIEGO CENTRUM KULTURY Działka nr 26/1, 62-402 Lipnica, gmina Ostrowite, powiat słupecki, województwo wielkopolskie		OPRACOWAŁ:	
KATEGORIA OBIEKTU: IX		DATA: 11.2024	
ZAWARTOŚĆ:  BUDYNEK WIEJSKIEGO CENTRUM KULTURY INSTALACJA HVAC		ROZMIAR ARKUSZA: 670 x 297 mm	
PROJEKT NR: 241001		RYSUNEK NR: PB Ins_PT_01_03	
ZAKRES		BRANŻA STADIUM NR INDEX	
		SKALA: 1:50	
		BRANŻA: SANITARNA	