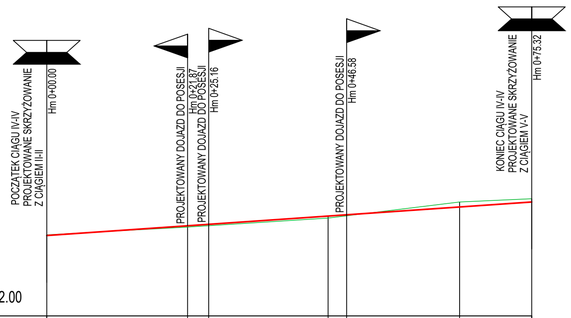

POZIOM PORÓWNAWCZY 112.00

RZĘDNE NIWELETY	113.27	113.40	113.42	113.55	113.57	113.69	113.77		
RZĘDNE TERENU	113.26	113.38	113.40	113.52	113.56	113.77	113.82		
RÓŻNICE RZĘDNYCH	0.01	0.02	0.02	0.03	0.01	-0.08	-0.05		
ELEMENTY NIWELETY		i=0.69%							
		l=75.32m							
PROSTE I ŁUKI POZIOME		prosta l=75.32m							
ODLEGŁOŚĆ	00.00	21.87	25.16	43.70	46.58	64.12	75.32		
KILOMETRAŻ									

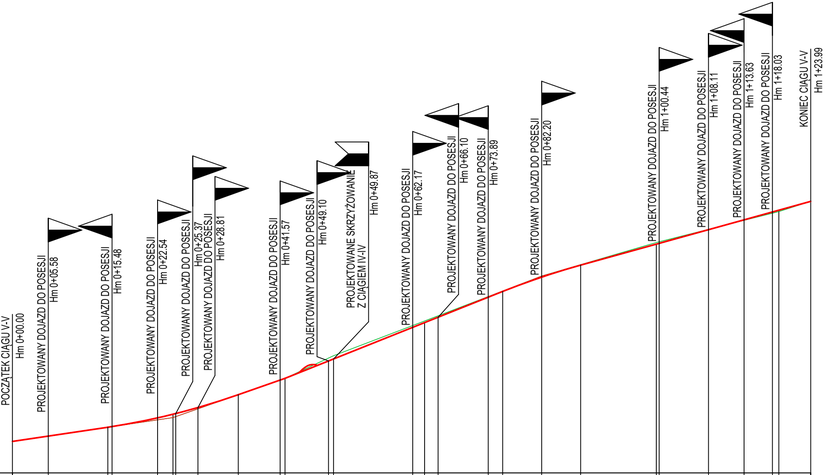

POZIOM PORÓWNAWCZY 112.00

RZĘDNE NIWELETY	112.49	112.57		112.71	112.72	112.85	112.91	113.02	113.22	113.43	113.47	113.74	113.77		114.26	114.33	114.42		114.73	114.82	115.04	115.23		115.55	115.57	115.78	115.93	116.05	116.08	116.22	
RZĘDNE TERENU	112.49	112.57		112.71	112.72	112.82	112.86	113.00	113.22	113.43	113.47	113.78	113.82		114.29	114.36	114.44		114.74	114.83	115.06	115.24		115.58	115.59	115.78	115.93	116.03	116.06	116.22	
RÓŻNICE RZĘDNYCH	0.00	0.00		0.00	0.00	0.03	0.05	0.02	0.00	0.00	0.00	-0.04	-0.05		0.03	-0.03	-0.02		-0.01	-0.01	-0.02	-0.01		-0.03	-0.02	0.00	0.00	0.02	0.02	0.00	
ELEMENTY NIWELETY		i=1.48%			f=0.05m		i=3.51%					i=3.99%							f=0.02m					i=2.78%							
		l=14.82m			R= 1000m		l=20.30m		l=7.26m			l=33.82m							l=12.10m		t=6.05m			l=35.74m							
PROSTE I ŁUKI POZIOME		prosta l=123.99m																													
ODLEGŁOŚĆ	00.00	05.58		14.82	15.48	22.54	24.95	25.37	28.81	35.07	41.57	42.33	49.10	49.87	62.17	64.02	66.10		73.89	76.15	82.20	82.20		00.00	00.44	08.11	13.63	18.03	19.03	23.99	
KILOMETRAŻ																															

1

EMWAY MACIEJ EMILIANÓW	EMWAY MACIEJ EMILIANÓW ul. Bugarska 24/1 65-943 Zielona Góra NIP: 9291781023, REGON: 85208446		
INWESTOR:	MIASTO ZIELONA GÓRA UL. PODGÓRNA 22, 65-424 ZIELONA GÓRA		
INWESTYCJA:	PRZEBUDOWA ULICY RACULA-WIEJSKA, ODCINKA ULICY RACULA-STUDENCKA (HM 0+00-0+49,10), ODCINKA ULICY RACULA-PROFESORSKA (HM 0+00,00-2+66,20), BUDOWA ULICY RACULA-LEŚNA, ODCINKA UL. RACULA-PROFESORSKA (HM 2+66,20-3+61,27), ODCINKA UL. RACULA-STUDENCKA (HM 0+49,10-0+75,32) ORAZ BUDOWA DROGI DLA PIESZYCH NA DZIAŁCE 917 W ZIELONEJ GÓRZE.		
RYSUNEK:	PROFIL PODŁUŻNY	SKALA: 1:50/500	DATA: 11.2024
		NR ZLEC: -	NR RYS.: 2.3
	IMIĘ I NAZWISKO / UPRAWNIENIA	BRANŻA	PODPIS
PROJEKTANT:	mgr inż. Maciej Emilianów / LBS/0080/PBD/16 do projektowania bez ograniczeń w specjalności drogowej	DROGOWA	