



KONSTRUKCJA PROGU SKALA 1:10

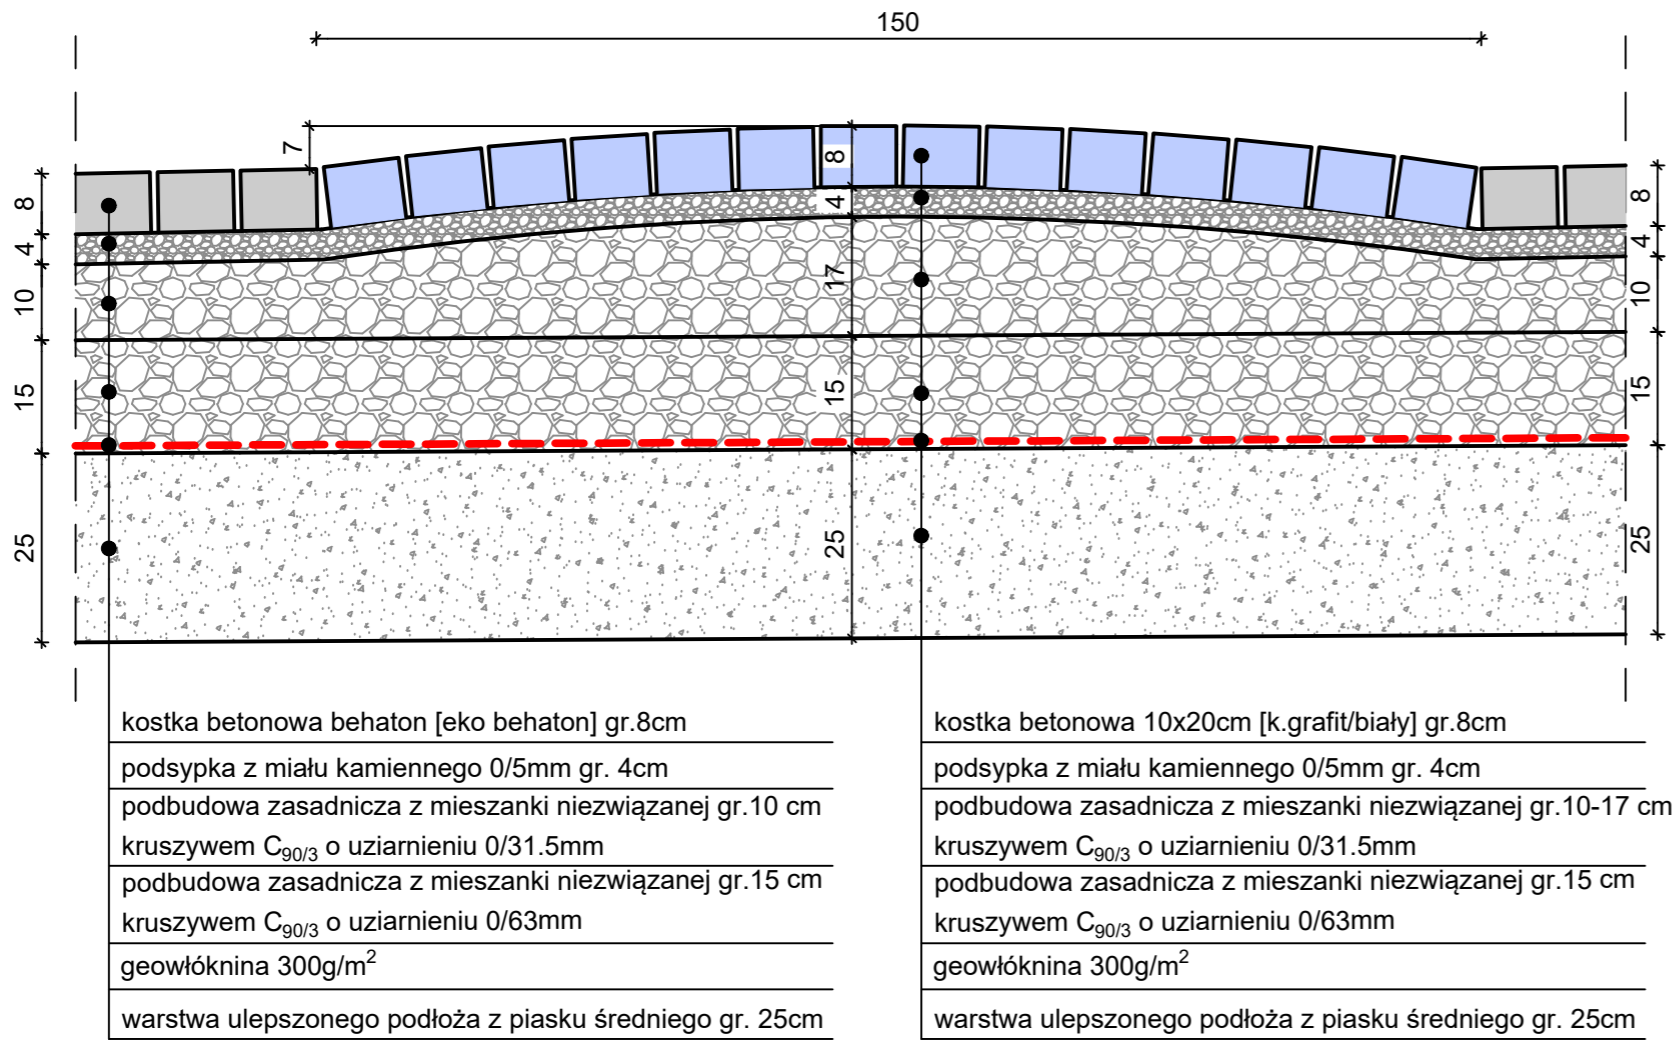

PRZEKROJE PROGU SKALA 1:50

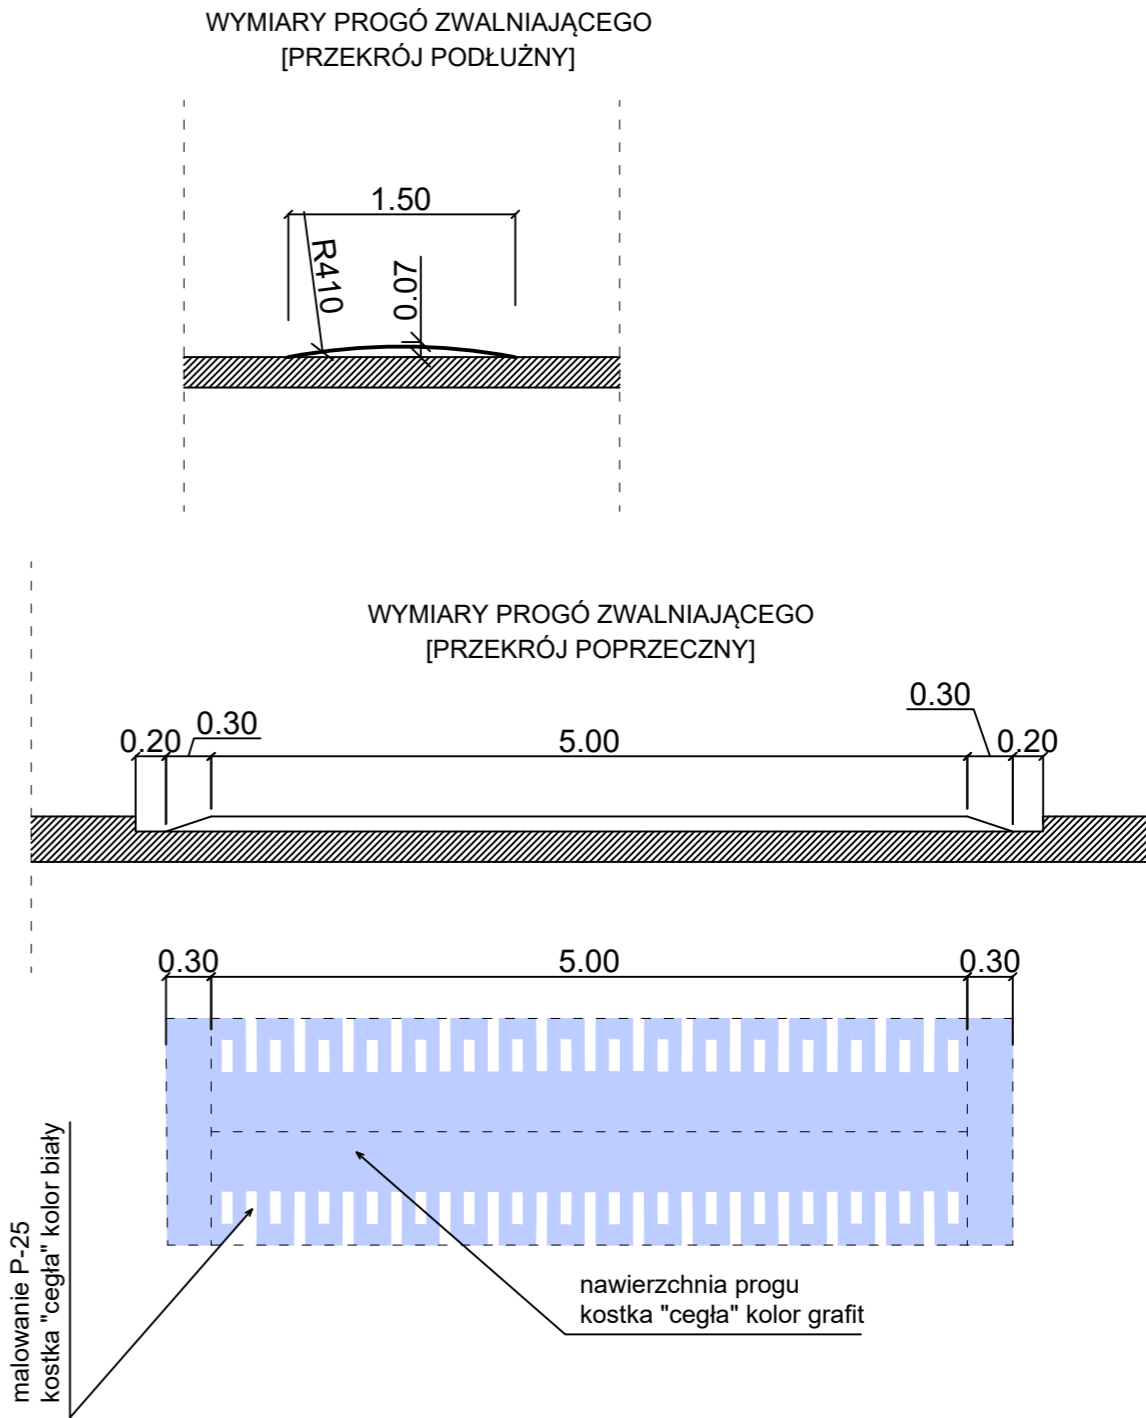

EMWAY MACIEJ EMILIANÓW
ul. Bułgarska 24/1
65-943 Zielona Góra
NIP: 9291781023, REGON: 85208446

INWESTOR:	MIASTO ZIELONA GÓRA UL. PODGÓRNA 22, 65-424 ZIELONA GÓRA			
INWESTYCJA:	PRZEBUDOWA ULICY RACULA-WIEJSKA, ODCINKA ULICY RACULA-STUDENCKA (HM 0+00-0+49,10), ODCINKA ULICY RACULA-PROFESORSKA (HM 0+00,00-2+66,20), BUDOWA ULICY RACULA-LEŚNA, ODCINKA UL. RACULA-PROFESORSKA (HM 2+66,20-3+61,27), ODCINKA UL. RACULA-STUDENCKA (HM 0+49,10-0+75,32) ORAZ BUDOWA DROGI DLA PIESZYCH NA DZIAŁCE 917 W ZIELONEJ GÓRZE.			
RYSUNEK:	SZCZEGÓŁY PROGÓW ZWALNIAJĄCYCH		SKALA: 1:10, 1:50	DATA: 10.2024
			NR ZLEC: -	NR RYS.: 5
PROJEKTANT:	IMIĘ I NAZWISKO	UPRAWNIENIA	BRANŻA	PODPIS
	mgr inż. Maciej Emilianów	LBS/0080/PBD/16 do projektowania bez ograniczeń w specjalności drogowej	DROGOWA	