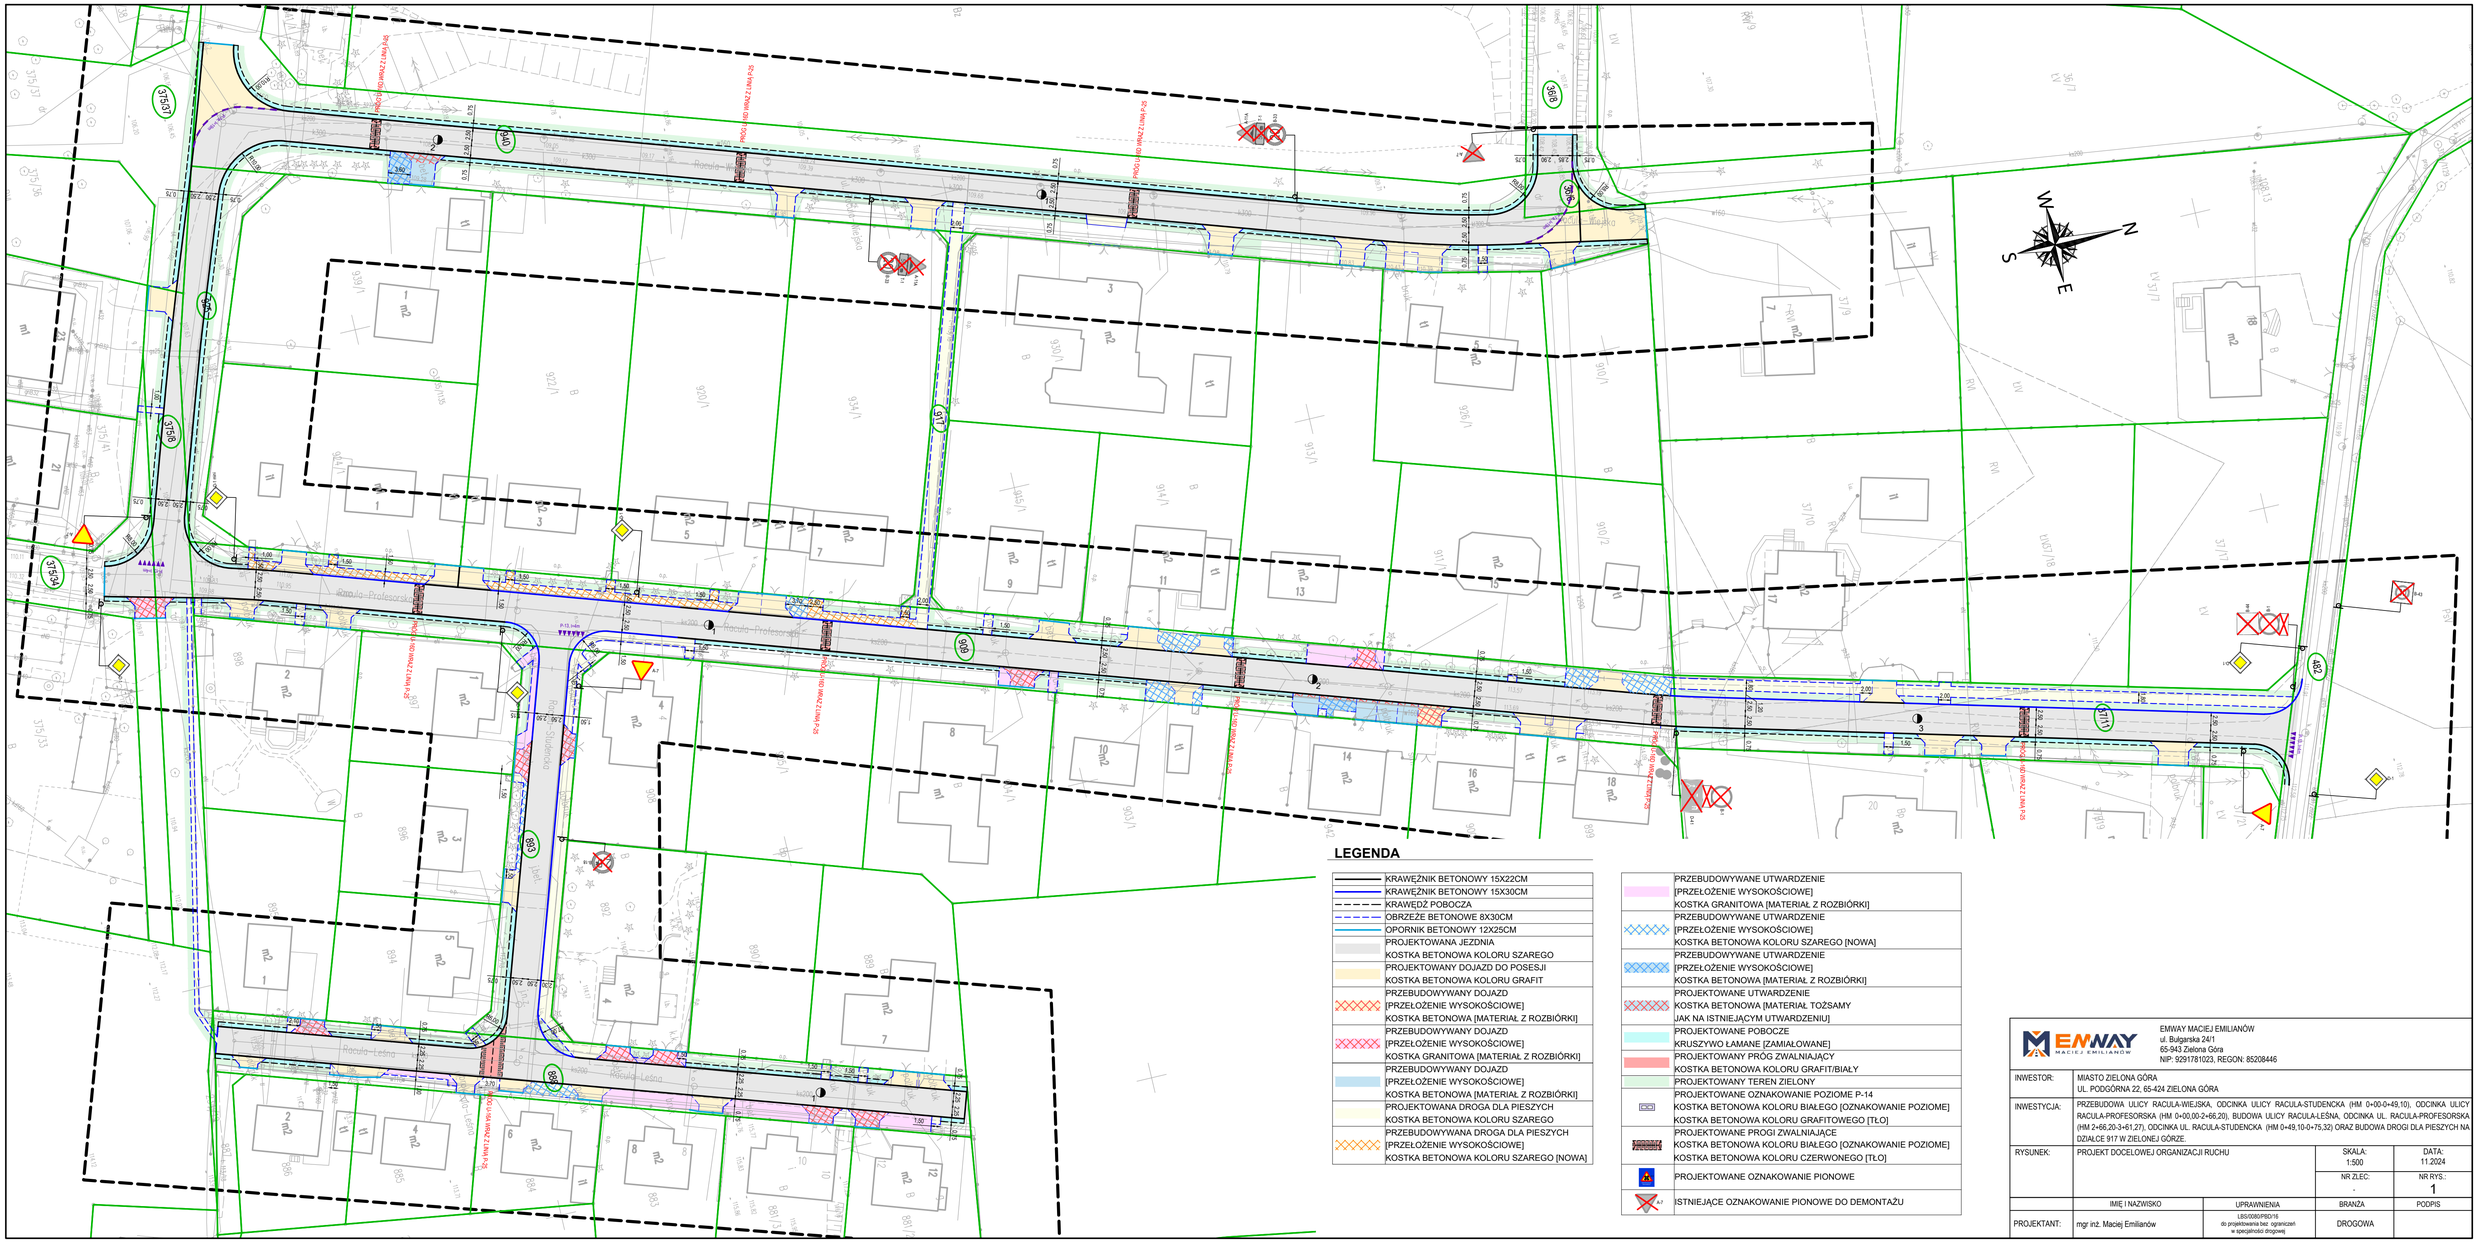

LEGENDA

	KRAWĘŻNIK BETONOWY 15X22CM
	KRAWĘŻNIK BETONOWY 15X30CM
	KRAWĘDŹ POBOCZA
	OBRZEŻE BETONOWE 8X30CM
	OPORNIK BETONOWY 12X25CM
	PROJEKTOWANA JEZDNIA KOSTKA BETONOWA KOLORU SZAREGO
	PROJEKTOWANY DOJAZD DO POSESJI KOSTKA BETONOWA KOLORU GRAFIT
	PRZEBUDOWYWANY DOJAZD [PRZEŁOŻENIE WYSOKOŚCIOWE] KOSTKA BETONOWA [MATERIAŁ Z ROZBIÓRKI]
	PRZEBUDOWYWANY DOJAZD [PRZEŁOŻENIE WYSOKOŚCIOWE] KOSTKA GRANITOWA [MATERIAŁ Z ROZBIÓRKI]
	PRZEBUDOWYWANY DOJAZD [PRZEŁOŻENIE WYSOKOŚCIOWE] KOSTKA BETONOWA [MATERIAŁ Z ROZBIÓRKI]
	PRZEBUDOWYWANA DROGA DLA PIESZYCH KOSTKA BETONOWA KOLORU SZAREGO
	PRZEBUDOWYWANA DROGA DLA PIESZYCH [PRZEŁOŻENIE WYSOKOŚCIOWE] KOSTKA BETONOWA KOLORU SZAREGO [NOWA]

	PRZEBUDOWYWANE UTWARDZENIE [PRZEŁOŻENIE WYSOKOŚCIOWE] KOSTKA GRANITOWA [MATERIAŁ Z ROZBIÓRKI]
	PRZEBUDOWYWANE UTWARDZENIE [PRZEŁOŻENIE WYSOKOŚCIOWE] KOSTKA BETONOWA KOLORU SZAREGO [NOWA]
	PRZEBUDOWYWANE UTWARDZENIE [PRZEŁOŻENIE WYSOKOŚCIOWE] KOSTKA BETONOWA [MATERIAŁ Z ROZBIÓRKI]
	PROJEKTOWANE UTWARDZENIE KOSTKA BETONOWA [MATERIAŁ TOŻSAMY JAK NA ISTNIEJĄCYM UTWARDZENIU]
	PROJEKTOWANE POBOCZE KRUSZYWO ŁAMANE [ZAMIAŁOWANE]
	PROJEKTOWANY PRÓG ZWALNIAJĄCY KOSTKA BETONOWA KOLORU GRAFIT/BIAŁY
	PROJEKTOWANY TEREN ZIELONY
	PROJEKTOWANE OZNAKOWANIE POZIOME P-14 KOSTKA BETONOWA KOLORU BIAŁEGO [OZNAKOWANIE POZIOME] KOSTKA BETONOWA KOLORU GRAFITOWEGO [TŁO]
	PROJEKTOWANE PROGI ZWALNIAJĄCE KOSTKA BETONOWA KOLORU BIAŁEGO [OZNAKOWANIE POZIOME] KOSTKA BETONOWA KOLORU CZERWONEGO [TŁO]
	PROJEKTOWANE OZNAKOWANIE PIONOWE
	ISTNIEJĄCE OZNAKOWANIE PIONOWE DO DEMONTAŻU

EMWAY MACIEJ EMILIANÓW
ul. Bulgarska 24/1
65-943 Zielona Góra
NIP: 9291781023, REGON: 85208446

INWESTOR:	MIASTO ZIELONA GÓRA UL. PODGÓRNA 22, 65-424 ZIELONA GÓRA			
INWESTYCJA:	PRZEBUDOWA ULICY RACULA-WIEJSKA, ODCINKA ULICY RACULA-STUDENCKA (HM 0+00,0+49,10); ODCINKA ULICY RACULA-PROFESORSKA (HM 0+00,00-2+66,20), BUDOWA ULICY RACULA-LEŚNA, ODCINKA UL. RACULA-PROFESORSKA (HM 2+66,20-3+61,27), ODCINKA UL. RACULA-STUDENCKA (HM 0+49,10-0+75,32) ORAZ BUDOWA DROGI DLA PIESZYCH NA DZIALCE 917 W ZIELONEJ GÓRZE.			
RYSUNEK:	PROJEKT DOCELOWEJ ORGANIZACJI RUCHU		SKALA: 1:500	DATA: 11.2024
			NR ZLEC: -	NR RYS.: 1
	IMIĘ I NAZWISKO	UPRAWNIENIA	BRANŻA	PODPIS
PROJEKTANT:	mgr inż. Maciej Emilianów	LBS/0080/PBD/16 do projektowania bez ograniczeń w specjalności drogowej	DROGOWA	