


### **Schemat 2.3**

Schemat powtarzalny

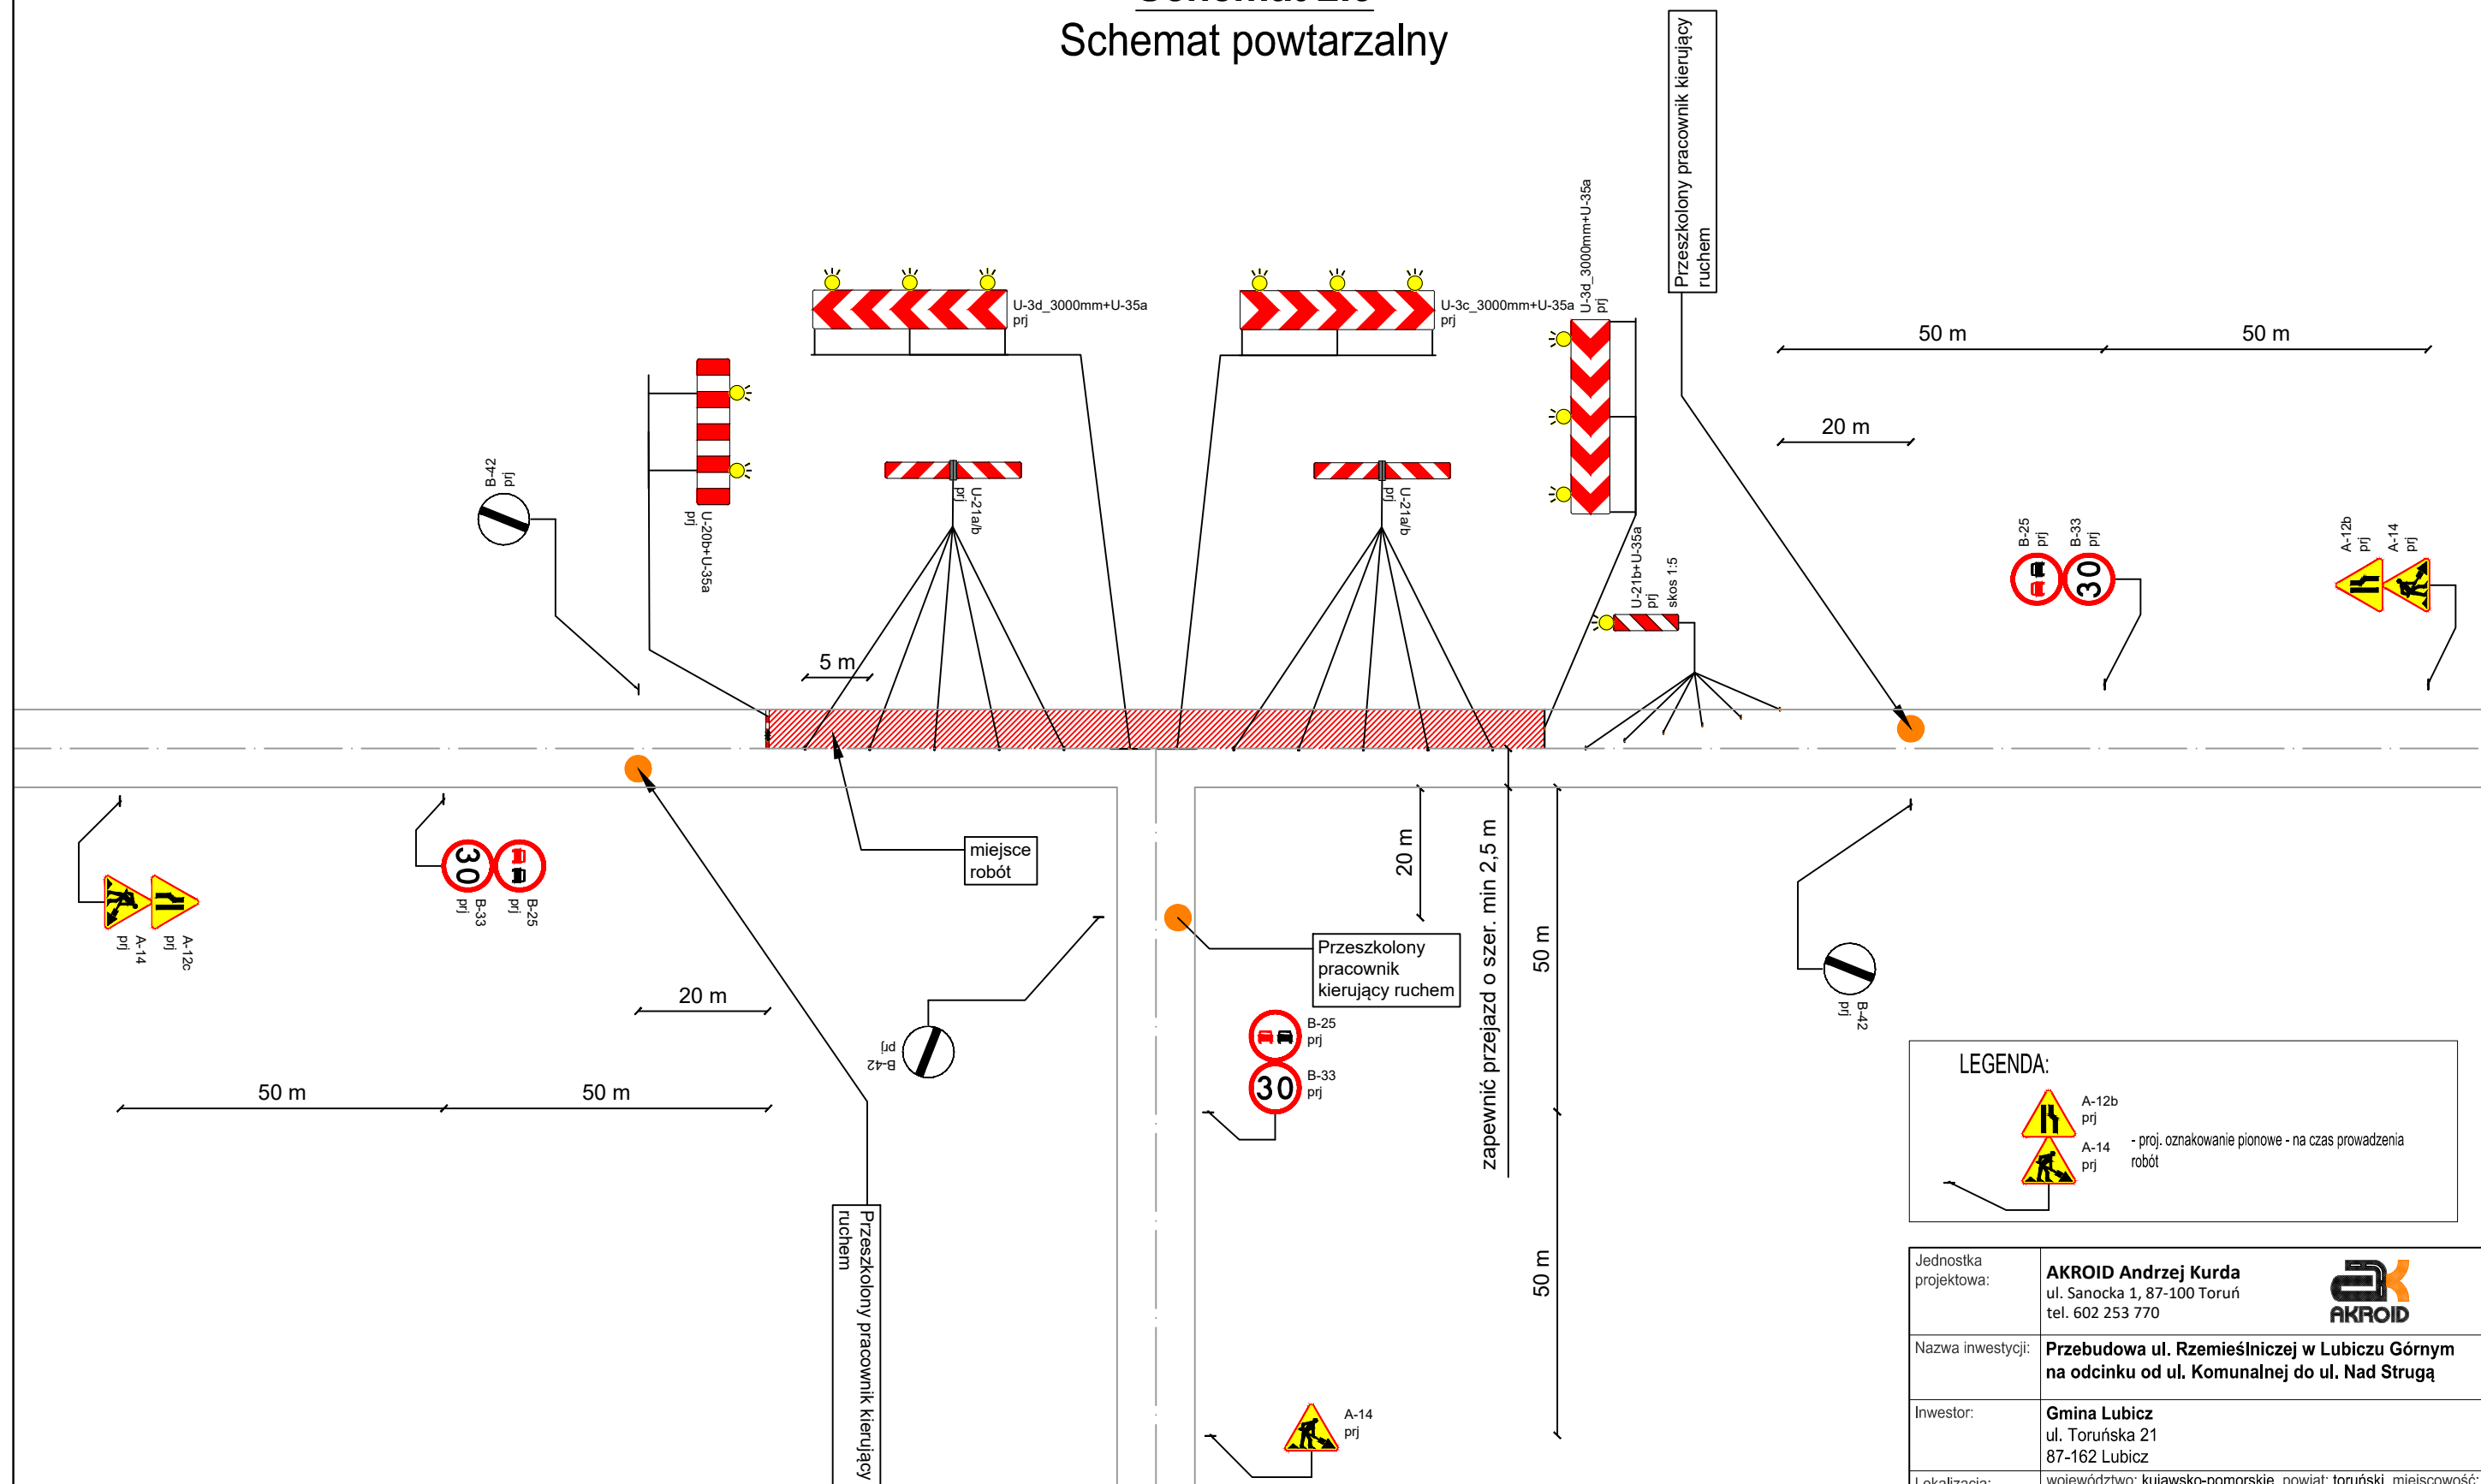

**Uwaga:**

W trakcie prowadzenia robót budowlanych należy zapewnić:

- ciągłość dojazdu oraz dojść do istniejących posesji,
- przejazd awaryjny dla pojazdów specjalnych przez całą dobę

Jednostka projektowa:	<b>AKROID Andrzej Kurda</b> ul. Sanocka 1, 87-100 Toruń tel. 602 253 770		
Nazwa inwestycji:	<b>Przebudowa ul. Rzemieślniczej w Lubiczu Górnym na odcinku od ul. Komunalnej do ul. Nad Strugą</b>		
Inwestor:	<b>Gmina Lubicz</b> ul. Toruńska 21 87-162 Lubicz		
Lokalizacja:	województwo: kujawsko-pomorskie, powiat: toruński, miejscowość: Lubicz Górny, obr.: 0011 Lubicz Górny, jedn. ew. 041504_2 dz. nr: 280, 281, 283, 48/11, 417, 418, 341, 326, 350, 380, 431, 432, 399		
Branża:	Inżynieria ruchu		
Projektant:	Zbigniew Kaszlewicz		
Stadium:	Projekt wykonawczy		
Nazwa rysunku:	Czasowa organizacja ruchu - schemat 2.3		
data:	skala:	numer rysunku:	numer strony:
15.05.2021	-	4.3	