




Przekrój normalny ul. Rzemieślnicza A-A

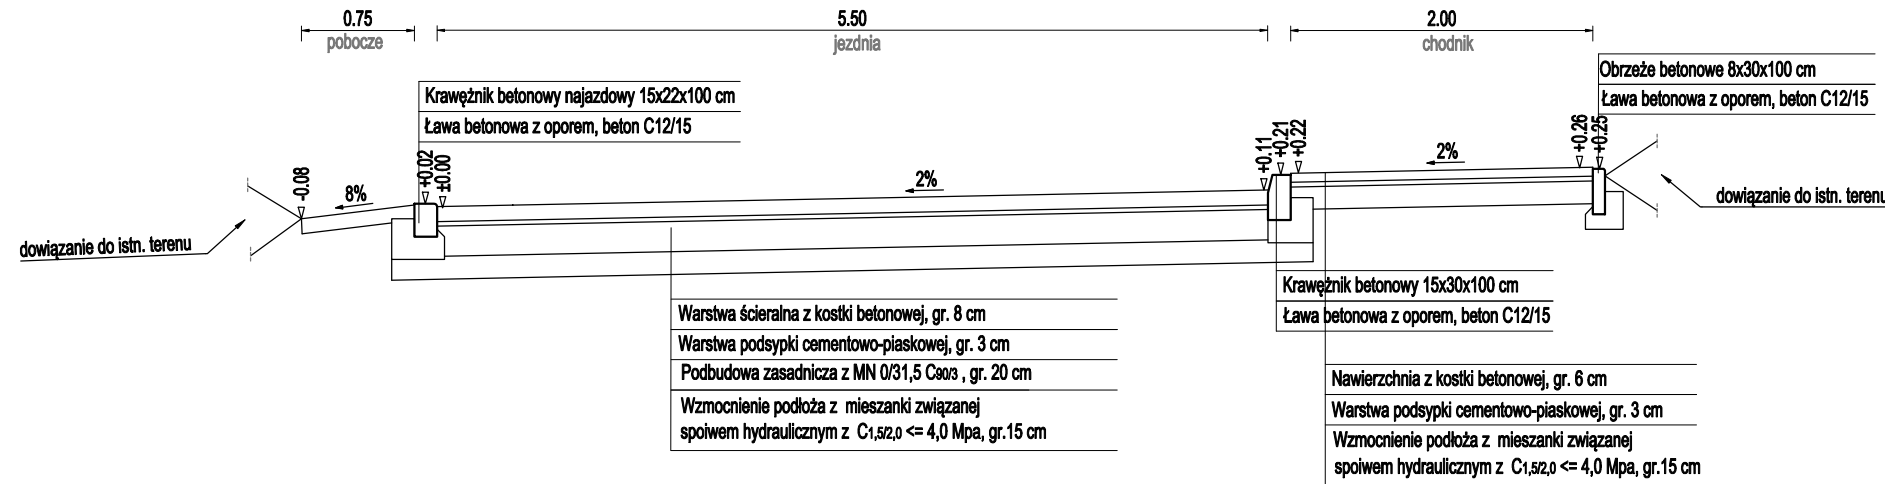


Przekrój normalny ul. Rzemieślnicza B-B

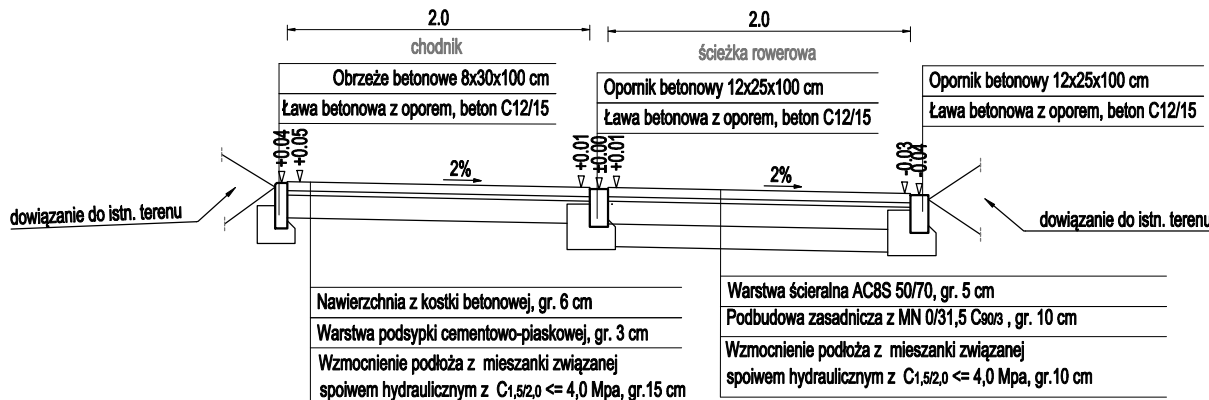


Przekrój normalny ul. Rzemieślnicza C-C

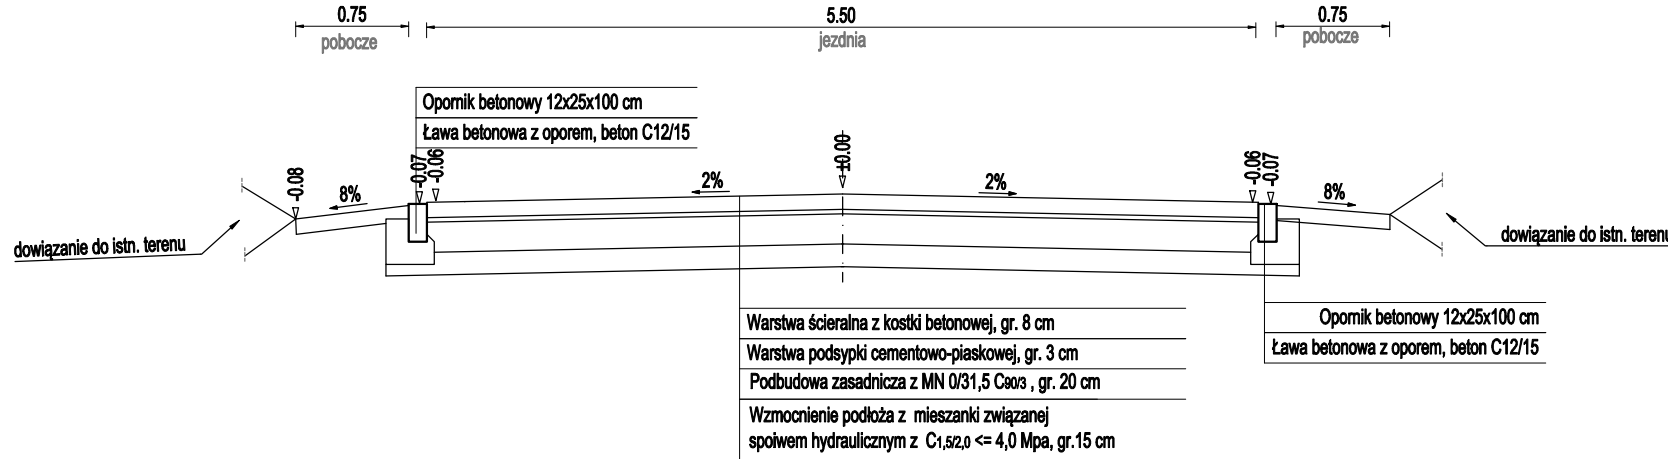


Przekrój normalny ul. Rzemieślnicza D-D

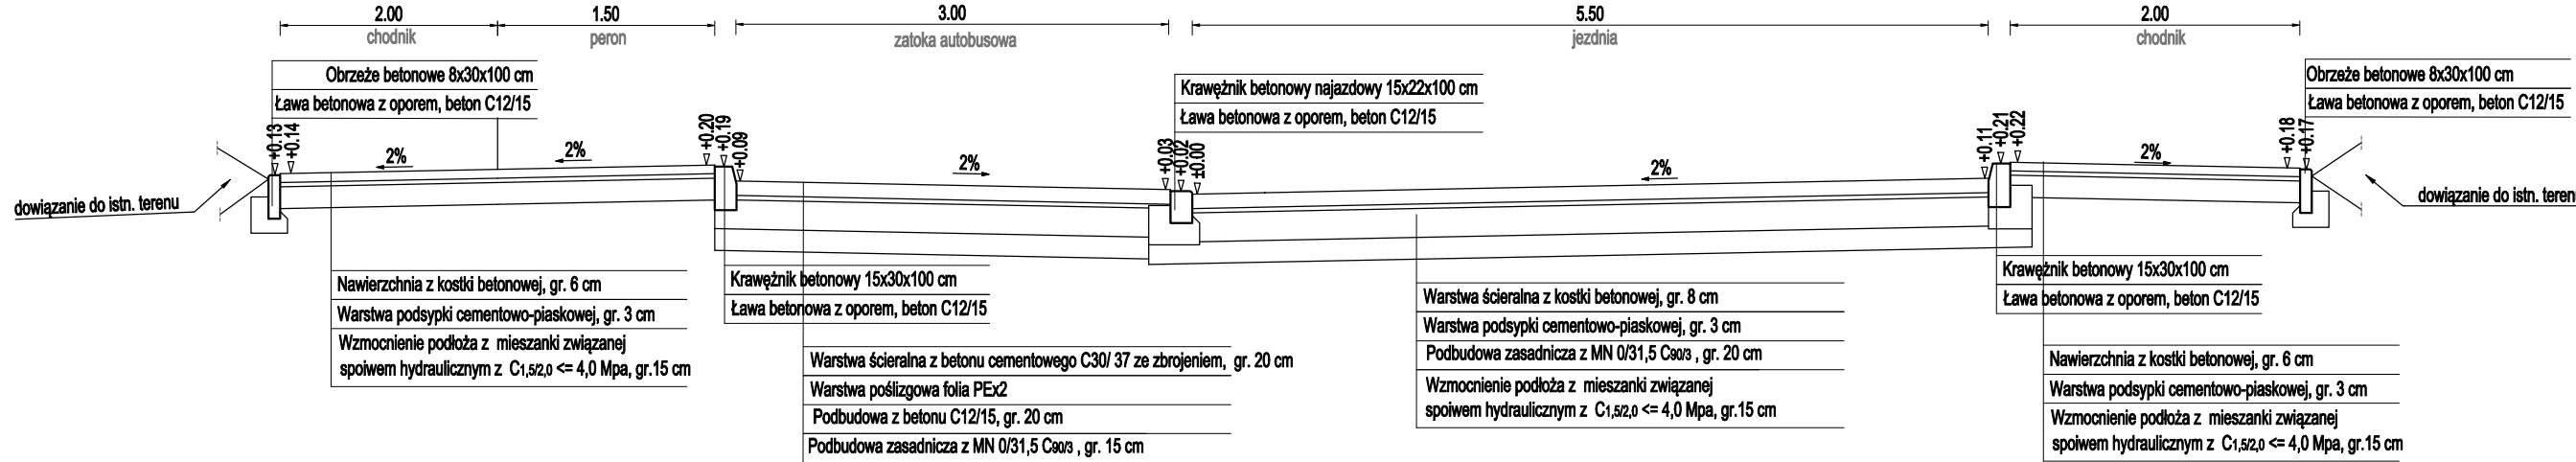


Przekrój normalny ul. Rzemieślnicza E-E

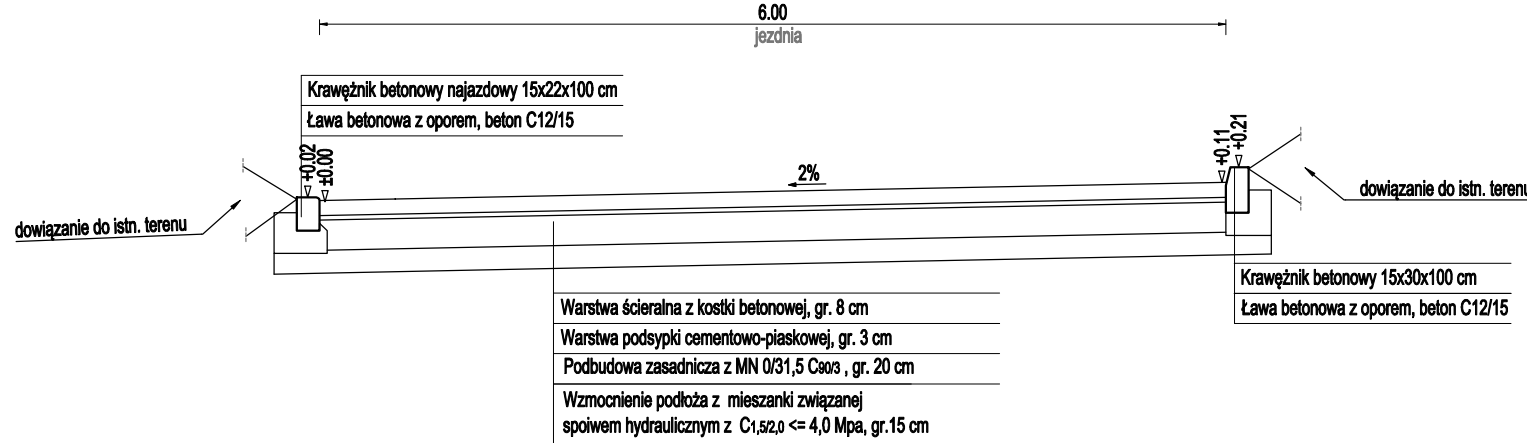







Przekrój normalny ul. Rzemieślnicza F-F

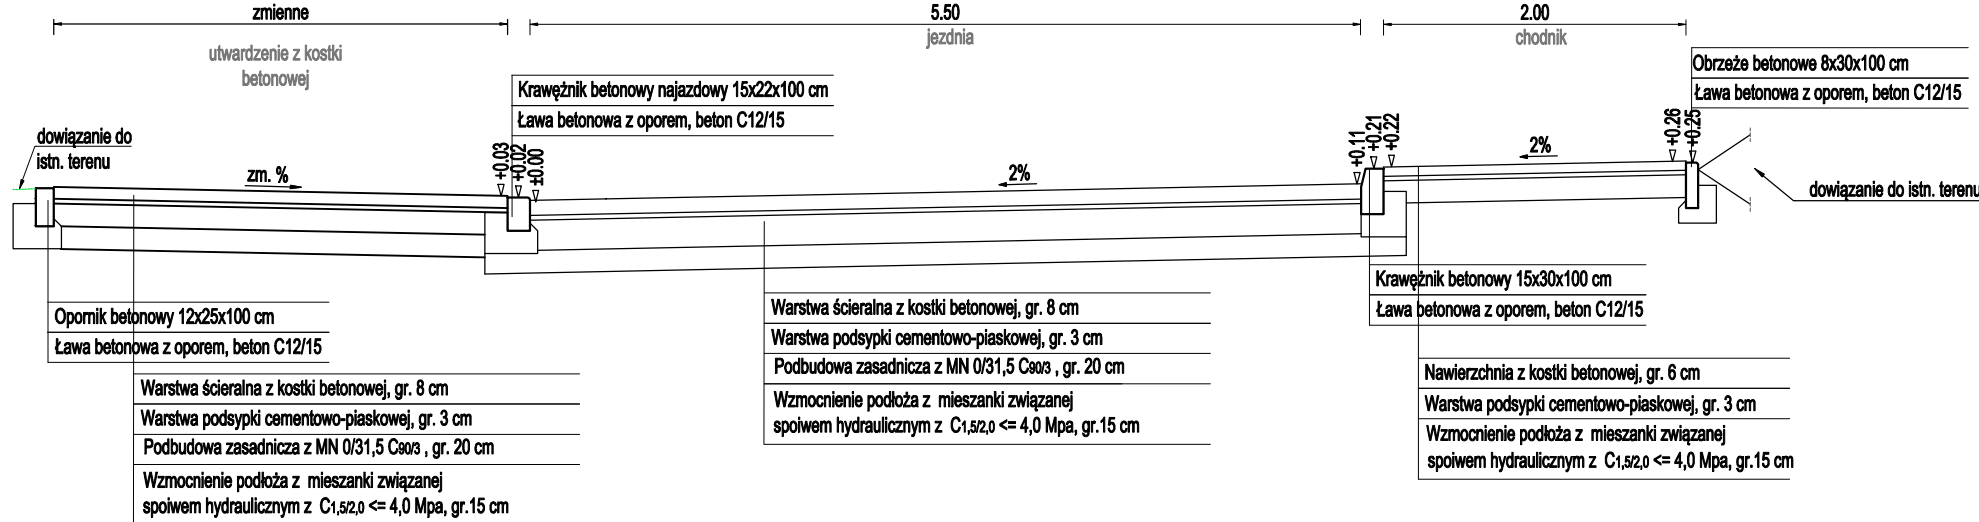

Zjazd na posesz schemat

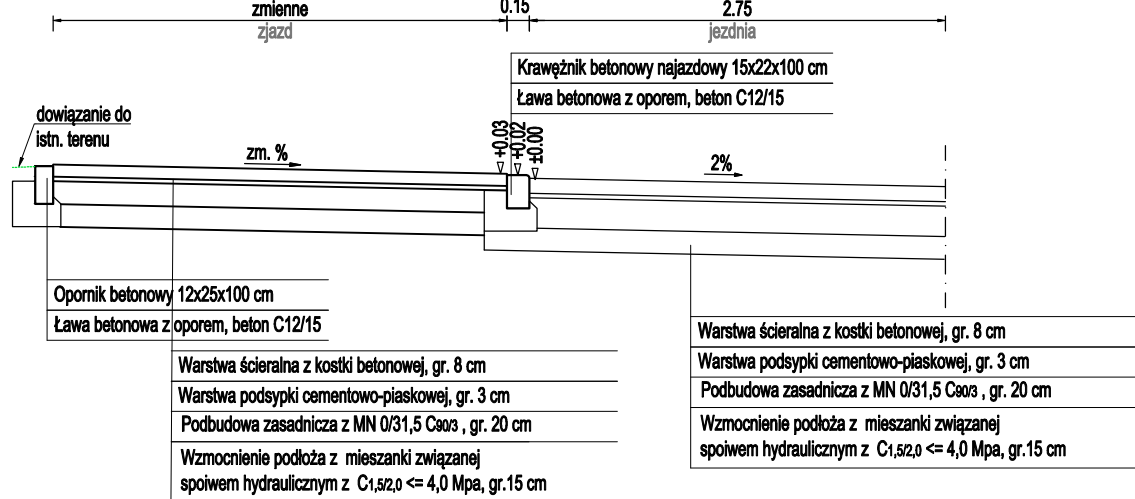

Jednostka projektowa:	<b>AKROID Andrzej Kurda</b> ul. Sanocka 1, 87-100 Toruń tel. 602 253 770			
Nazwa inwestycji:	<b>Przebudowa ul. Rzemieślniczej w Lubiczu Górnym na odcinku od ul. Komunalnej do ul. Nad Strugą</b>			
Inwestor:	<b>Gmina Lubicz</b> ul. Toruńska 21 87-162 Lubicz			
Lokalizacja:	województwo: kujawsko-pomorskie, powiat: toruński, miejscowość: Lubicz Górny, obr.: 0011 Lubicz Górny, jedn. ew. 041504_2 dz. nr 280, 281, 283, 48/11, 421, 422/1 - zakres objęty zgłoszeniem do Wojewody Kujawsko-Pomorskiego dz. nr 417, 418, 341, 326, 350, 380, 431, 432, 389 - zakres objęty zgłoszeniem do Starosty Toruńskiego			
Branża:	<b>Drogowa</b>			
Projektant:	inż. Henryka Michalska uprawnienia budowlane do projektowania w specjalności konstrukcyjno-inżynierskiej w zakresie dróg nr upr. BP-RN-V/131/TO/83			
Sprawdzający:	mgr inż. Andrzej Kurda uprawnienia budowlane do projektowania i kierowania robotami budowlanymi bez ograniczeń w specjalności drogowej nr upr. KUP/0041/PWOD/11			
Nazwa rysunku:	<b>Przekroje konstrukcyjne</b>			
data:	skala:	numer rysunku:	numer strony:	
10.2020	1:50	4.0		

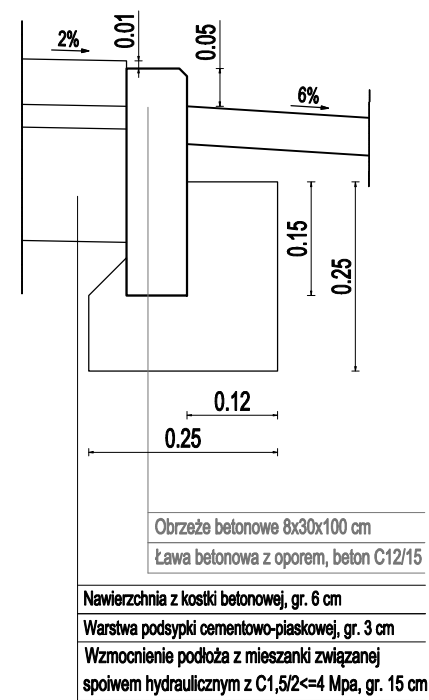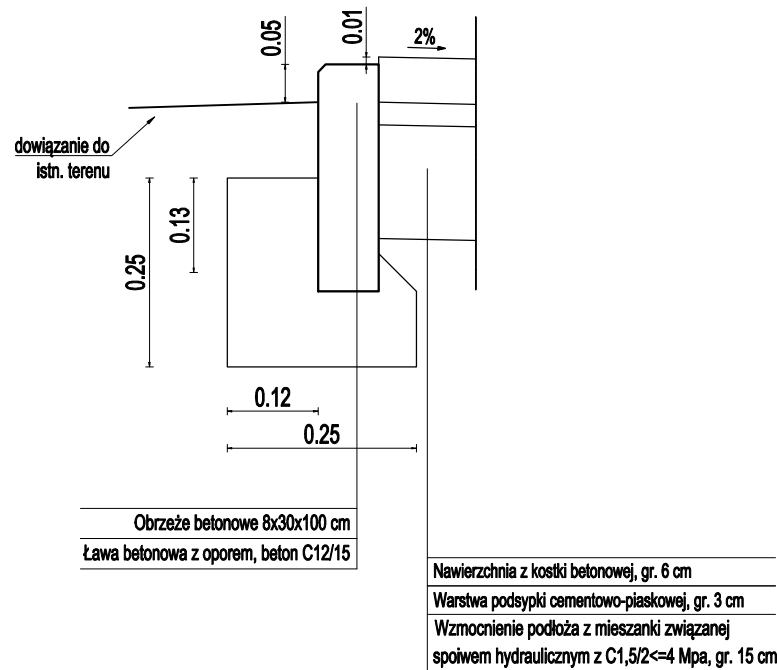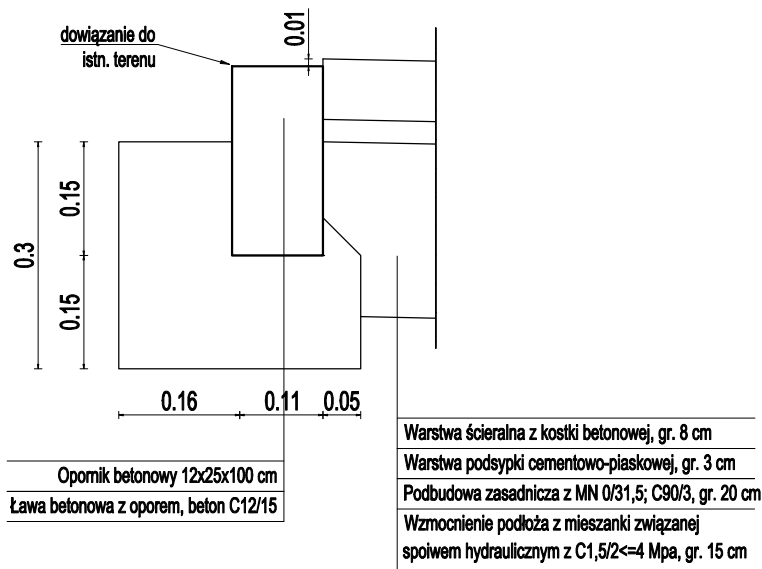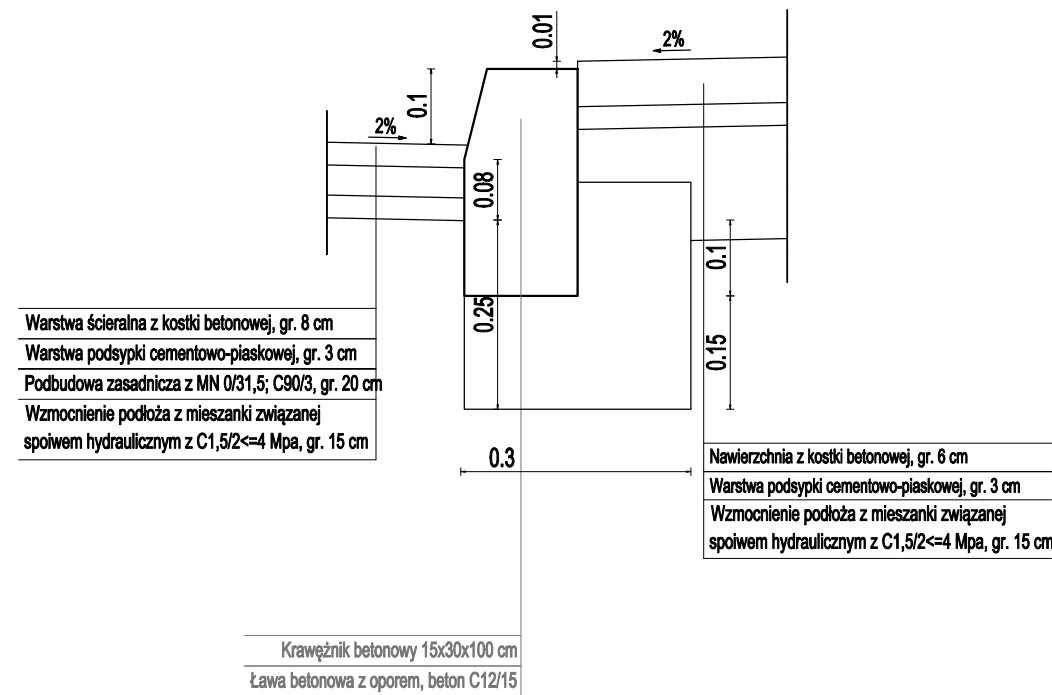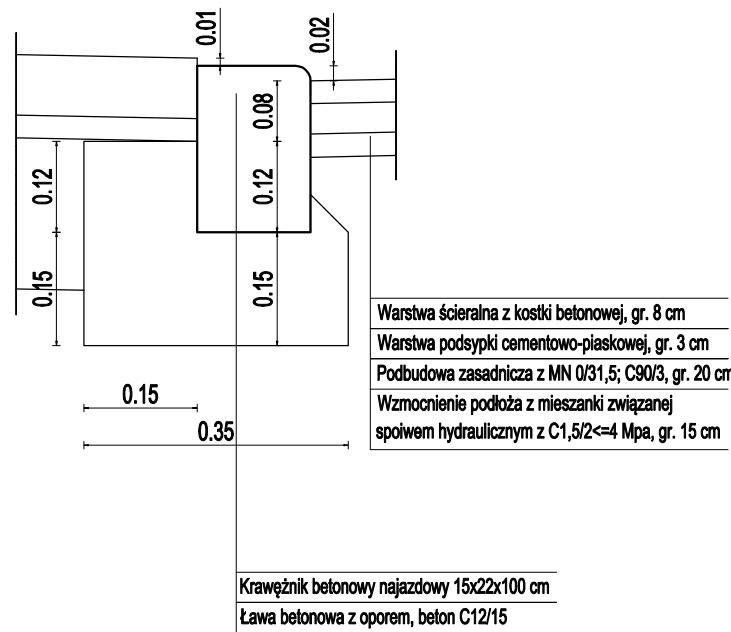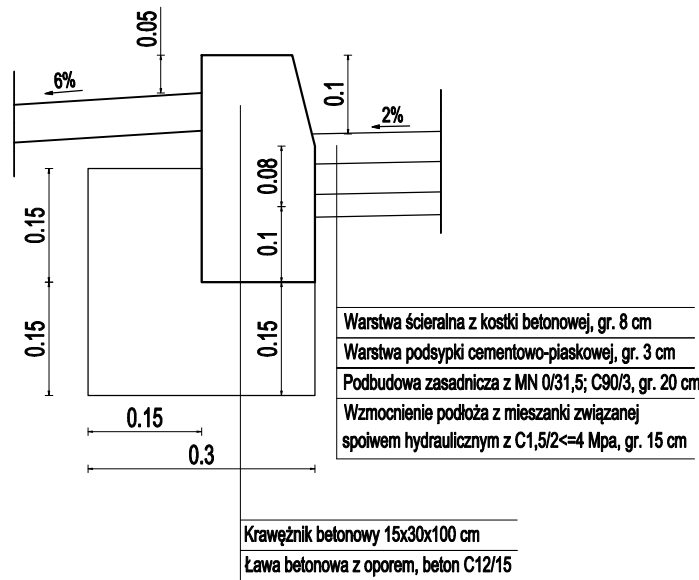

Jednostka projektowa:	<b>AKROID</b> Andrzej Kurda ul. Sanocka 1, 87-100 Toruń tel. 602 253 770		
Nazwa inwestycji:	<b>Przebudowa ul. Rzemieślniczej w Lubiczu Górnym na odcinku od ul. Komunalnej do ul. Nad Strugą</b>		
Inwestor:	<b>Gmina Lubicz</b> ul. Toruńska 21 87-162 Lubicz		
Lokalizacja:	województwo: kujawsko-pomorskie, powiat: toruński, miejscowość: Lubicz Gómy, obr.: 0011 Lubicz Gómy, jedn. ew. 041504_2 dz. nr 280, 281, 283, 48/11, 421, 422/1 - zakres objęty zgłoszeniem do Wojewody Kujawsko-Pomorskiego dz. nr 417, 418, 341, 326, 350, 380, 431, 432, 399 - zakres objęty zgłoszeniem do Starosty Toruńskiego		
Branża:	Drogowa		
Projektant:	inż. Henryka Michalska uprawnienia budowlane do projektowania w specjalności konstrukcyjno-inżynierskiej w zakresie dróg nr upr. BP-RN-V/131/TO/83		
Sprawdzający:	mgr inż. Andrzej Kurda uprawnienia budowlane do projektowania i kierowania robotami budowlanymi bez ograniczeń w specjalności drogowej nr upr. KUP/0041/PWOD/11		
Nazwa rysunku:	Szczegóły konstrukcyjne		
data:	10.2020	skala:	1:10
		numer rysunku:	5.0
		numer strony:	