

STAROSTWO POWIATOWE  
w TORUNIU

ul. Towarowa 4-6, 87-100 Toruń


Załącznik Nr 05.613.126.2025.18

do decyzji z dnia 20.11.2025 r.

data 20.11.2025 podpis

Lubicz - System Informacji Przestrzennej

skala 1 : 1000

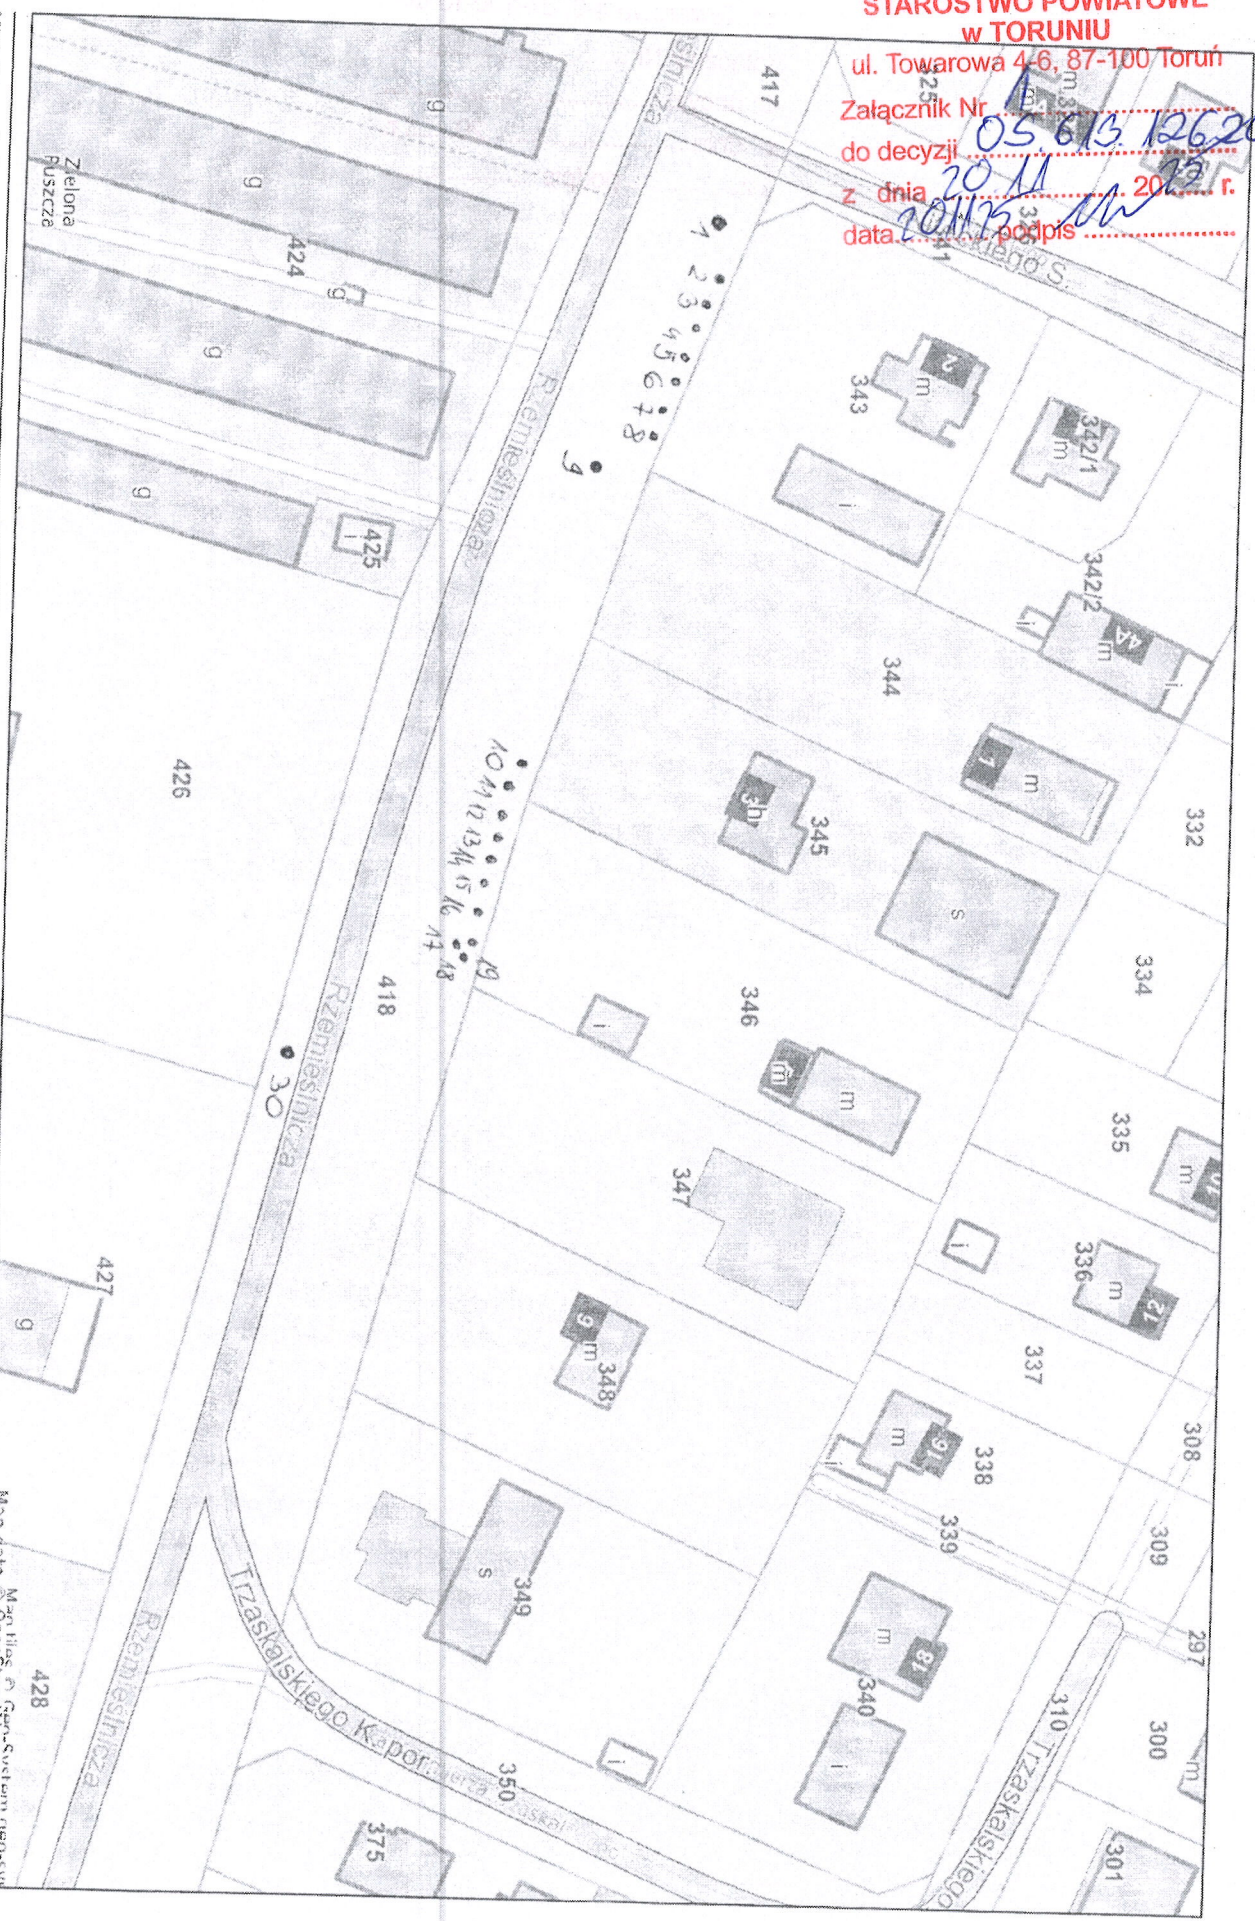

Niniejszy wydruk nie stanowi dokumentu w rozumieniu przepisów prawa.  
Wydrukowano w serwisie lubicz.e-map.net dnia 2025-09-24 10:31:01




STAROSTWO POWIATOWE  
w TORUNIU  
ul. Towarowa 4-6, 87-100 Toruń

Załącznik Nr 2  
do decyzji 05613.126.2025.FV  
z dnia 20.11.2025 r.  
data 20.11.2025 podpis



Lubicz - System Informacji Przestrzennej  
skala 1 : 1000

Niniejszy wydruk nie stanowi dokumentu w rozumieniu przepisów prawa.  
Wydrukowano w serwisie lubicz.e-mapa.net dnia 2025-09-24 10:31:46

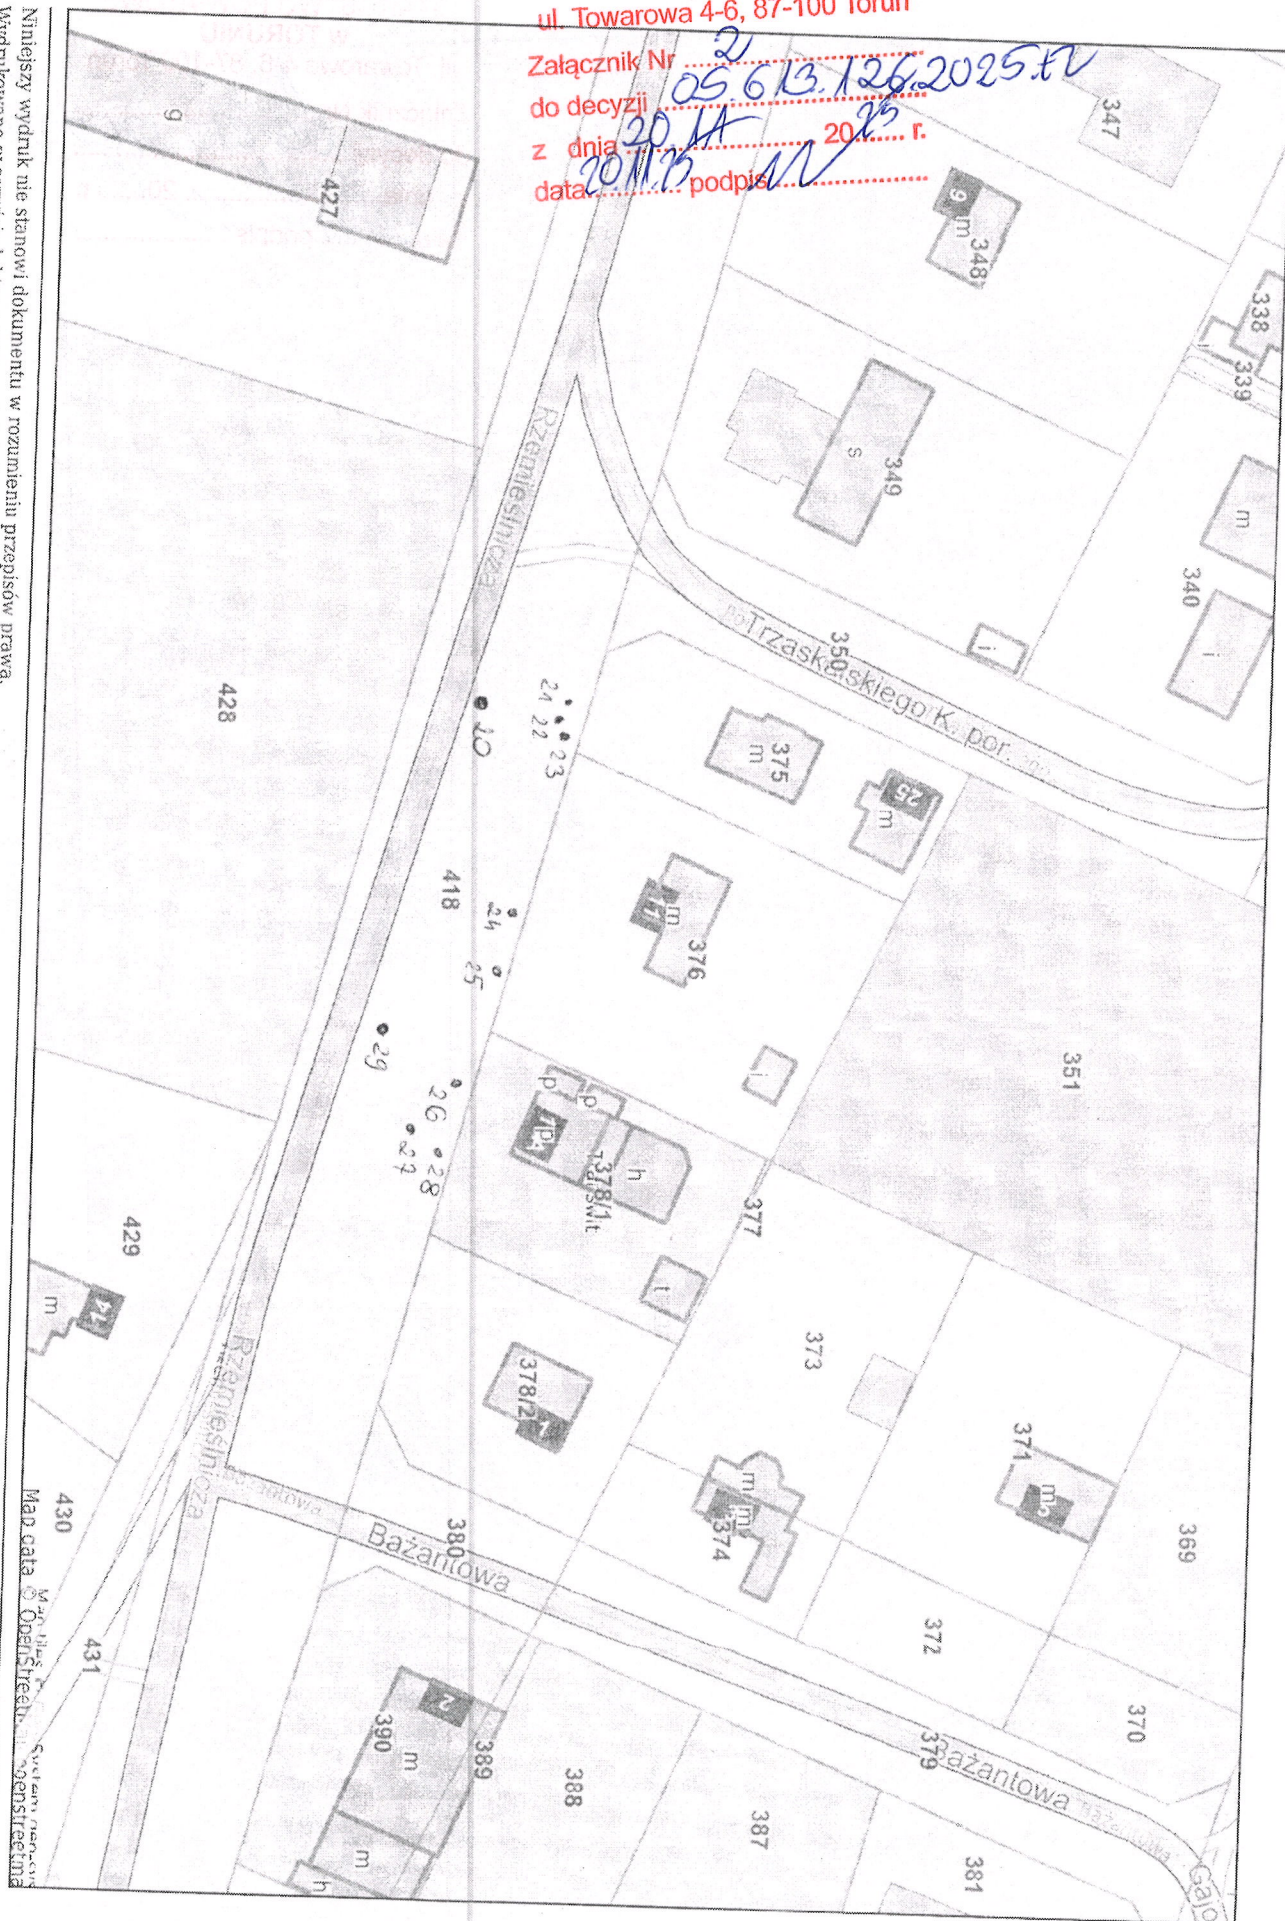

1-30 - drzewa do wycięcia