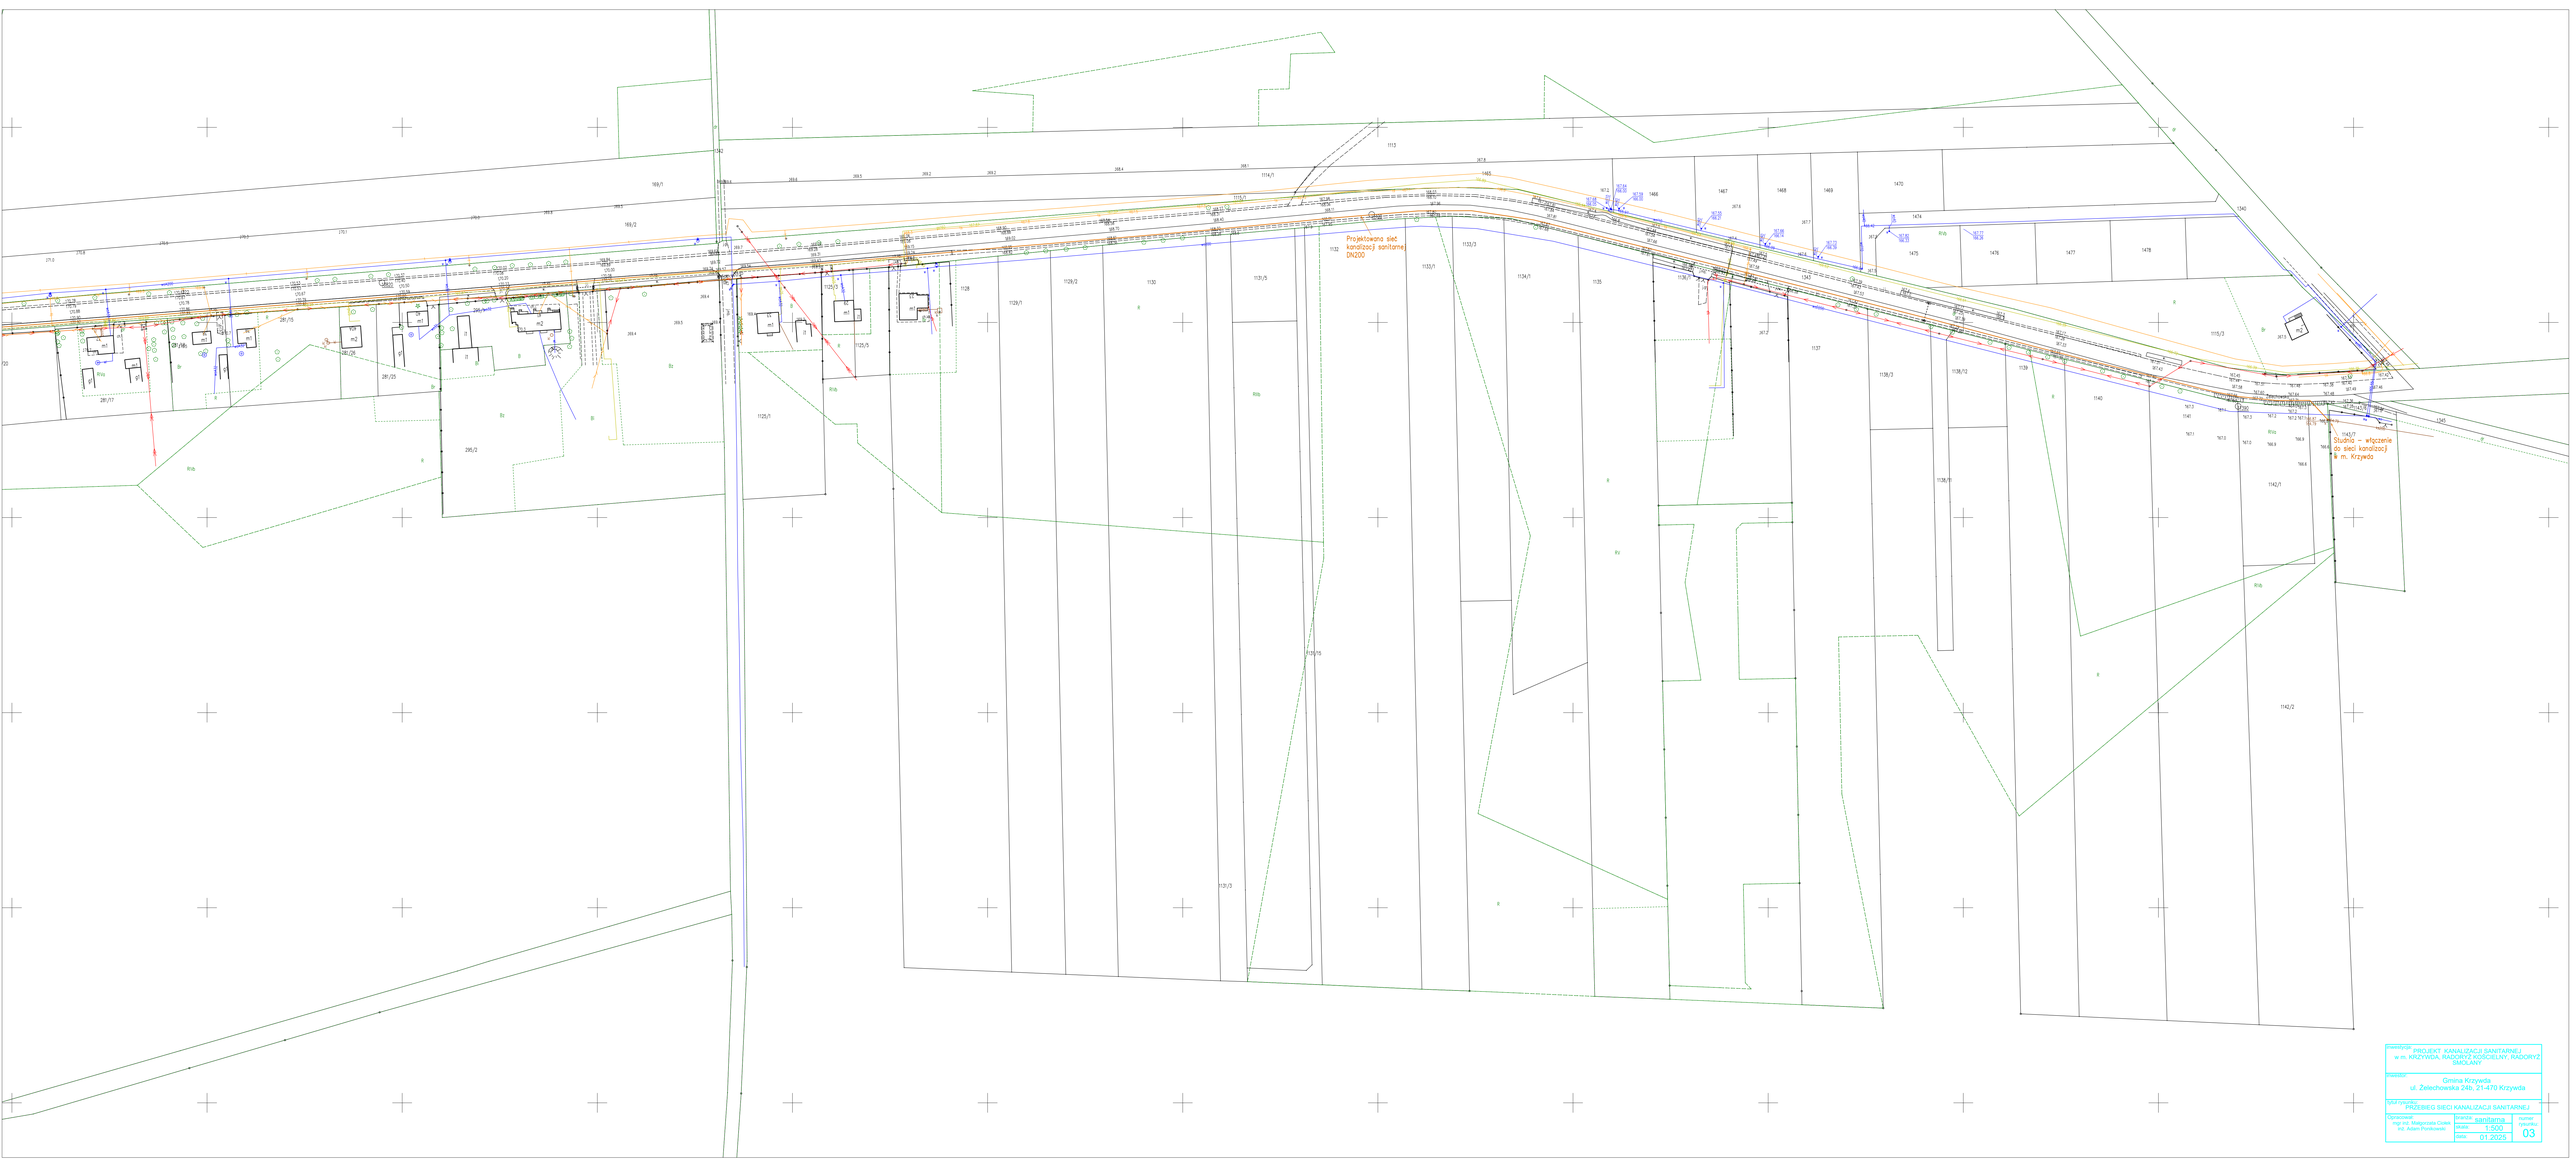
Projektowana sieć kanalizacji sanitarnej DN200
Studnia – włączenie do sieci kanalizacji
PROJEKT KANALIZACJI SANITARNEJ w m. KRZYWDA, RADOMYŚLNY, RADOMYŚL SIUCZANY
Gmina Krzywda
ul. Zelechowska 2Ab, 21-470 Krzywda
PRZEBIEG SIECI KANALIZACJI SANITARNEJ
sanitarna
1:500
01.2025
03