


Plan orientacyjny

skala 1:10 000

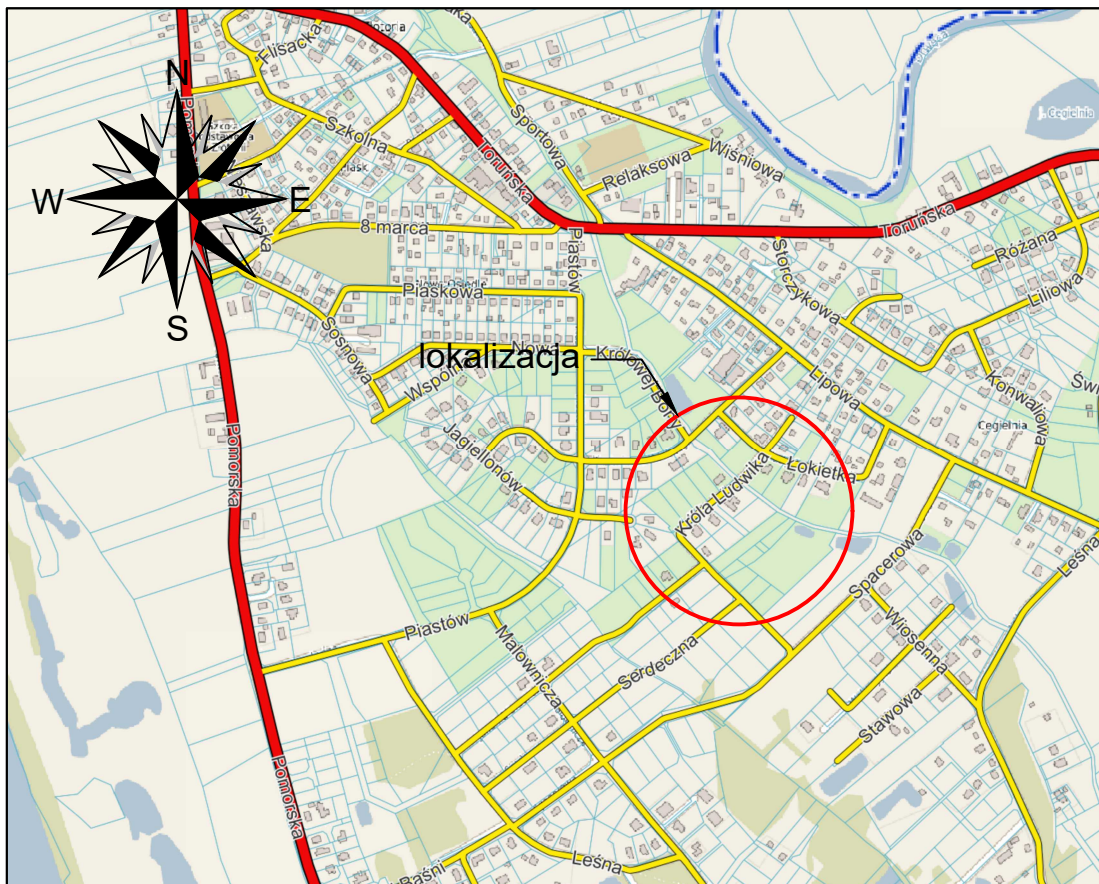

FORMA Pracownia Projektowa Wanda Formanowska Wilkowice Ul. Dębowa 6 ; 64-115 Świeciechowa,		DATA 09.06.2025
TEMAT	Przebudowa ulicy Króla Ludwika w miejscowości Złotoria , gmina Lubicz	
NAZWA ZAMIERZENIA BUDOWLANEGO	Przebudowa drogi gminnej	
ADRES	Działki nr ewid. 364/5, 146/16, 203/7, 331, 204/8, 204/7, obręb 0019 Złotoria, jednostka ewidencyjna 041504_2 Złotoria	
STADIUM	DOCELOWA ORGANIZACJA RUCHU	
TYTUŁ RYSUNKU	Plan orientacyjny	
INWESTOR	Gmina Lubicz ul. Toruńska 21 87-162 Lubicz	SKALA 1:10 000
BRANŻA	Drogowa	Rys. nr 1
WYKONAŁ	mgr inż. Radosław Formanowski	
SPRAWDZIŁA	mgr inż. Wanda Formanowska	