



Przekrój normalny
SKALA 1:50

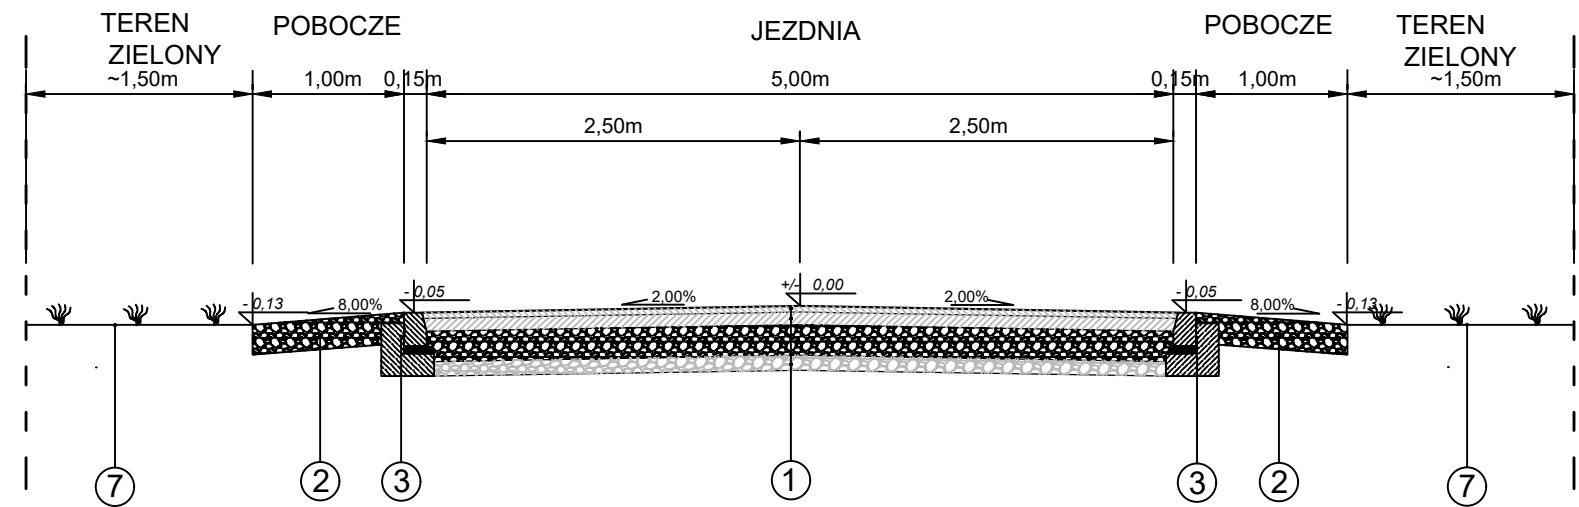

Przekrój normalny
SKALA 1:50

z uwzględnieniem zjazdów zwykłych i dojazdów do furtek

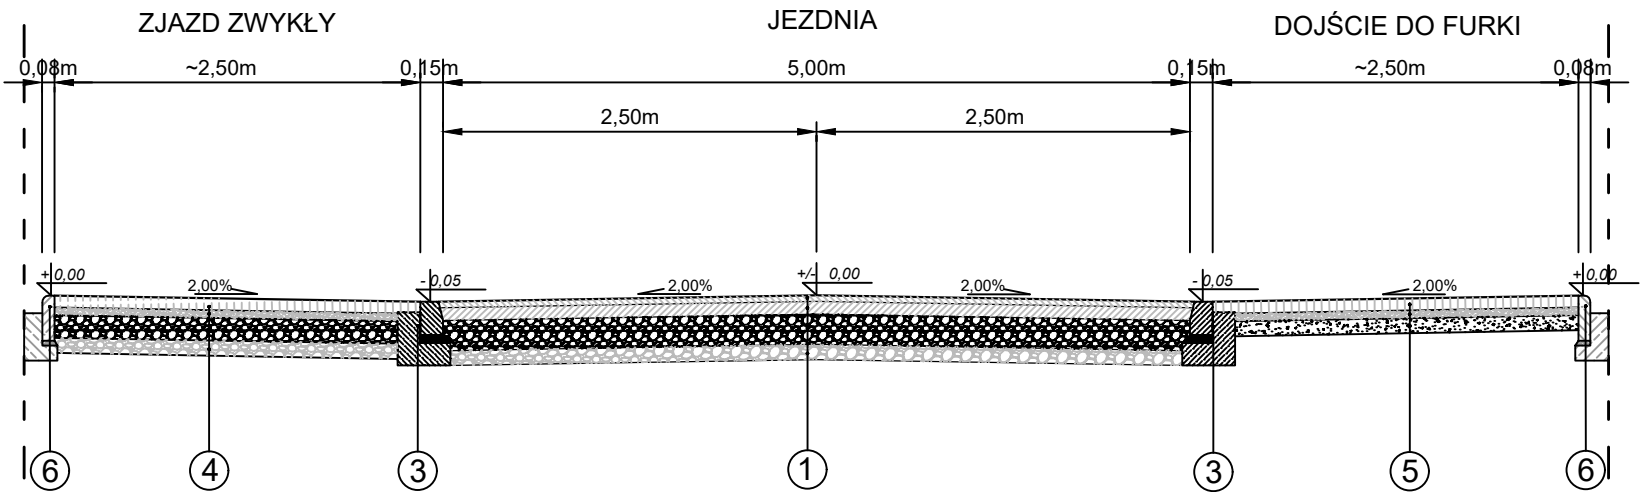

- 1 Warstwa ścieralna z betonu asfaltowego AC11S 50/70 gr. 4 cm
Warstwa wiążąca z betonu asfaltowego AC16W 50/70 gr 7 cm
Podbudowa zasadnicza z kruszywa łamanego stabilizowanego mechanicznie 0/31,5 mm gr. 20 cm
Warstwa gruntu stabilizowanego cementem o Rm=2,5MPa gr.10 cm
Podłoże zagęszczone i wyrównane
- 2 pobocza kruszywa łamanego stabilizowanego mechanicznie 0/31,5 mm gr. 20 cm
- 3 Krawężnik 15x22x100 na ławie z betonu C12/15 wtopiony
- 4 Warstwa ścieralna betonowej kostki brukowej pełnej kolor grafitowy gr 8cm
podsypka cementowo-piaskowa 1:4 grubości 5 cm
Podbudowa z KŁSM 0/31,5mm grubości 15 cm
Warstwa gruntu stabilizowanego cementem o Rm=2,5MPa gr.10 cm
podłoże zagęszczone i wyrównane
- 5 Warstwa ścieralna betonowej kostki brukowej pełnej kolor szary gr 8cm
podsypka cementowo-piaskowa 1:4 grubości 5 cm
Podbudowa zasadnicza z piasku średnioziarnistego grubości 10 cm
podłoże zagęszczone i wyrównane
- 6 Obrzeże betonowe 8x30x100 na ławie z betonu C12/15
- 7 Teren zielony/ biologicznie czynny (humusowanie i obsianie trawą)

| | | |
|---|---|--------------------|
| FORMA Pracownia Projektowa Wanda Formanowska Wilkowice Ul. Dębowa 6 ; 64-115 Świąciechowa, | | DATA 09.06.2025 |
| TEMAT | Przebudowa ulicy Króla Ludwika w miejscowości Złotoria , gmina Lubicz | |
| NAZWA ZAMIERZENIA BUDOWLANEGO | Przebudowa drogi gminnej | |
| ADRES | Działki nr ewid. 364/5, 146/16, 203/7, 331, 204/8, 204/7, obręb 0019 Złotoria, jednostka ewidencyjna 041504_2 Złotoria | |
| STADIUM | DOKUMENTACJA TECHNICZNA | |
| TYTUŁ RYSUNKU | Przekroje normalne | |
| INWESTOR | Gmina Lubicz ul. Toruńska 21 87-162 Lubicz | SKALA 1:50 |
| BRANŻA | Drogowa | Rys. nr 4 |
| WYKONAŁ | mgr inż. Radosław Formanowski | |
| SPRAWDZIŁA | mgr inż. Wanda Formanowska | |