



Przekrój normalny  
SKALA 1:50

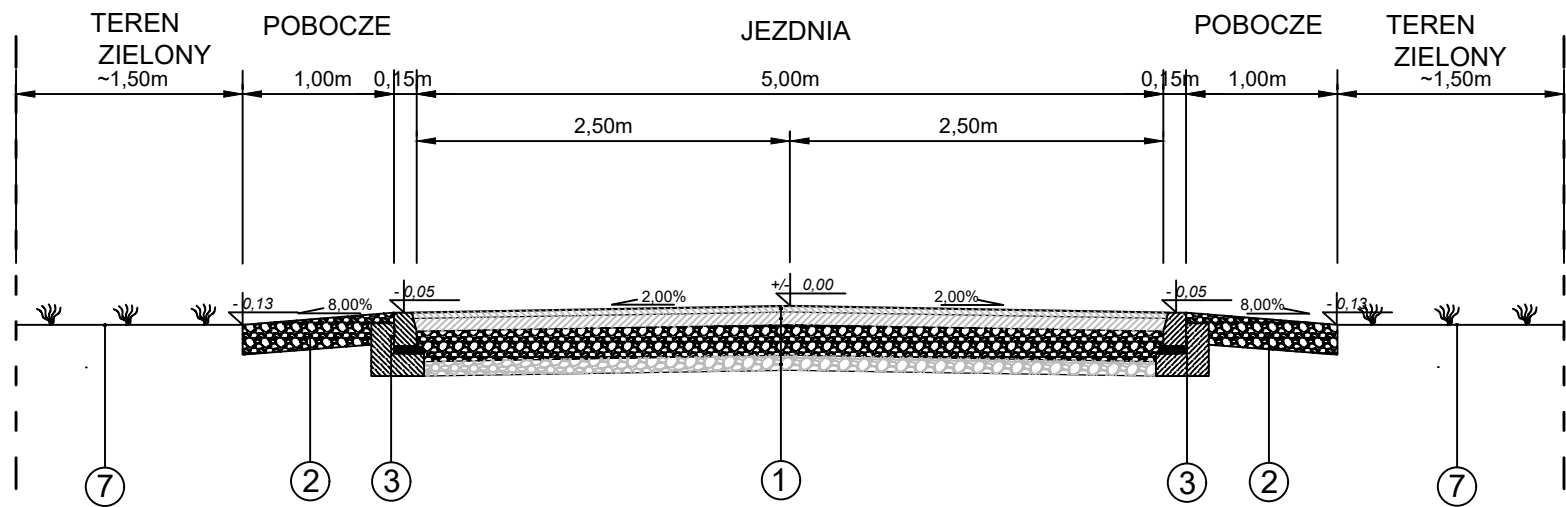

Przekrój normalny  
SKALA 1:50

z uwzględnieniem zjazdów zwykłych i dojazdów do furtek

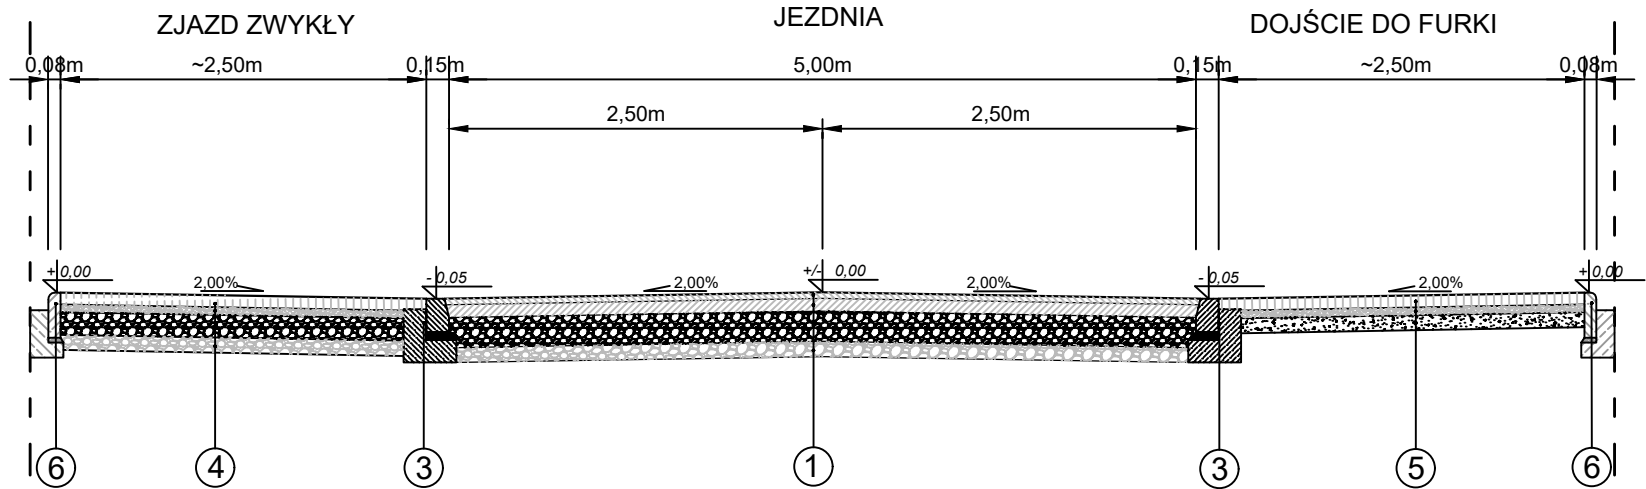

- 1  
Warstwa ścieralna z betonu asfaltowego AC11S 50/70 gr. 4 cm  
Warstwa wiążąca z betonu asfaltowego AC16W 50/70 gr 7 cm  
Podbudowa zasadnicza z kruszywa łamanego stabilizowanego mechanicznie 0/31,5 mm gr. 20 cm  
Warstwa gruntu stabilizowanego cementem o Rm=2,5MPa gr.10 cm  
Podłoże zagęszczone i wyrównane
- 2  
pobocza kruszywa łamanego stabilizowanego mechanicznie 0/31,5 mm gr. 20 cm
- 3  
Krawężnik 15x22x100 na ławie z betonu C12/15 wtopiony
- 4  
Warstawa ścieralna betonowej kostki brukowej pełnej kolor grafitowy gr 8cm  
podsypka cementowo-piaskowa 1:4 grubości 5 cm  
Podbudowa z KŁSM 0/31,5mm grubości 15 cm  
Warstwa gruntu stabilizowanego cementem o Rm=2,5MPa gr.10 cm  
podłoże zagęszczone i wyrównane
- 5  
Warstawa ścieralna betonowej kostki brukowej pełnej kolor szary gr 8cm  
podsypka cementowo-piaskowa 1:4 grubości 5 cm  
Podbudowa zasadnicza z piasku średnioziarnistego grubości 10 cm  
podłoże zagęszczone i wyrównane
- 6  
Obrzeże betonowe 8x30x100 na ławie z betonu C12/15
- 7  
Teren zielony/ biologicznie czynny (humusowanie i obsianie trawą)

FORMA Pracownia Projektowa Wanda Formanowska Wilkowice Ul. Dębowa 6 ; 64-115 Świąciechowa,		DATA 09.06.2025
TEMAT	Przebudowa ulicy Władysława Łokietka w miejscowości Złotoria , gmina Lubicz	
NAZWA ZAMIERZENIA BUDOWLANEGO	Przebudowa drogi gminnej	
ADRES	Działki nr ewid. 144/11, 144/12, 145/9, 364/4, 364/3, 145/8, 146/8, 364/5, 146/16, 146/15, 147/5, 148/8, 148/4, 310/3, 148/9, obręb 0019 Złotoria, jednostka ewidencyjna 041504_2 Złotoria	
STADIUM	DOKUMENTACJA TECHNICZNA	
TYTUŁ RYSUNKU	Przekroje normalne	
INWESTOR	Gmina Lubicz ul. Toruńska 21 87-162 Lubicz	SKALA 1:50
BRANŻA	Drogowa	Rys. nr 4
WYKONAŁ	mgr inż. Radosław Formanowski	
SPRAWDZIŁA	mgr inż. Wanda Formanowska	