


Projektowane pobocze
warstwa górna z tłuczenia o frakcji 0-16mm gr. 3cm
warstwa dolna z tłuczenia o frakcji 0-31.5mm gr. 15cm

50
pobocze

500
droga

0,65% - 2 %

0,65% - 2 %

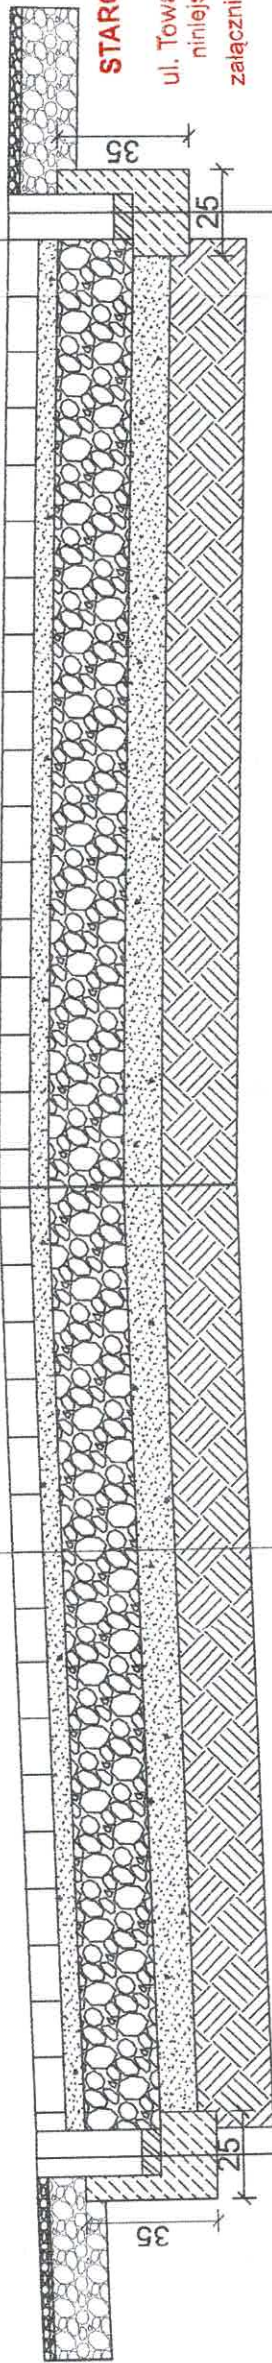

opornik betonowy 12x25x100 cm
ława betonowa z oporem C12/15

koszka betonowa wibroprasowana kształtu kwadratowego z fugą
dystansową wypełnioną grysem - 8 cm
podsyпка cementowo-piaskowa 1:4 - gr. 3-4 cm
podbudowa zasadnicza z kruszywa niezwiązanego
C/50/30 0/31,5mm - gr. 20 cm
warstwa odsączająca z piasku - gr. 10 cm
podłoże gruntowe zagęszczone do wsk. Is min. 1,0,
E₂≥80MPa

opornik betonowy 12x25x100 cm
ława betonowa z oporem C12/15

STAROSTWO POWIATOWE
W TORUNIU
ul. Towarowa 4-6, 87-100 Toruń
niniejsze opracowanie stanowi
załącznik nr
do zaświadczania


nr AB 6743...819...2022...KMY
z dnia 1-7 MAJ 2022 podpis
.....

UWAGA

W przypadku występowania grypy nośności podłoża G2, G3,
G4 należy doprowadzić podłoże do grupy nośności G1

WJAZDY

0,65% - 2 %

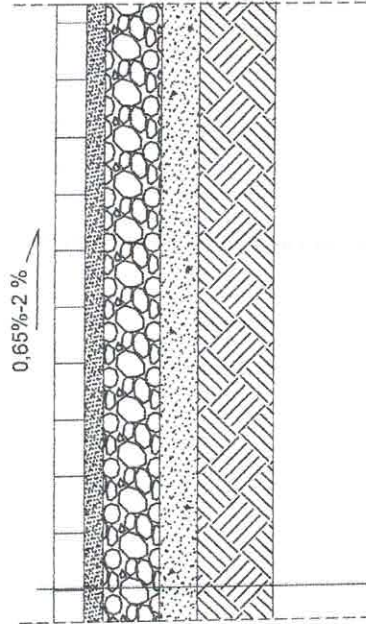


koszka betonowa wibroprasowana kształt prostokątny - 6 cm
podsyпка cementowo-piaskowa 1:4 - gr. 3-4 cm
podbudowa zasadnicza z kruszywa niezwiązanego
C/50/30 0/31,5mm - gr 15 cm
warstwa odsączająca z piasku gr. 10 cm
podłoże gruntowe zagęszczone do wsk. Is min. 1,0,
E₂≥80MPa

koszka betonowa wibroprasowana kształt "dwuteowy" gr. 8 cm
podsyпка cementowo-piaskowa 1:4 - gr. 3-4 cm
podbudowa zasadnicza z kruszywa niezwiązanego
C/50/30 0/31,5mm - gr. 15 cm
warstwa odsączająca z piasku gr. 10 cm
podłoże gruntowe zagęszczone do wsk. Is min. 1,0,
E₂≥80MPa

DOJŚCIA

0,65% - 2 %

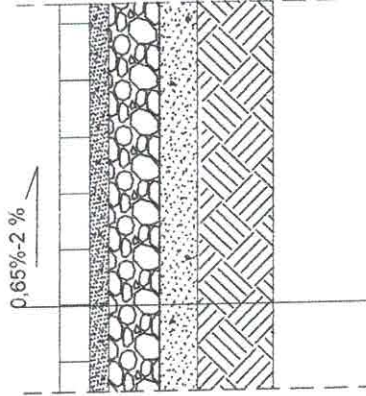

koszka betonowa wibroprasowana kształt prostokątny - 6 cm
podsyпка cementowo-piaskowa 1:4 - gr. 3-4 cm
podbudowa zasadnicza z kruszywa niezwiązanego
C/50/30 0/31,5mm - gr 15 cm
warstwa odsączająca z piasku gr. 10 cm
podłoże gruntowe zagęszczone do wsk. Is min. 1,0,
E₂≥80MPa



MAJ-BUD

inż. Magdalena Majewska

87-100 Toruń, ul. Urzędnicza 14/7

NIP: 956-159-77-96, tel. 509-765-084, www.maj-bud.pl, majbud@vp.pl

Investor: Gmina Lubicz

ul. Toruńska 21

87-162 Lubicz Dolny

Nr rys.

2-A

PRZEKROJE

SKALA

1:20

TEMAT: Przebudowa ulicy Królowej Jadwigi w Złotorii, Gmina Lubicz


ADRES: 87-162 Złotoria, ul. Królowej Jadwigi, dz. nr 145/8, 364/3 i 146/8 obręb 0019 Złotoria, jednostka ewidencyjna 041504, 2 Lubicz

PROJEKT BUDOWLANY DO ZGŁOSZENIA

STADIUM:		upr. bud.	podpis
BRANŻA:	DROGOWA		
KIER. PRACOWNI:	inż. Magdalena Majewska		
DROGOWA:	Marian Piłuta		GPI 7343/7670/782 do progi w specjalności konstrukcyjno-inżynierskiej budowy dróg miejscow. naw. lotniskowych oraz inżynierskiego zagospodarowania lasów KUPBD01874/01
ASYSTENTKA:	mgr inż. Liliia Owczarczak		
DATA:	01 kwiecień 2022		297x420 (A-3)

Nazwa organu prowadzącego kierujący zespół geodezyjny kierownik	STAROSTA TORUŃSKI
Wzrosty i kolor ewidencyjny materii zasobu	P0415.
Nazwa materiału zasobu	MAPA
Data wykonania kopii materiału do zasobu	12 MAR 2022
Imię, nazwisko i podpis osoby urządzącej	PL-TR 8911888195

Województwo: kujawsko-pomorskie
Powiat: toruński
Jednostka ewidencyjna: 041504...2, Lubicz
Obręb: 0019, Złotonia
Działka: 77/2, 79/2, 79/7, 91/2, 91/12, 91/13, 145/8, 148/8, 326, 364/3
MAPA ZASADNICZA
SKALA 1:500
Polski: PL-2000 strefa 6 (18°), układ wys.: PL-EVRF 2007-NH

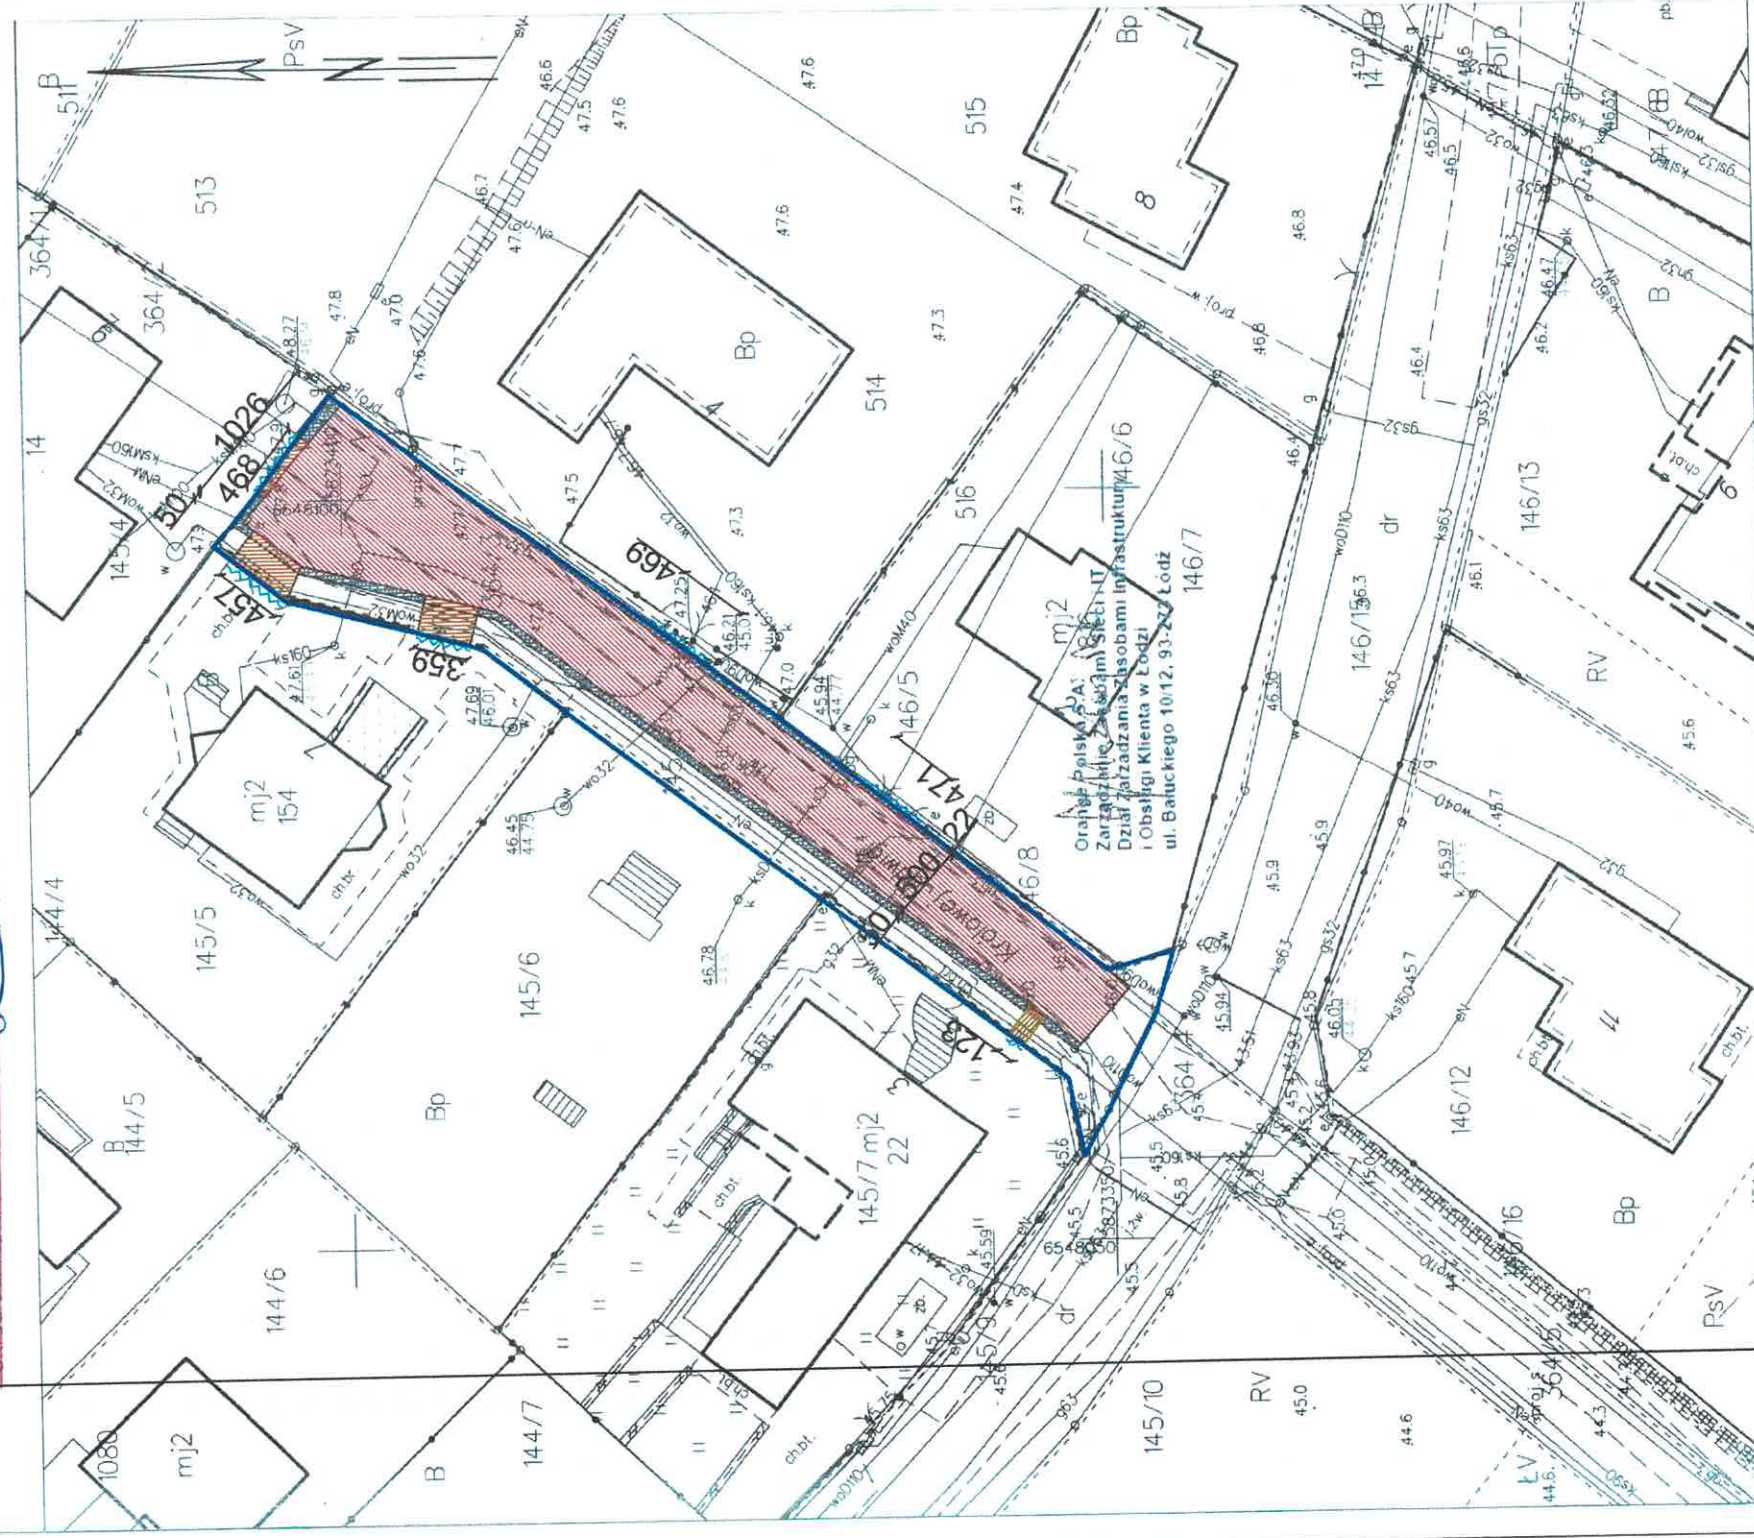


GRANICA OPRACOWANIA	PROJEKTOWANA NAWIERZCHNIA JEZDNI UL. KRÓLOWEJ
JADWIGI KOSTKI BETONOWEJ GR. 8cm	PROJEKTOWANE POBOCZA JEZDNI UL. POCZTOWEJ Z KRUSZYWA
POW. 364 m ²	POW. 44m ²
PROJEKTOWANE ZJAZDY Z KOSTKI BETONOWEJ WIBROPRASOWANEJ	PROJEKTOWANE ZJAZDY Z KOSTKI BETONOWEJ WIBROPRASOWANEJ
KSZTAŁT "DWUTEOWY" GR. 8CM	POW. 21m ²
PROJEKTOWANY OPORNIK BETONOWY	12x25CM
PROJEKTOWANY KRAWĘŻNIK NAJAZDOWY	BETONOWY 15x22CM
PROJEKTOWANE OBRZEŻA BETONOWE 8x30 cm	NA
ŁAWIE BETONOWEJ C12/15	
NAWIĄZAĆ SIĘ DO ISTNIEJĄCEJ NAWIERZCHNI	
PROJEKTOWANE DOJŚCIA Z KOSTKI BETONOWEJ WIBROPRASOWANEJ	KSZTAŁT "PROSTOKĄTNY" GR. 6 CM
POW. 3 m ²	

Oranek Polska S.A.
Zarządca Sieci i IT
Dział Zarządzania Zasobami Infrastruktury
i Obsługi Klienta w Łodzi
ul. Bałuckiego 10/12, 93-273 Łódź

05 KWI. 2022
ZA ZGODNOŚĆ
Z ORYGINAŁEM

Magdalena Piłka
Projektant
w spec. konstrukcyjno-inżynierskiej
budowy dróg, mostów, nawierzchni lotniskowych
Upr. Proj. Nr G.P. 734275/TO/92
Czł. K.P.O. I.B.KUP.BD/1974/01
Tel. kom. +48 603 683 620

MAJ-BUD	MAJ-BUD	SKALA 1:500
inż. Magdalena Majewska 87-100 Toruń, ul. Urzędnicza 14/7 NIP: 956-159-77-96, tel. 509-765-084, www.maj-bud.pl , majbud@vp.pl	Nr rys. 1-A	
Investor: Gmina Lubicz Złotonia ul. Królowej Jadwigi 87-162 Lubicz	ZAGOSPODAROWANIE	
TEMAT: Przebudowa ulicy Królowej Jadwigi w Złotoni, Gmina Lubicz		
ADRES: 87-162 Złotonia, ul. Królowej Jadwigi, dz. nr 145/8, 364/3 i 146/8 obręb 0019 Złotonia, jednostka ewidencyjna 041504 2 Lubicz		
STADIUM: PROJEKT BUDOWLANY DO ZGŁOSZENIA		
BRANŻA: DROGOWA	upr. bud.	podpis
KIER. PRACOWNI: inż. Magdalena Majewska		
B. drogowa (główny projektant): Marian Piłta		G.P. 734276/TO/792 do proj. w specjalności konstrukcyjno-inżynierskiej budowy dróg, mostów, naw. lotniskowych oraz inżynierskiego zagospodarowania lasów KUP.BD/1974/01
ASYSTENT: mgr inż. Lilia Owczarczak		
DATA: 01 kwiecień 2022		420x297 (A-3)

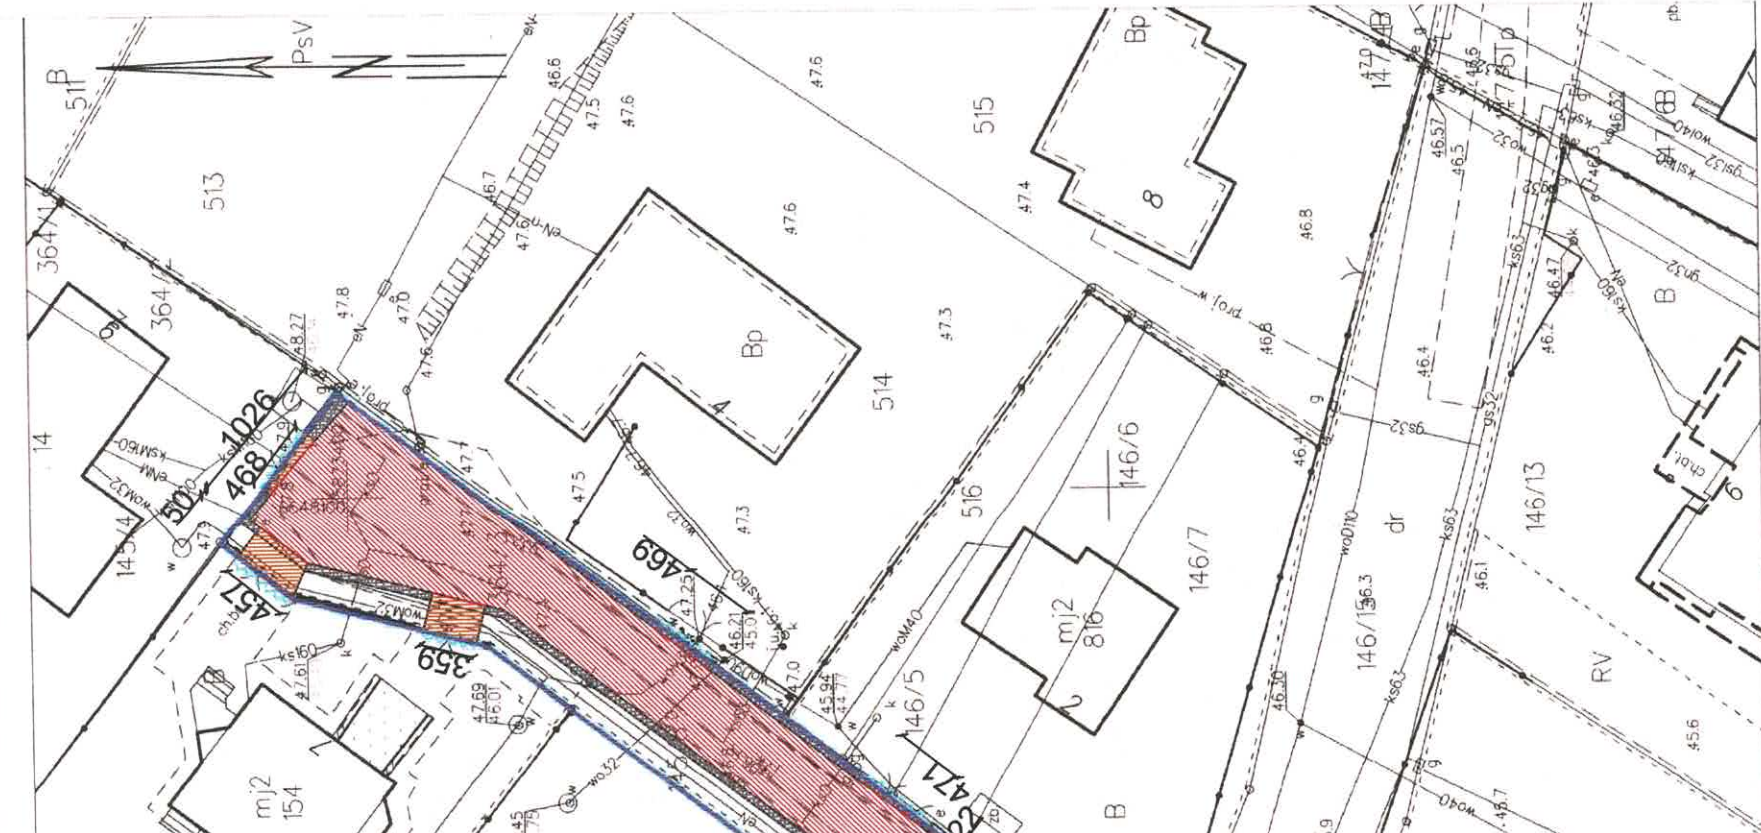

01 kwiecień 2022	420x297 (A-3)
------------------	---------------

Dermaphysa

ZA
MUNALNYCH W LUBICZU Sp. z o.o.

NI KR5 0000
DECON 871629373 NIP 879 23 26 737

87-162 L

ADRES: 8
ewidencyjn

BRANZA

B dragon

1

100

DATA:	
-------	--

inż. Magdalena Majewska

39-11-90, tel. 309-163-084, www.111.pl

ZAG	
-----	--

ul. Królowej Jadwigi, dz. nr 145/8, 364/3 i 145/10, 364/10
miejscowość

	DROGOWA
--	---------

ИЗ: Магистрски наставник	G
Матрица Плате	

buds
kous

307	
-----	--

01 kwiecień 20

SKALA

1


nostka

podpis

V

120x297 (A-3)

Starosta Toruński	Województwo: kujawsko-pomorskie
Powiat: toruński	
Jednostka ewidencyjna: 041504.2, Lubicz	
Obrebi: 0019, Złotoria	
Działka: 77/2, 79/2, 79/7, 91/2, 91/13, 14/5/8, 14/8/8, 32/6, 36/4/3	

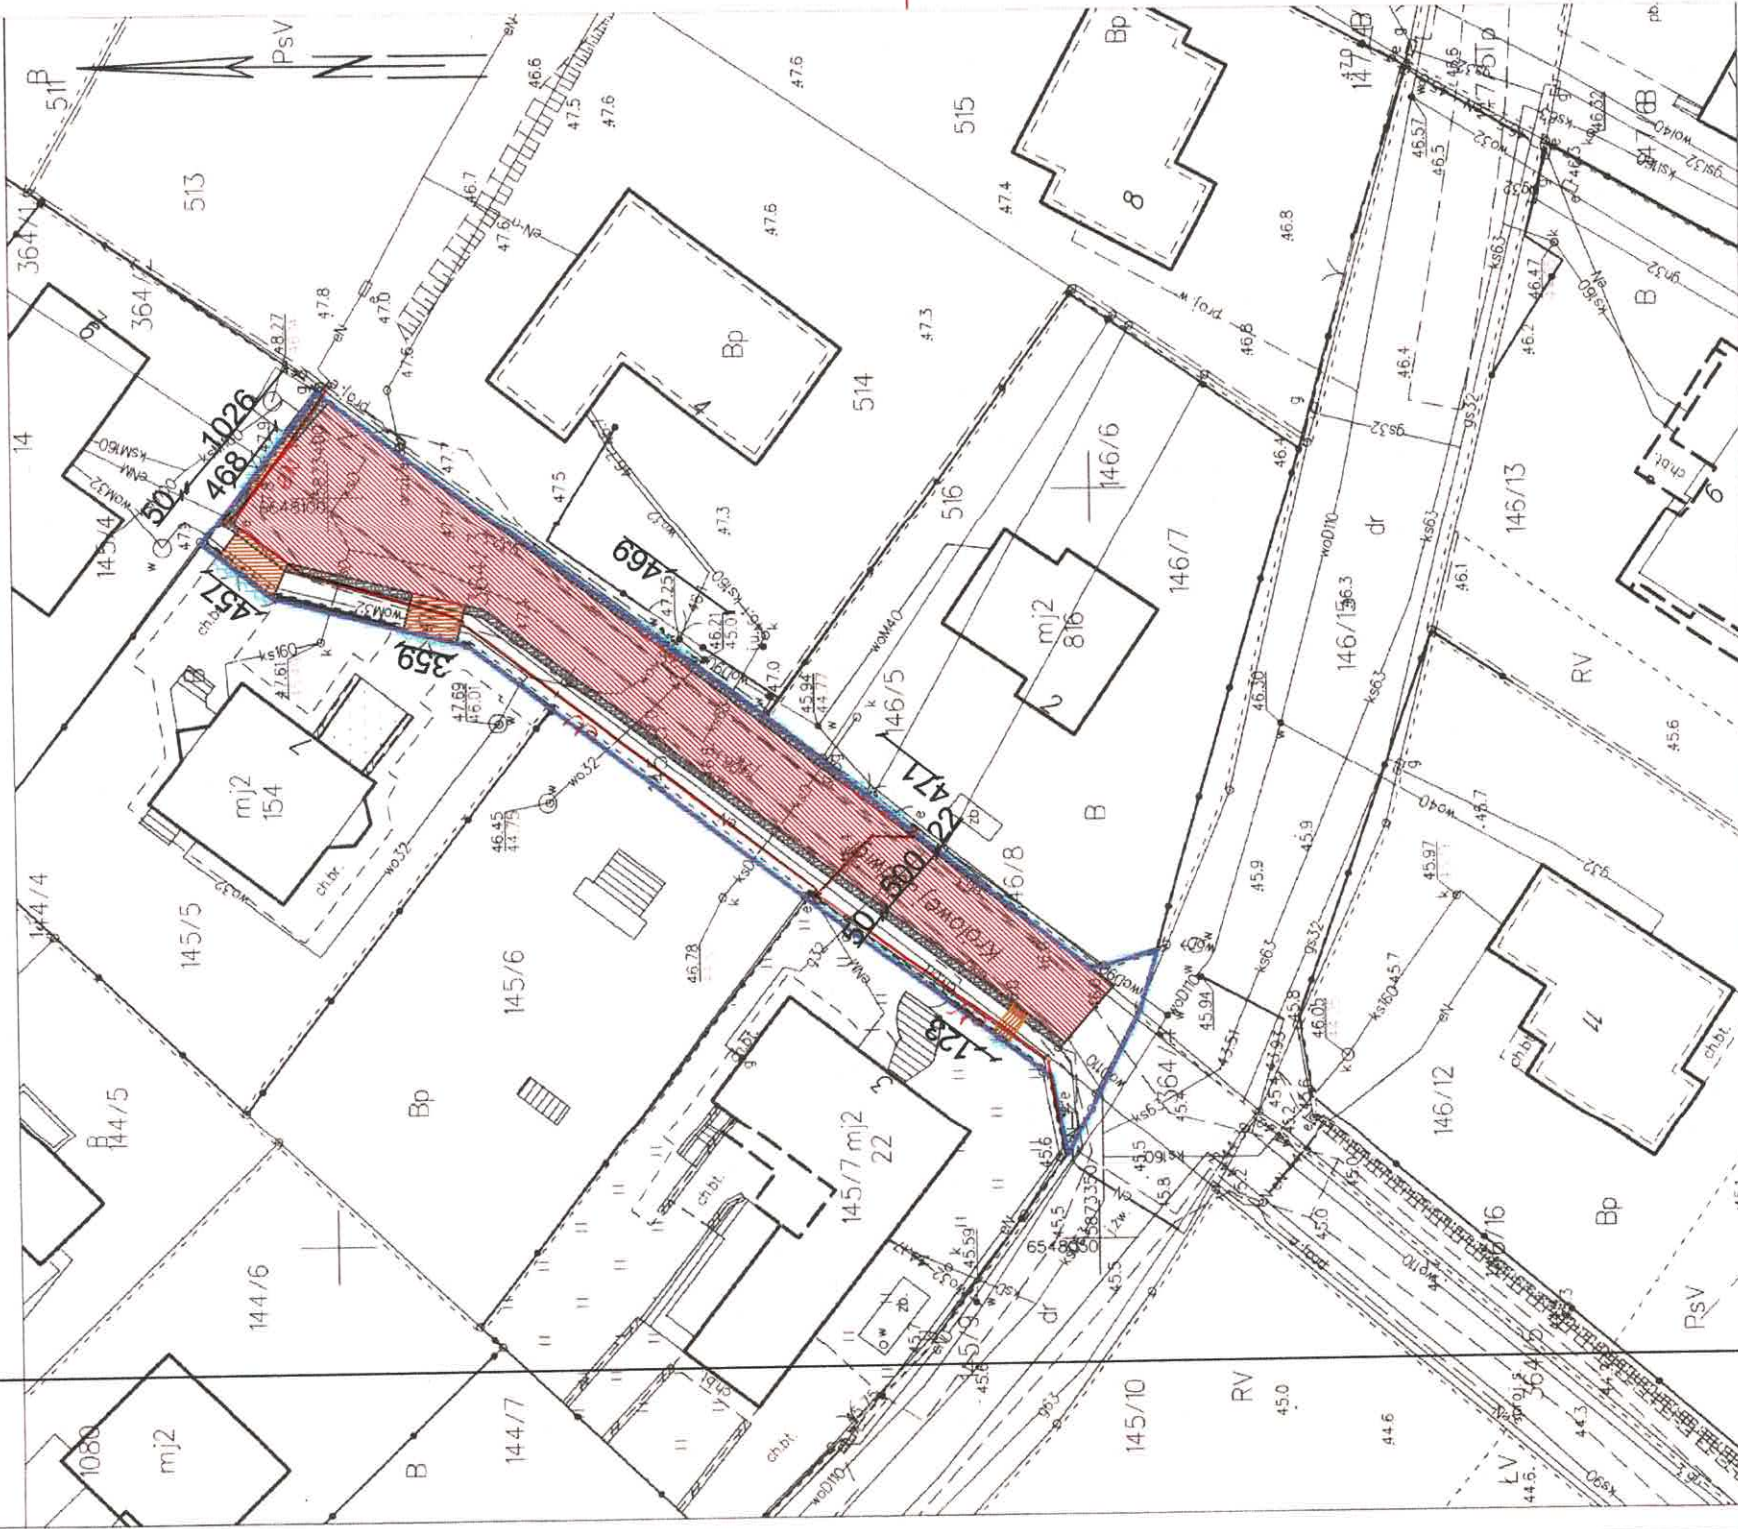

	GRANICA OPRACOWANIA
	PROJEKTOWANA NAWIERZCHNIA JEZDNI UL. KRÓLOWEJ JADWIGI KOSTKI BETONOWEJ GR. 8cm POW. 364 m ²
	PROJEKTOWANE POBOCZA JEZDNI UL. POCZTOWEJ Z KRUSZYWA POW. 44m ²
	PROJEKTOWANE ZJAZDY Z KOSTKI BETONOWEJ WIBROPRASOWANEJ KSZTAŁT "DWUTEOWY" GR. 8CM POW. 21m ²
	PROJEKTOWANY OPORNIK BETONOWY 12x25CM
	PROJEKTOWANY KRAWIEŻNIK NAJAZDOWY BETONOWY 15x22CM
	PROJEKTOWANE OBRZEŻA BETONOWE 8x30 cm NA ŁAWIE BETONOWEJ C12/15
	NAWIAZUJĄCE SIĘ DO ISTNIEJĄCEJ NAWIERZCHNI
	PROJEKTOWANE DOJŚCIA Z KOSTKI BETONOWEJ WIBROPRASOWANEJ KSZTAŁT "PROSTOKĄTNY" GR. 6 CM POW. 3 m ²


Energia
aparaty

ENERGA-OPERATOR SA
Oddział w Toruniu
Rejon Dystrybucji w Toruniu
Pl. F. Skarbka 7/9
87-100 Toruń
NIP 563-000-11-90

Załącznik do uzgodnienia
nr 91/HMD/289/T/12
Toruń dn. 04.04.2004
- kabel energetyczny

Technik Dziś
Dokumentacji Energetycznej
Piotr Rapacz

Stalpan płaża
Projektant
w spec. +238rku/jmc-inżynier/nej
budowy dróg, mostów, nawierzchni i latarniowych
Upr. Bud. Nr 165/65
Upr. Proj. Nr G.P. 7342/75/TQ/92
Cał. K.P.O. II G.P. 1974/01
tel. kom. +49 563 653 620

	MAJ-BUD inż. Magdalena Majewska 87-100 Toruń, ul. Urzędnicza 14/7 NIP: 956-159-77-96, tel. 509-765-084, www.maj-bud.pl , majbud@wp.pl		SKALA 1:500	
	Inwestor: Gmina Lubicz Złotoria ul. Królowej Jadwigi 87-162 Lubicz		1-A Nr rys. ZAGOSPODAROWANIE	
TEMAT: Przebudowa ulicy Królowej Jadwigi w Złotorii, Gmina Lubicz ADRES: 87-162 Złotoria, ul. Królowej Jadwigi, dz. nr 145/8, 364/3 i 146/8 obręb 0019 Złotoria, jednostka ewidencyjna 041504 2 Lubicz				
STADIUM:		PROJEKT BUDOWLANY DO ZGŁOSZENIA		
BRANŻA:	DROGOWA		upr. bud.	podpis
KIER. PRACOWNI:	inż. Magdalena Majewska			
B. drogowa (główny projektant):	Marian Piłta		GP 1. 7342/76/TO/792 do proj. w specjalności konstrukcyjno-inżynierskiej budowy dróg, mostów, naw. lotniskowych oraz inżynierskiego zagospodarowania lasów KUP/BD/1974/01	
ASYSTENT:	mgr inż. Liliia Owczarczak			
DATA:			420x297 (A-3)	