


SZKIC SYTUACYJNY

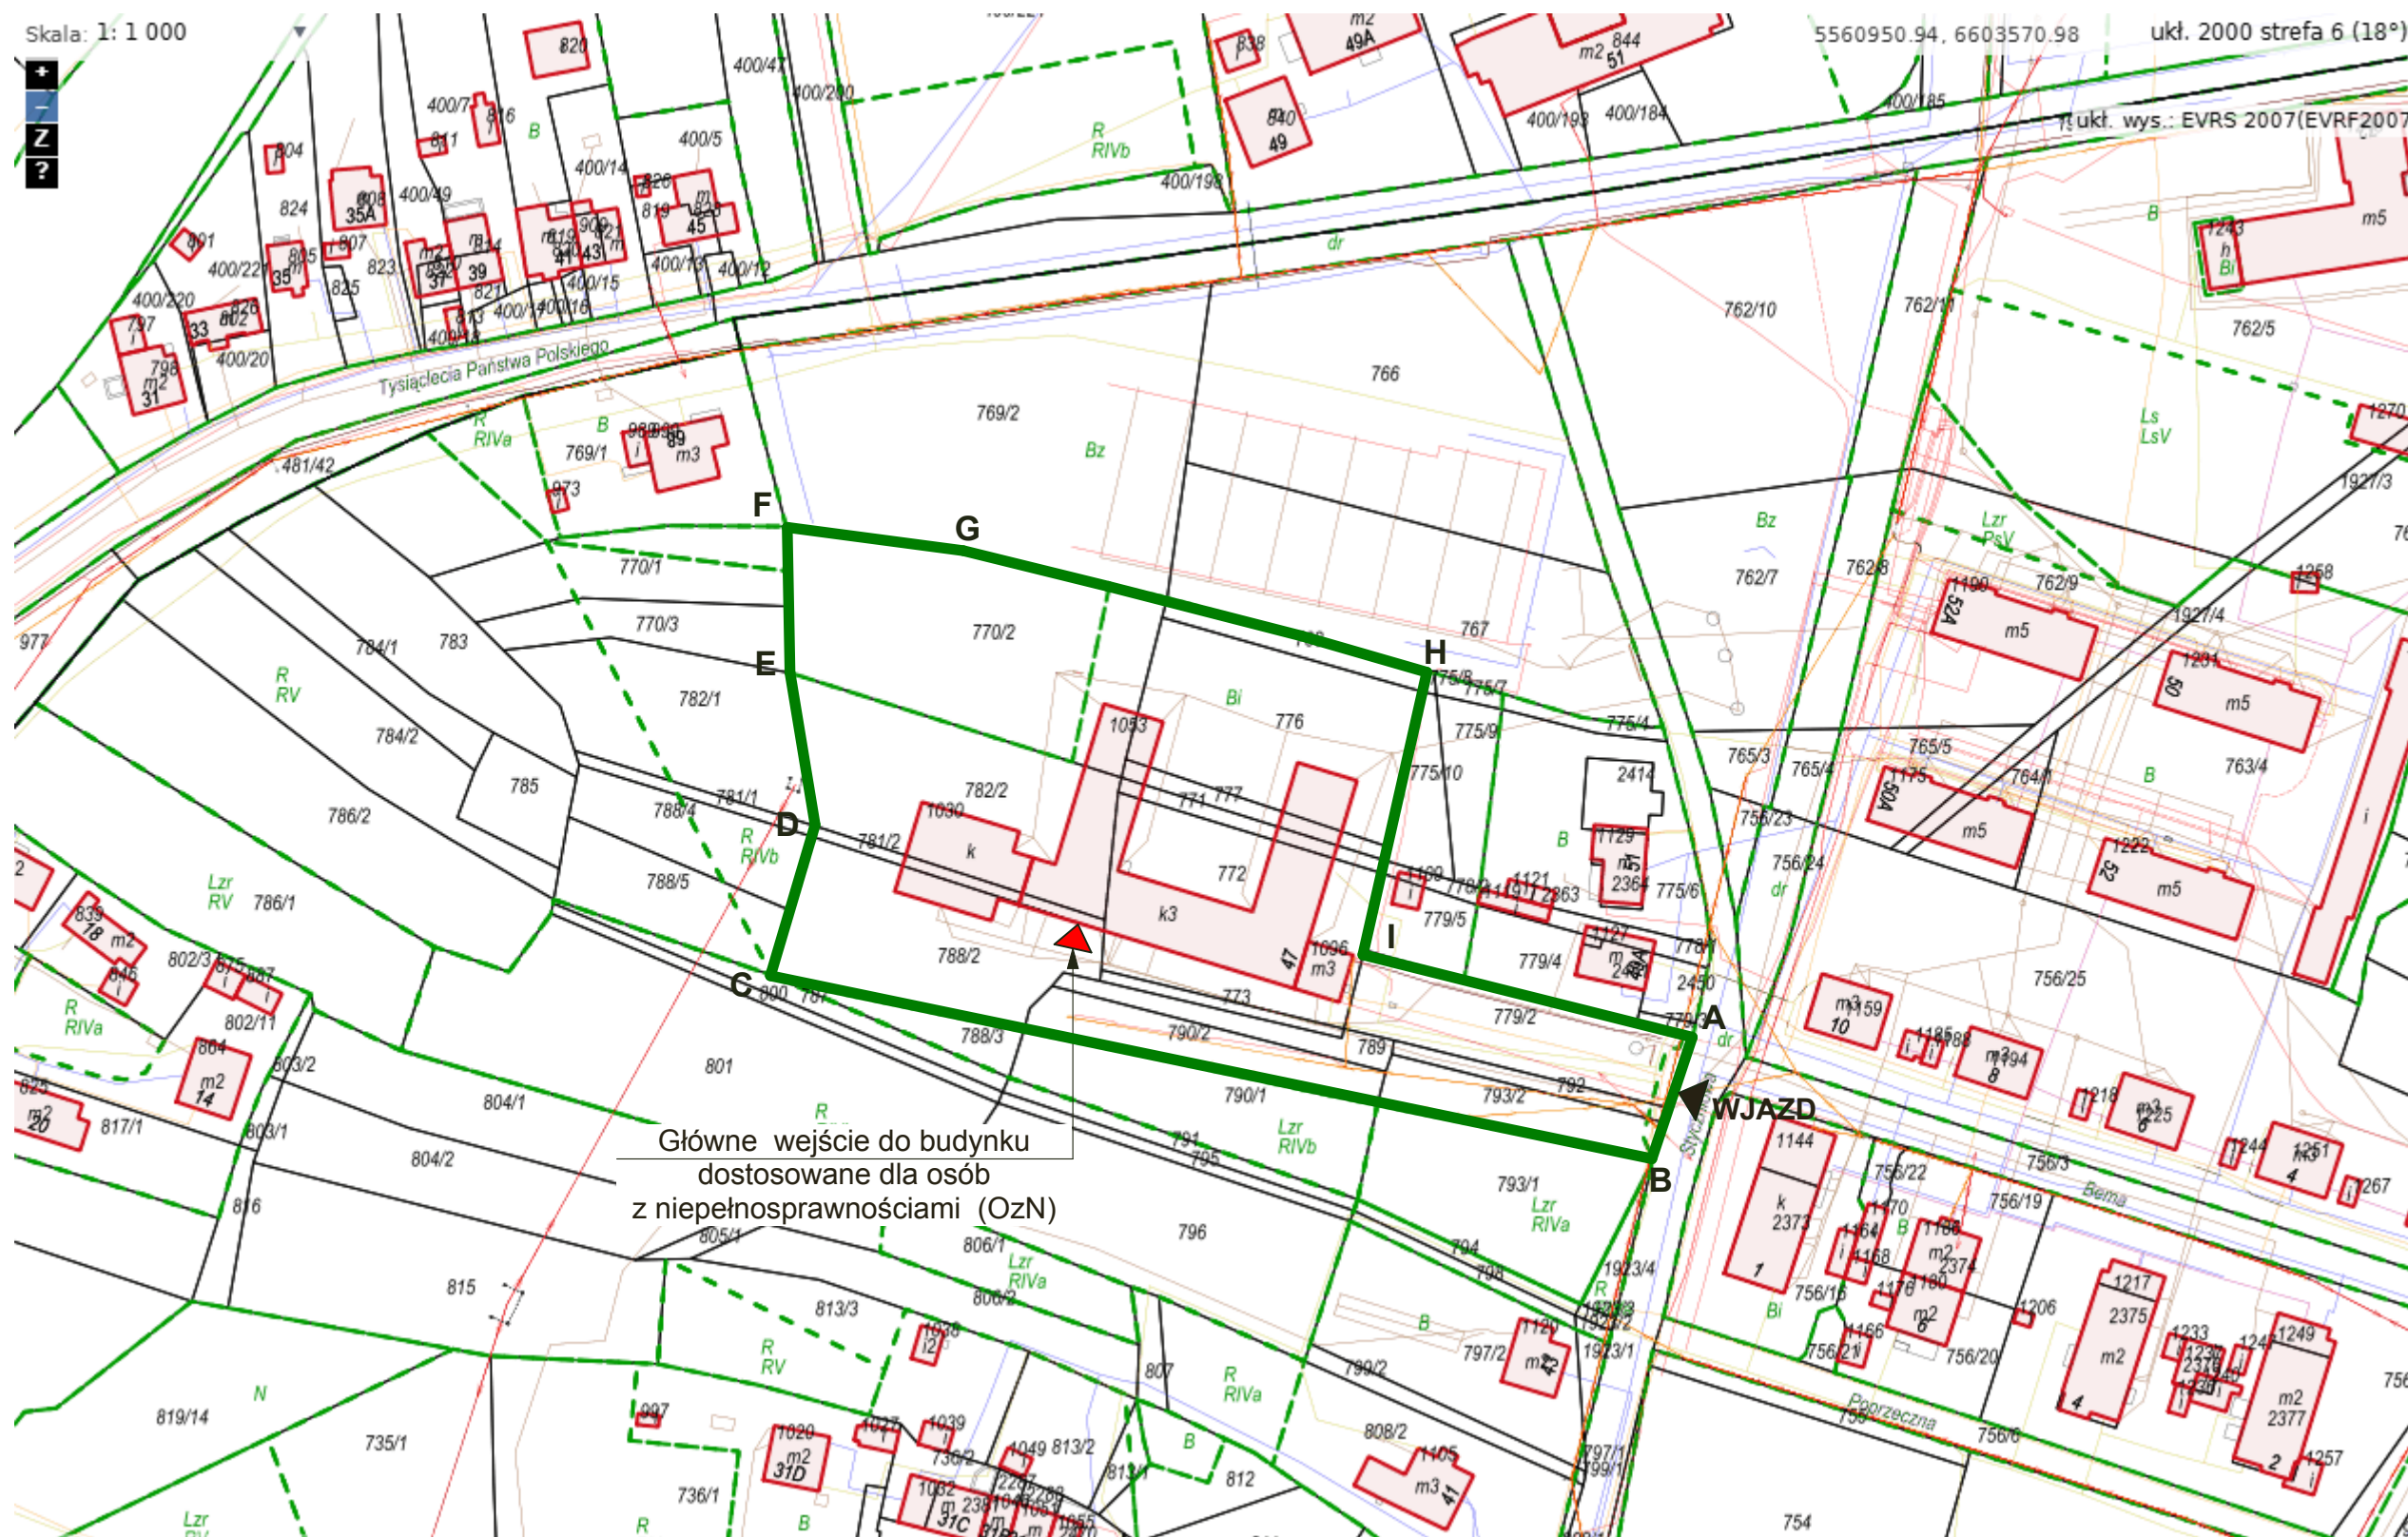

— Obrys działki inwestycyjnych
A,B,C,D,E,F,G,H,I - Zakres opracowania

**ELIMINACJA ZDJAGNOZOWANYCH DOSTĘPNOŚCIOWYCH BARIER
ARCHITEKTONICZNYCH W SZKOLE PODSTAWOWEJ NR 4
IM. ORŁA BIAŁEGO W TRZEBINI UL. STYCZNIOWA 47
DZIAŁKI NR : 770/2 , 771 , 772 , 773 , 776 , 777 , 779/2 , 781/2 , 782/2 , 788/2 , 789 , 790/2**