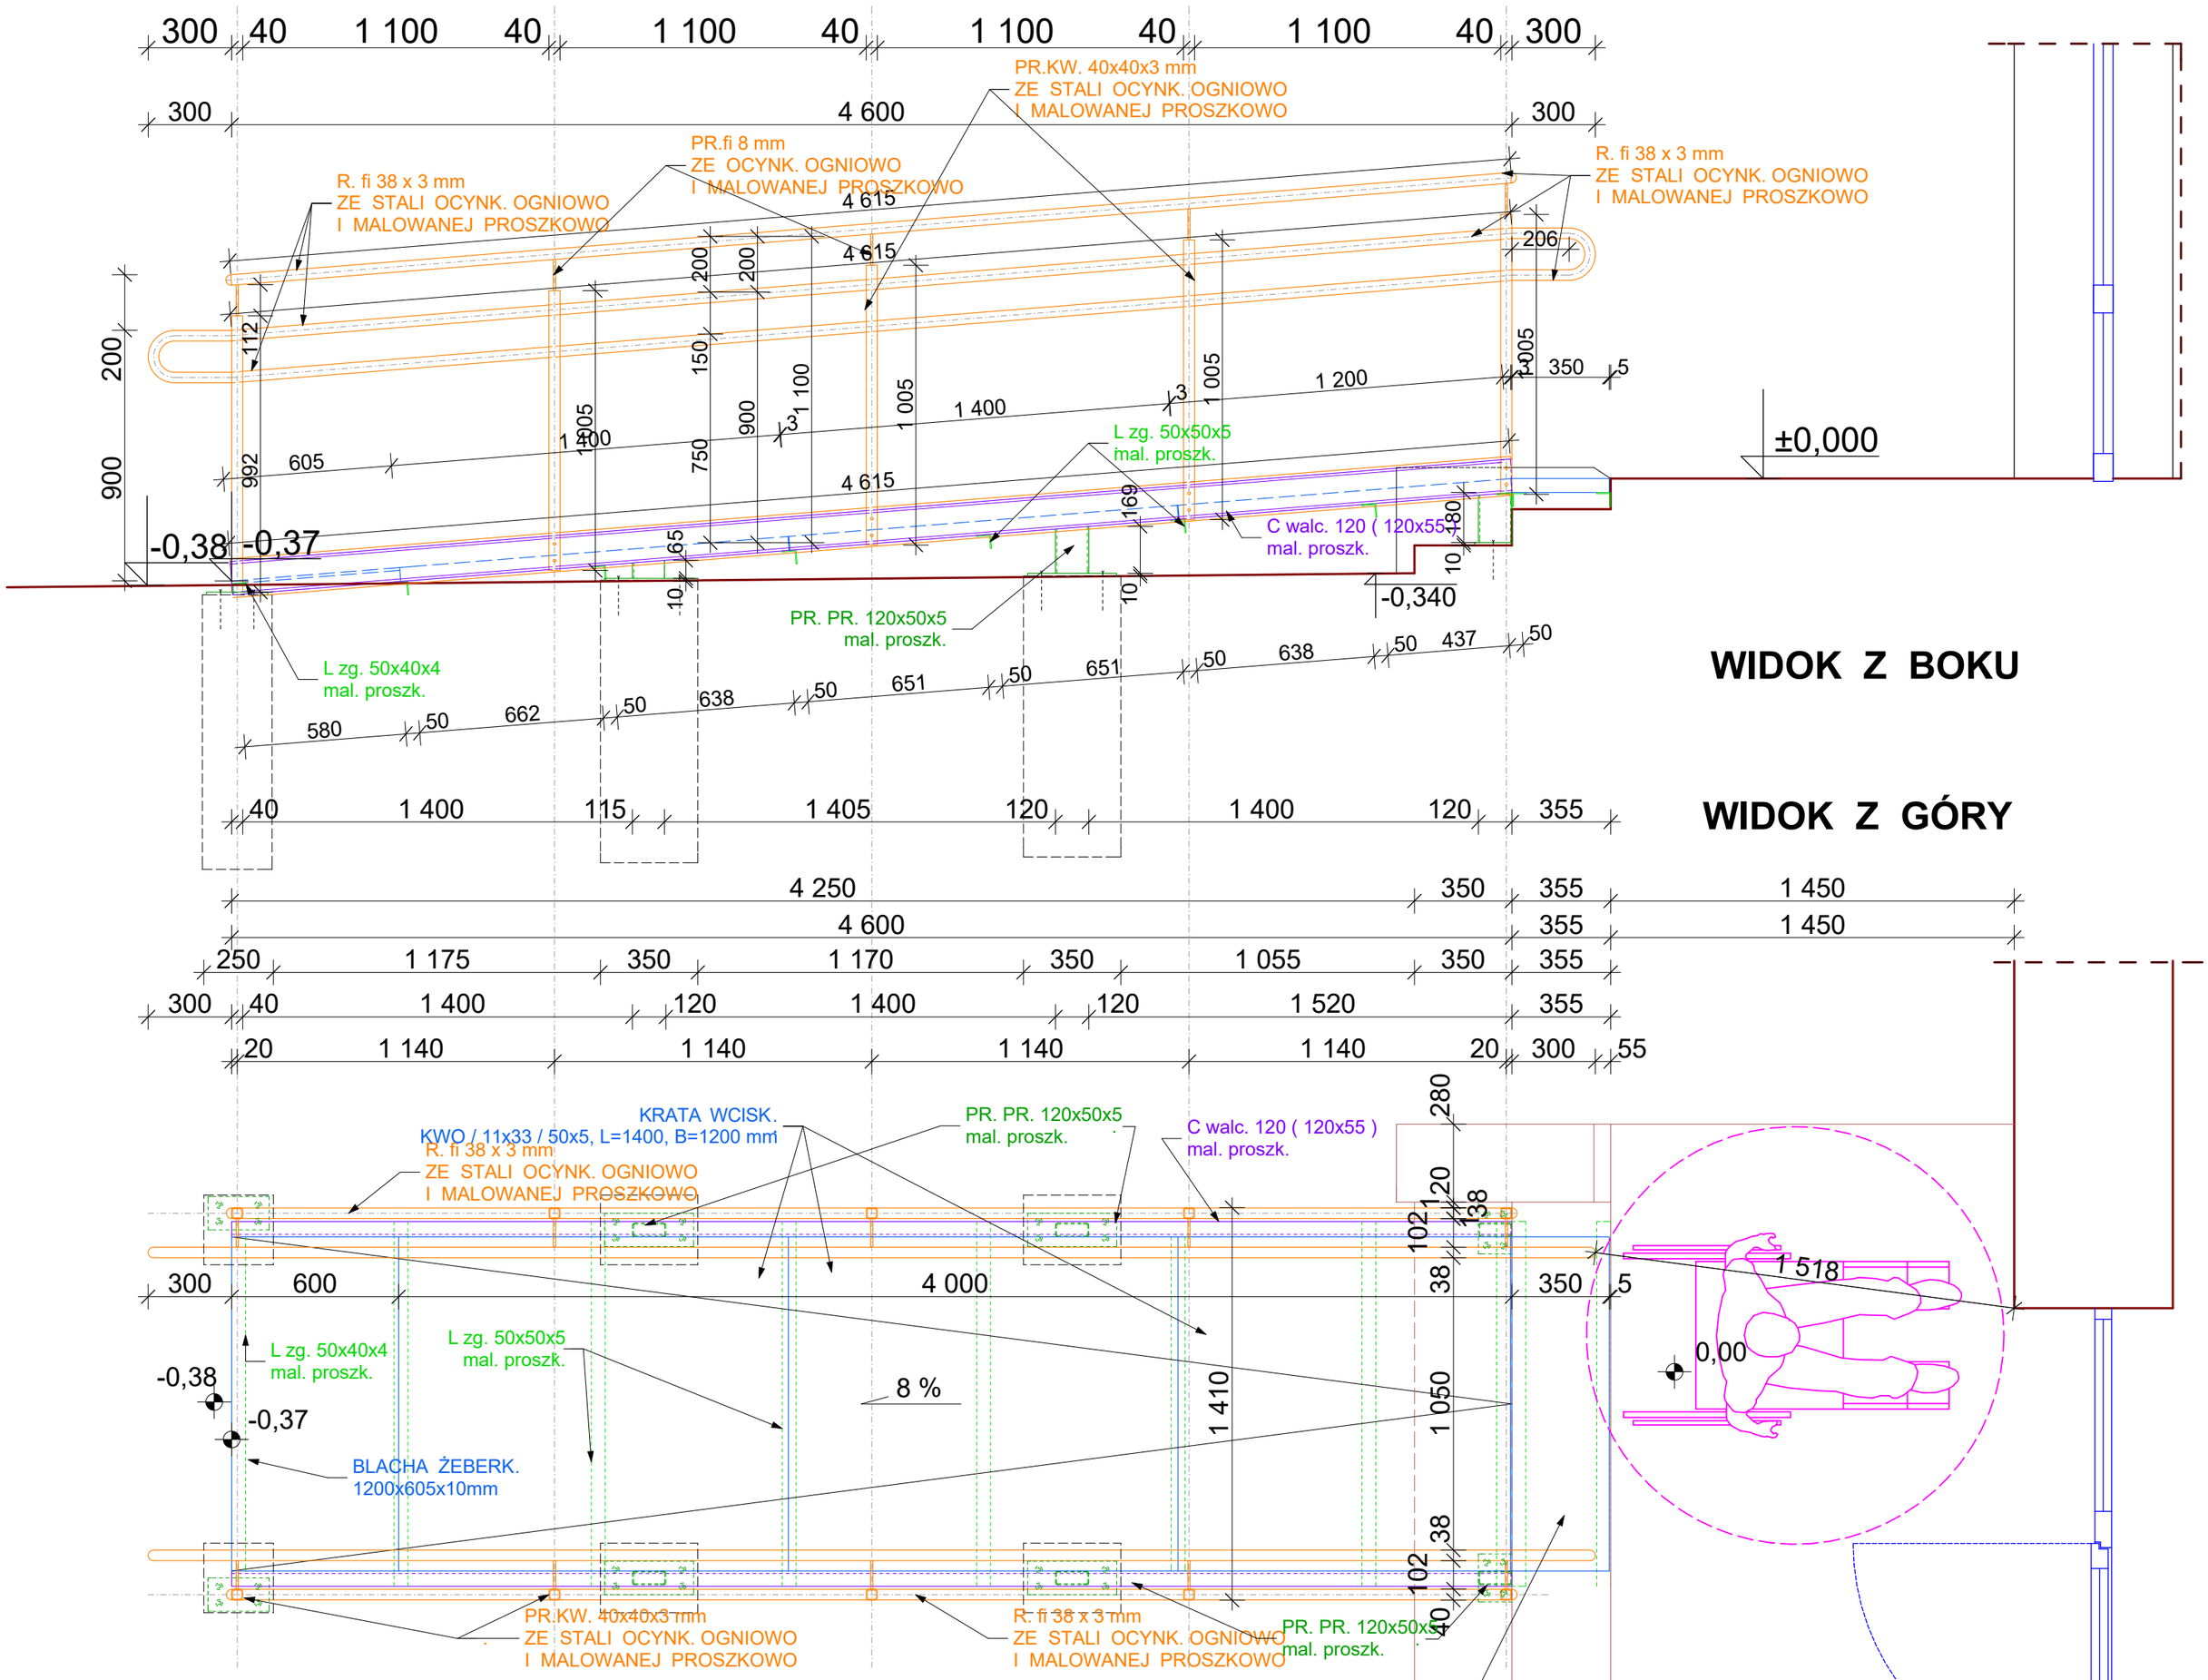

PRZEKRÓJ POPRZECZNY

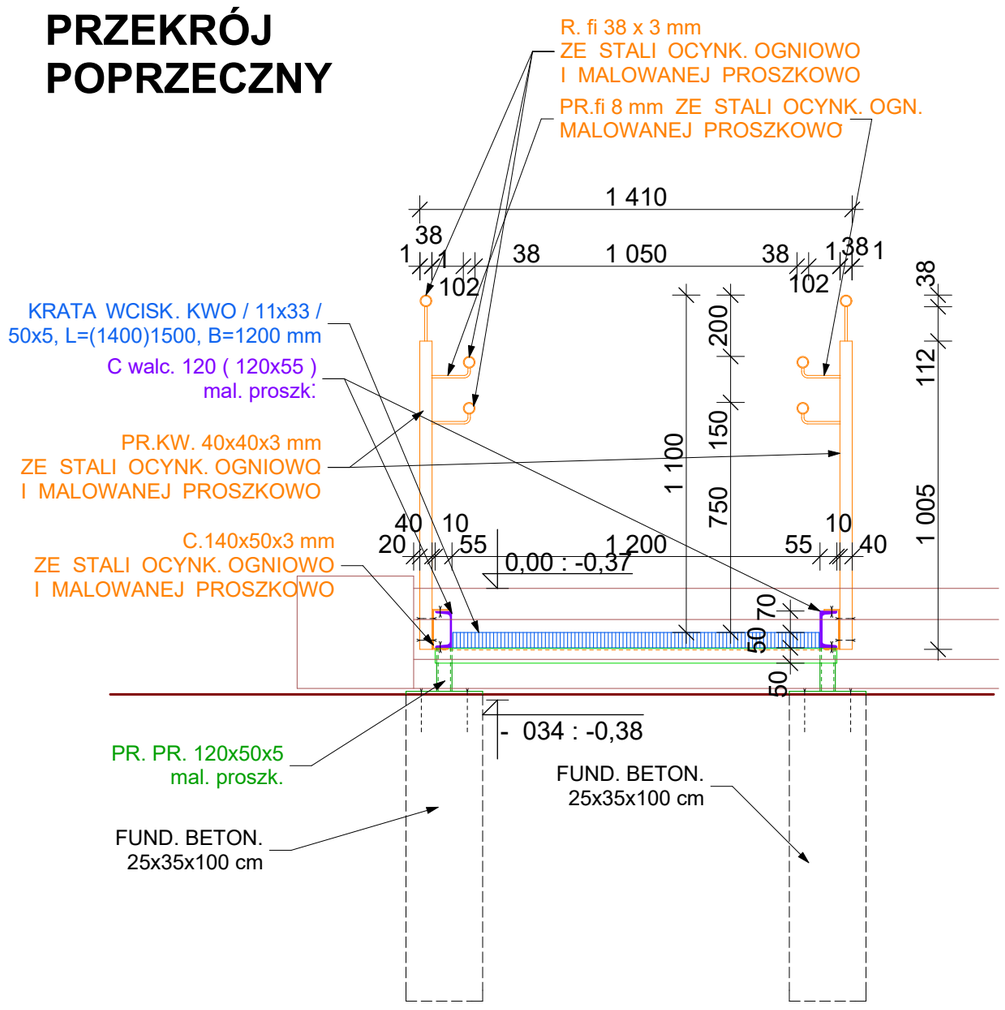

UWAGA!
- Wszystkie wymiary sprawdzić na budowie.
- Geometrię pochylni dostosować do istniejącego terenu.
- Pochylnię wykonać zgodnie z § 70 i § 298 warunków technicznych jakim powinny odpowiadać budynki i ich usytuowanie.
- Wszelkie wątpliwości konsultować z autorem projektu.

ZESTAWIENIE STALI

KSZTAŁTOWNIKI PRZYGOTOWYWANE W WARSZTACIE ZE STALI OCYNKOWANEJ OGNIOWO I MALOWANEJ PROSZKOWO

TYP PROFILU	DŁUGOŚĆ (m), POW. (m2)	MASA JEDN. (kg/m), (kg/m2)	MASA / kg /
PR. PR 120x50x5	0,83	12,10	10,04
C 120 (120x55)	9,23	13,40	123,68
C 140x60x4	9,23	7,63	70,42
L 50x50x5	11,79	3,51	41,38
PR. KW 40x40x3	10,02	3,30	33,08
R. fi 38x3	30,24	2,59	78,32
PR. fi 8 mm	3,92	0,39	1,53
BL. gr.10 mm	0,25	78,50	19,63
		razem	378,08
		+ 5%	18,90
		ogółem	396,98

ELEMENTY Z ZAKUPU ZE STALI NIERDZEWNEJ

TYP ELEMENTU	POW. (m2)	MASA JEDN. (kg/m2)	MASA POJ. ELEM / kg /	LICZBA	MASA / kg /
KWO/33x11/50x3 350x1200	0,420	57,00	23,94	1	23,94
KWO/33x11/50x3 1200x1200	1,440	57,00	82,08	1	82,08
KWO/33x11/50x3 1400x1200	1,680	57,00	95,76	2	191,52
BL. RYFL. ŁEZKA 600x1200, gr.5/6,5	0,720	40,00	28,80	1	28,80
				RAZEM	326,34

NAZWA I ADRES OBIEKTU BUDOWLANEGO:
ELIMINACJA ZDIAGNOZOWANYCH DOSTĘPNOŚCIOWYCH BARIER ARCHITEKTONICZNYCH W SZKOLE PODSTAWOWEJ NR 4
im. Orła Białego w Trzebini ul. Styczniowa 47

LOKALIZACJA : identyfikator działki:
120305_4.0014.779/2
120305_4.0014.772
120305_4.0014.771
120305_4.0014.777
120305_4.0014.776
120305_4.0014.770/2
120305_4.0014.782/2
120305_4.0014.781/2
120305_4.0014.788/2
120305_4.0014.773
120305_4.0014.789
120305_4.0014.790/2
Jedn. ewid.TRZEBINIA
Obręb : TRZEBIONKA

FUNKCJA	IMIĘ I NAZWISKO	PODPIS I DATA: lipiec 2025	UPRAWNIENIA NR :
PROJEKTANT	mgr inż. arch. Dorota Filipczyk upr.do projekt.w spec.architektonicznej bez ograniczeń		65/97
SRAWDZAJĄCY	mgr inż. arch. Dorota Verey upr.do projekt.w spec.architektonicznej bez ograniczeń		441/94

OBIEKT :		STADIUM :	BRANŻA :		SKALA	
	SP NR 6 im. Orła Białego	PT	ARCHITEKTURA			1:20
TYTUŁ RYSUNKU	POCHYLNIA DLA NIEPEŁNOSPRAWNYCH				NUMER RYSUNKU	

ARCHITRAW
FIRMA ARCHITEKTONICZNO BUDOWLANA
ARCHITRAW
DOROTA FILIPCZYK
32 - 566 ALWERNIA
ul. Henryka Sienkiewicza 7
tel./fax. (12) 283 17 06
tel. kom. 607 042 609
e-mail : fabarchitraw@op.pl