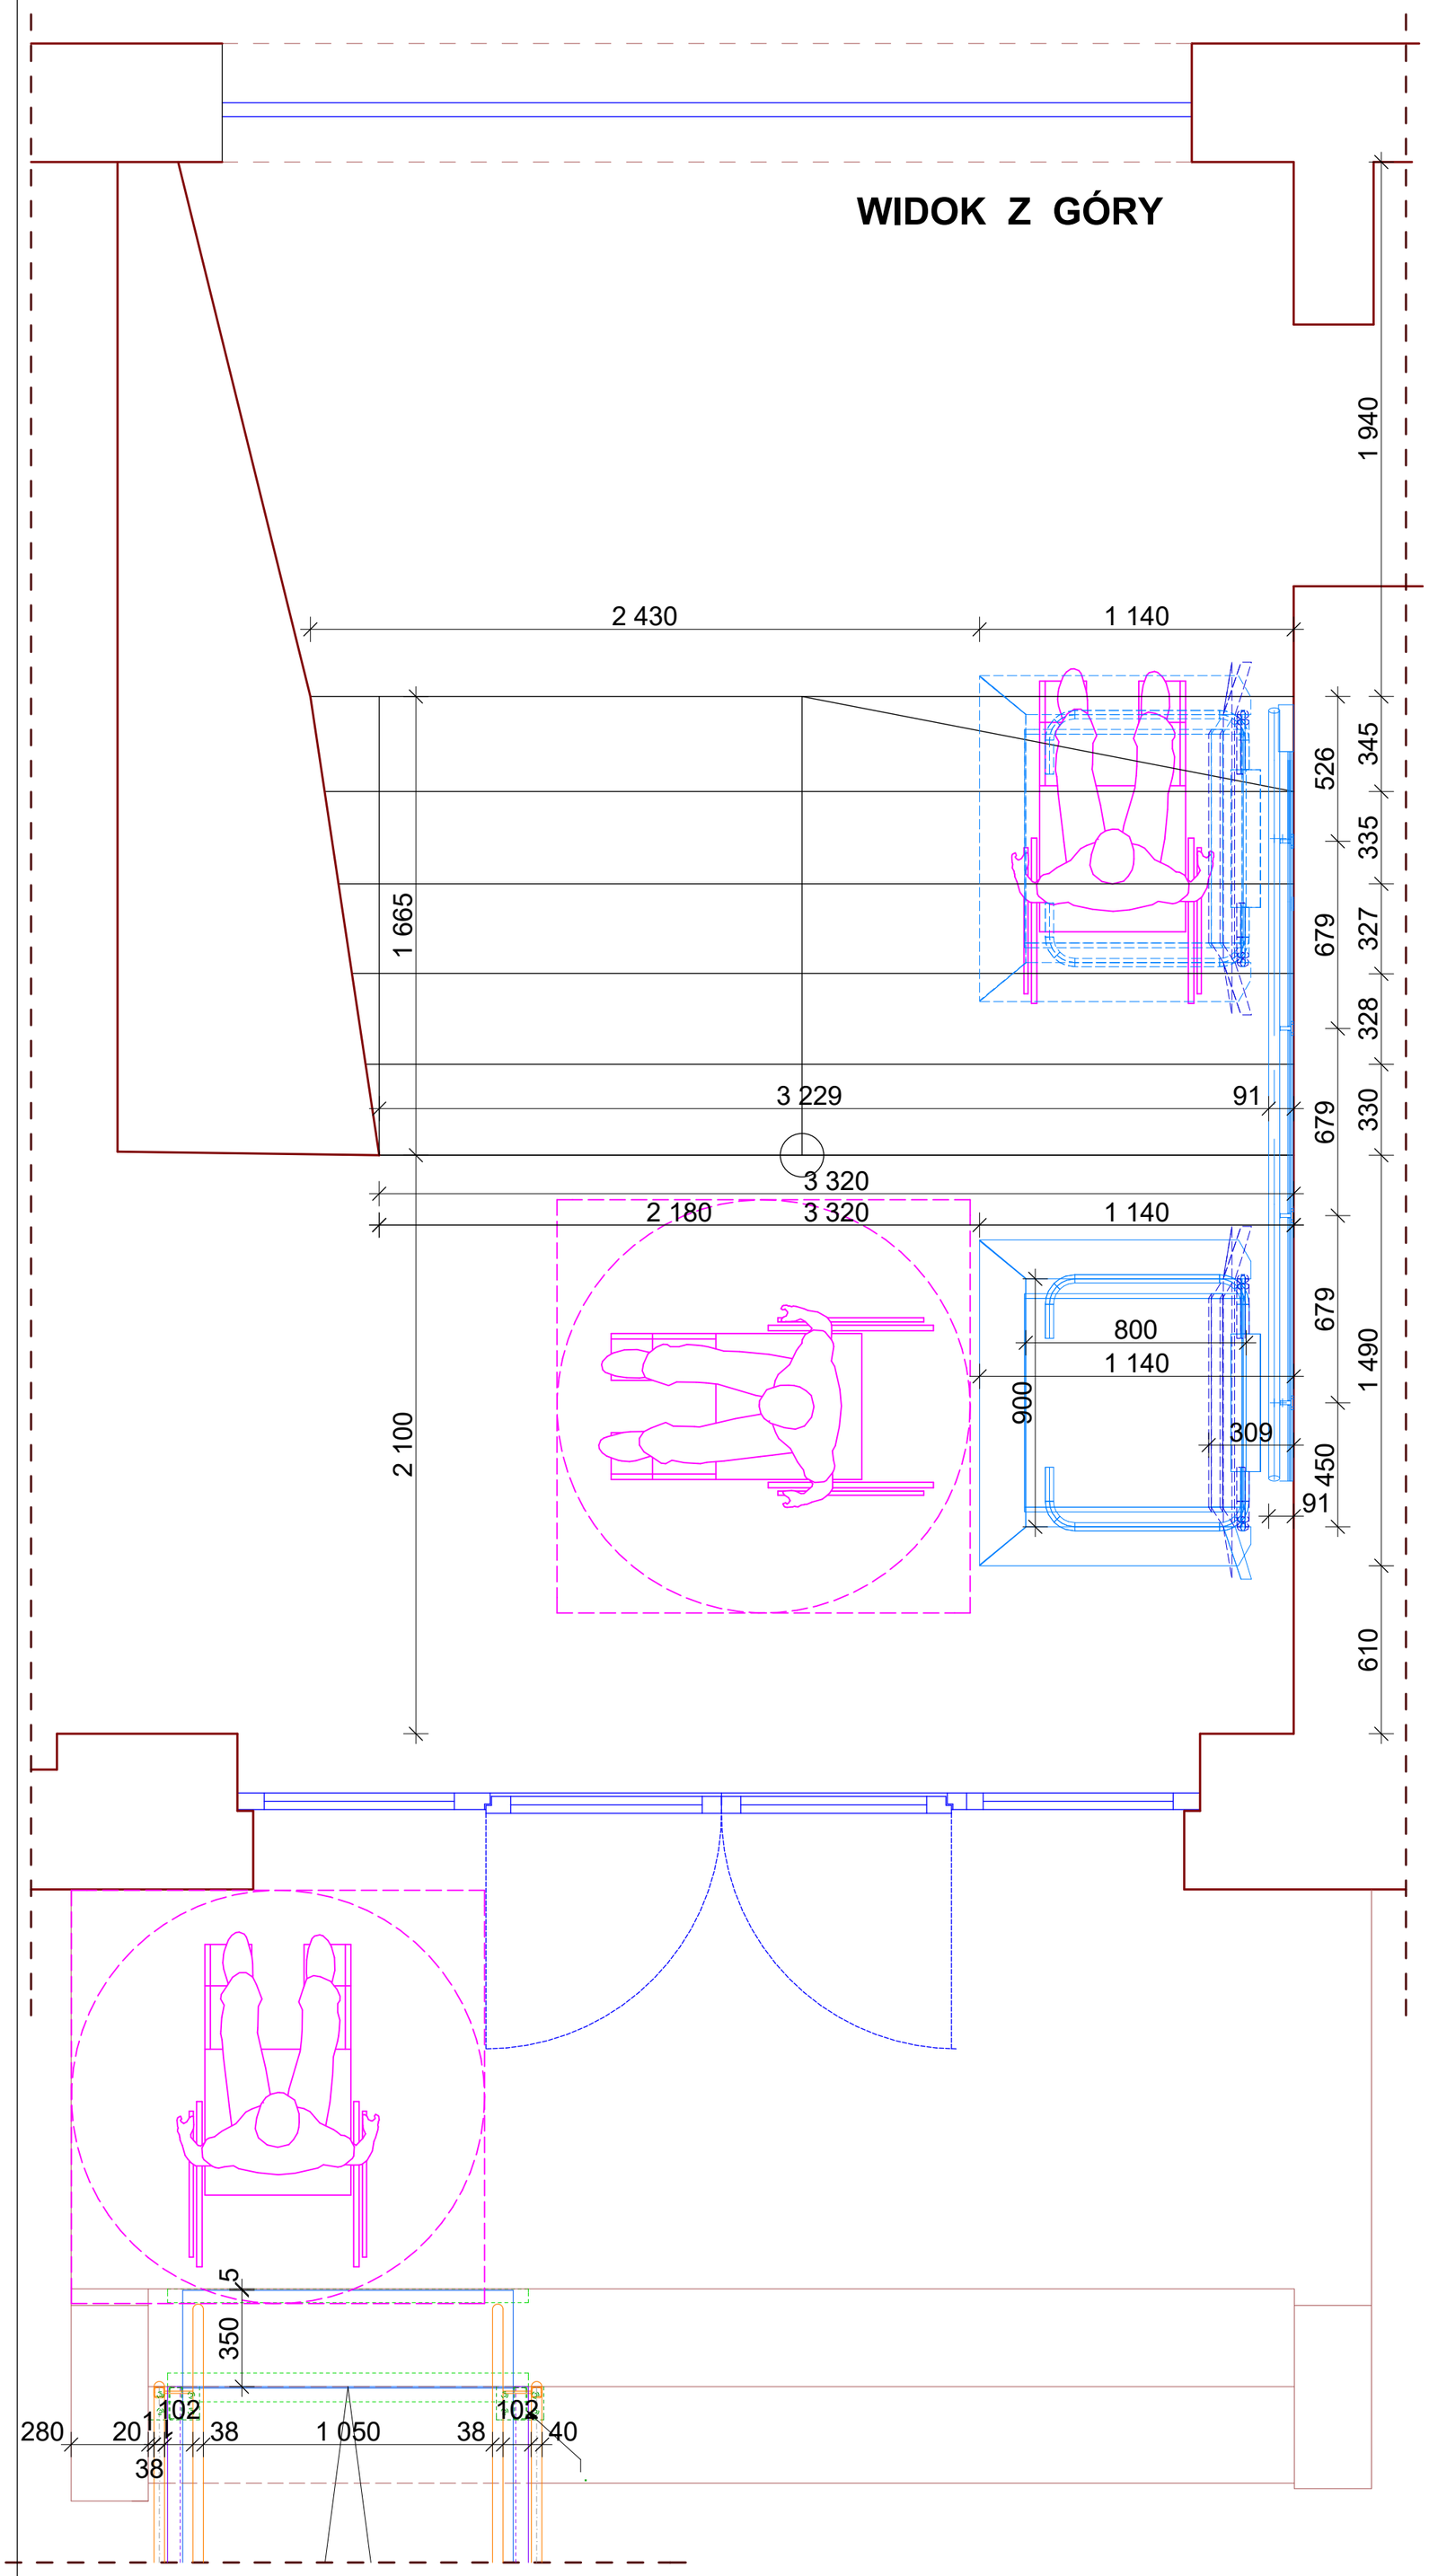

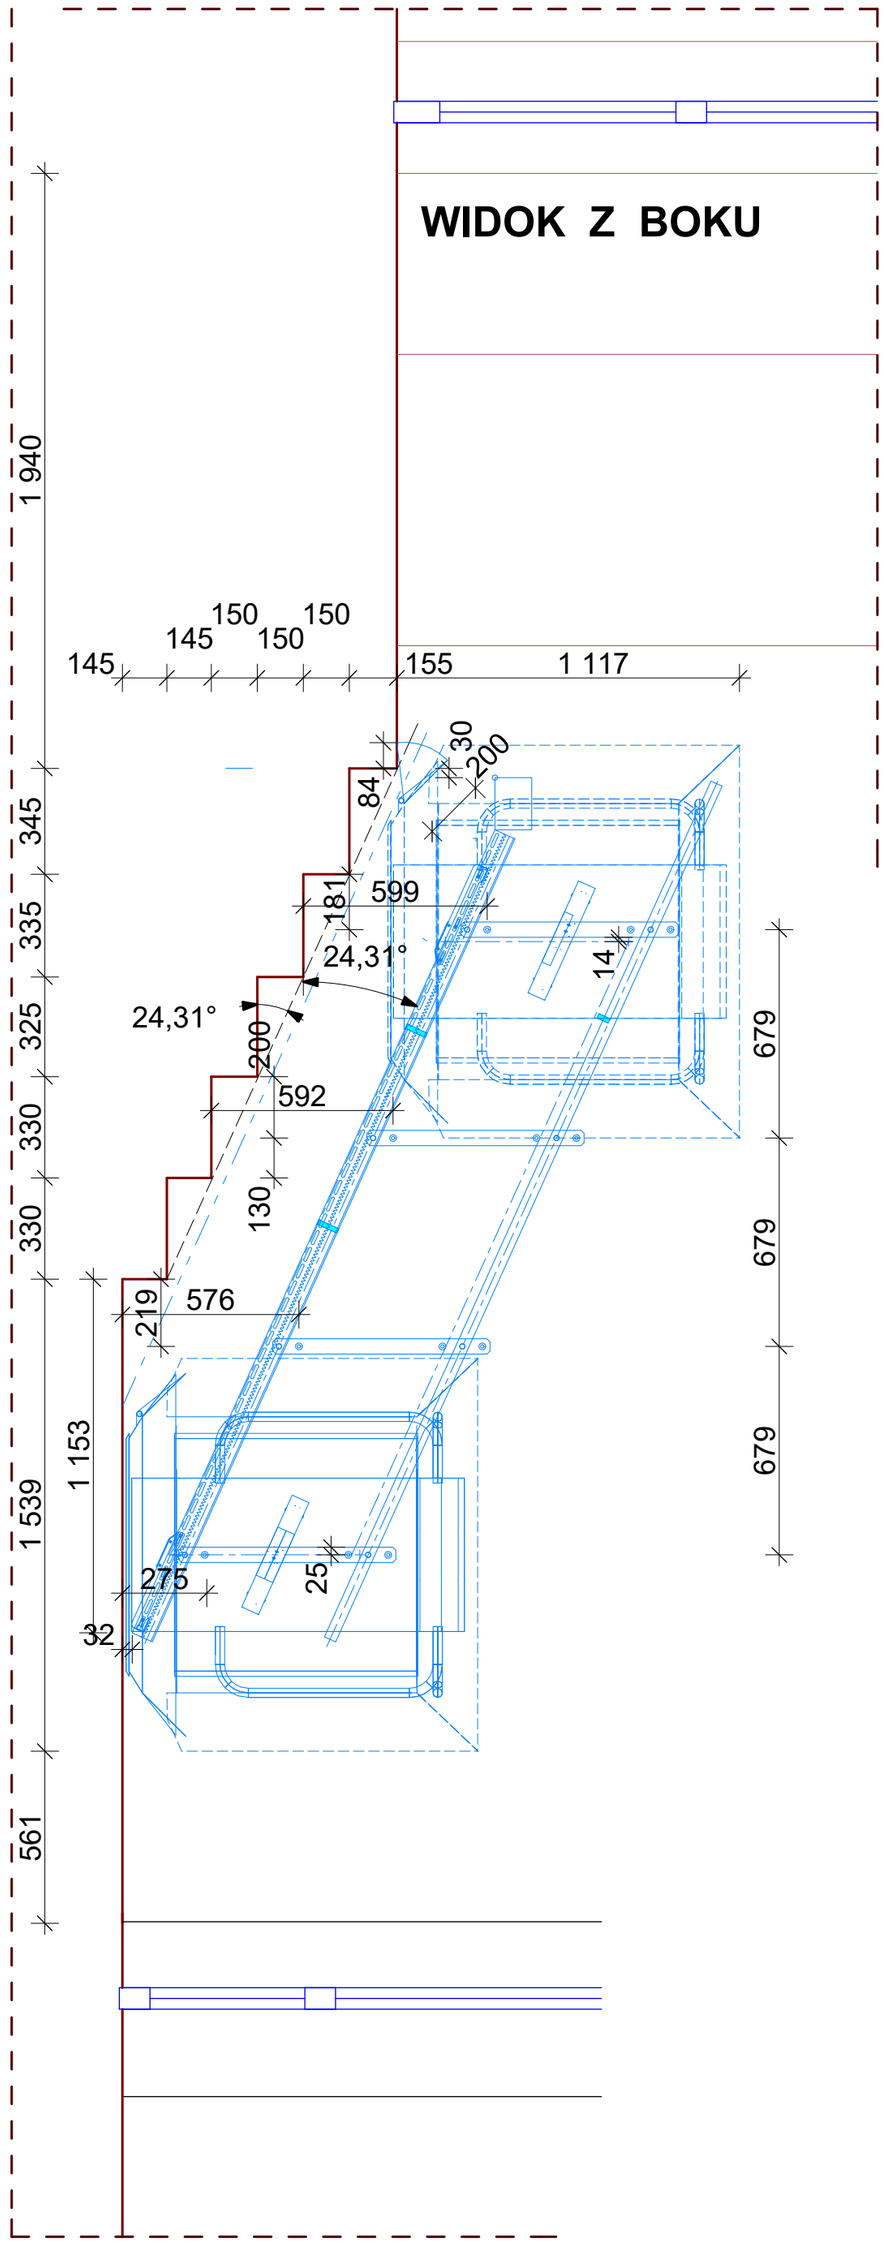

UWAGA!
- Wszystkie wymiary sprawdzić na budowie.
- Rysunek wykonano dla platformy DELTA
  W przypadku wybowu innej platformy.
  wymiary dostosować do wytycznych producenta.
- Wszelkie wątpliwości konsultować z autorem projektu.

NAZWA I ADRES OBIEKTU BUDOWLANEGO: ELIMINACJA ZDIAGNOZOWANYCH DOSTĘPNOŚCIOWYCH BARIER ARCHITEKTONICZNYCH W SZKOLE PODSTAWOWEJ NR 4 im. Orła Białego w Trzebini ul. Styczniowa 47			LOKALIZACJA : identyfikator działki: 120305_4.0014.779/2 120305_4.0014.772 120305_4.0014.771 120305_4.0014.777 120305_4.0014.776 120305_4.0014.770/2 120305_4.0014.782/2 120305_4.0014.781/2 120305_4.0014.788/2 120305_4.0014.773 120305_4.0014.789 120305_4.0014.790/2 Jedn. ewid.TRZEBINIA Obreb : TRZEBIONKA	ARCHITRAW FIRMA ARCHITEKTONICZNO BUDOWLANA **ARCHITRAW** **DOROTA FILIPCZYK** 32 - 566 ALWERNIA ul. Henryka Sienkiewicza 7 tel./fax. (12) 283 17 06 tel. kom. 607 042 609 e-mail : fabarchitraw@op.pl
FUNKCJA	IMIĘ I NAZWISKO	PODPIS I DATA : lipiec 2025	UPRAWNIENIA NR :	
PROJEKTANT	mgr inż. arch. Dorota Filipczyk upr.do projekt.w spec.architektonicznej bez ograniczeń		65/97	
SRAWDZAJĄCY	mgr inż. arch. Dorota Verey upr.do projekt.w spec.architektonicznej bez ograniczeń		441/94	
OBIEKT :	SP NR 6 im. Orła Białego	STADIUM : PT	BRANŻA : ARCHITEKTURA	SKALA 1:20
TYTUŁ RYSUNKU	PLATRORMA DLA NIEPEŁNOSPRAWNYCH			NUMER RYSUNKU