


LEGENDA

- tablica mieszkaniowa TB
- gniazdo wtykowe IP10, 16A, 250V
- gniazdo wtykowe IP44, 16A, 250V
- łącznik oświetleniowy pojedynczy
- łącznik oświetleniowy podwójny
- oprawa oświetleniowa sufitowa LED

PROJEKT ARCHITEKTONICZNO-BUDOWLANY BUDOWA INSTALACJI C.O. Z KOTŁEM ELEKTRYCZNYM W LOKALU MIESZKALNYM PRZY UL. KATOWICKA 98/2 W CHORZOWIE		
PROJEKTOWAŁ: Zbigniew Gryt		DATA: 09.2025
upr. bud: SLK/6587/PBE/16		SKALA: 1:75
INWESTOR: Zakład Komunalny PGM ul. Bałtycka 8 41-500 Chorzów		FAZA: PB
TEMAT RYSUNKU: Instalacja elektryczna - rzut		NUMER: 02

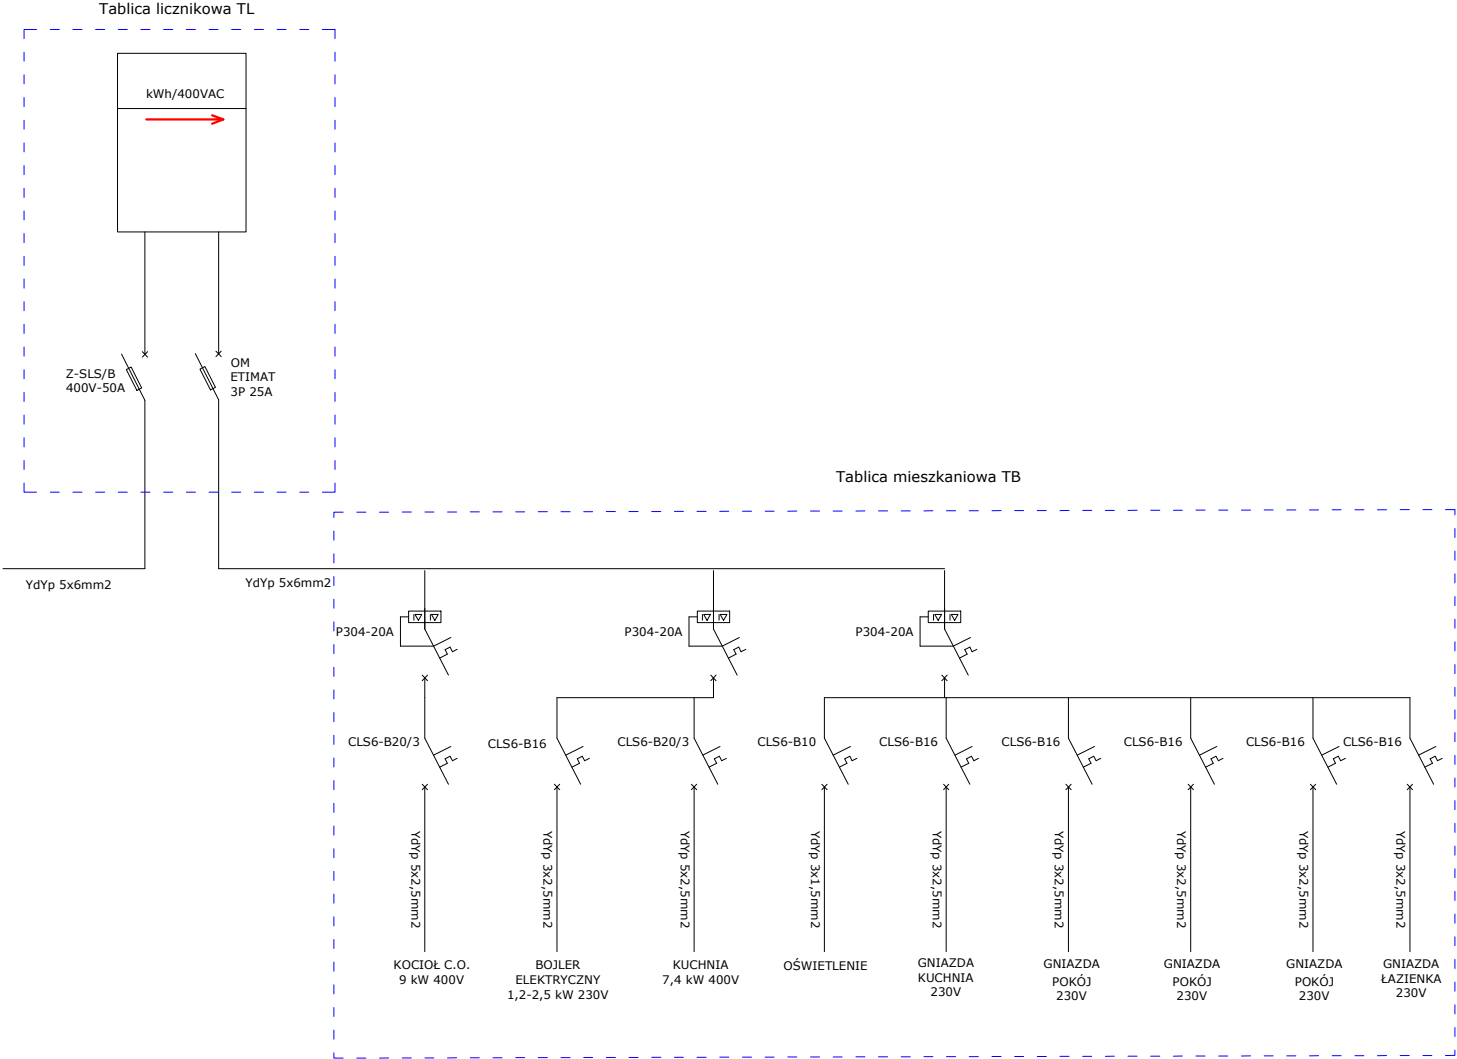

PROJEKT ARCHITEKTONICZNO-BUDOWLANY BUDOWA INSTALACJI C.O. Z KOTŁEM ELEKTRYCZNYM W LOKALU MIESZKALNYM PRZY UL. KATOWICKA 98/2 W CHORZOWIE		
PROJEKTOWAŁ: Zbigniew Gryt		DATA: 09.2025
upr. bud: SLK/6587/PBE/16		
INWESTOR: Zakład Komunalny PGM ul. Bałtycka 8 41-500 Chorzów	FAZA: PB	
TEMAT RYSUNKU: Tablica elektryczna - schemat	NUMER: 03	