

LEGENDA:

7.3.P1 +20 °C
Φwym: 1035 W

22K/900
[1000 mm]

przewody Z+P

instalacja zimnej wody

instalacja ciepłej wody

instalacja kanalizacji sanitarnej

instalacja wentylacji podejścia kan.

oznaczenie/ numer pionu

C0
03

K
03

© ABI STUDIO

Wszelkie prawa autorskie zastrzeżone. Żadna część tego rysunku nie może być reprodukowana, przechowywana w systemach odzyskiwania ani przekazywana w sposób elektroniczny lub mechaniczny w postaci odtworu kserograficznego, nagrania czy w jakiegokolwiek innej formie bez wcześniejszego uzyskania pisemnej zgody właściciela praw autorskich.

Dz. Ust. Nr 24 Poz. 83 z dn. 4.02.1994 r.

ABI STUDIO
ARCHITEKTURA BUDOWNICTWO INNOWACJE

WWW.ABISTUDIO.PL BIURO@ABISTUDIO.PL

TEL: +48 502 872 861

34-300 ŻYWIEC UL. WSPÓLNA 21

PROJEKT: Program funkcjonalno-użytkowy na podstawie audytów dotyczących termomodernizacji przedszkola przy ulicy Szkolnej 5 w miejscowości Bogunice, gminie Lyski.

INWESTOR: Urząd Gminy w Lyskach, ul. Dworcowa 1a, 44-295 Lyski

RYSUNEK: **RZUT PARTERU - INSTALACJA C.O.**

NR PROJ.: 2335

DATA: GRUDZIEŃ 2023

STADIUM: PFU


PROJEKTOWAŁ: mgr inż. Dariusz Sowa

SKALA:

OPRACOWAŁ: mgr inż. Piotr Wyraz

BRANŻA: INST.

OPRACOWAŁ: NR RYS.: **S.02**

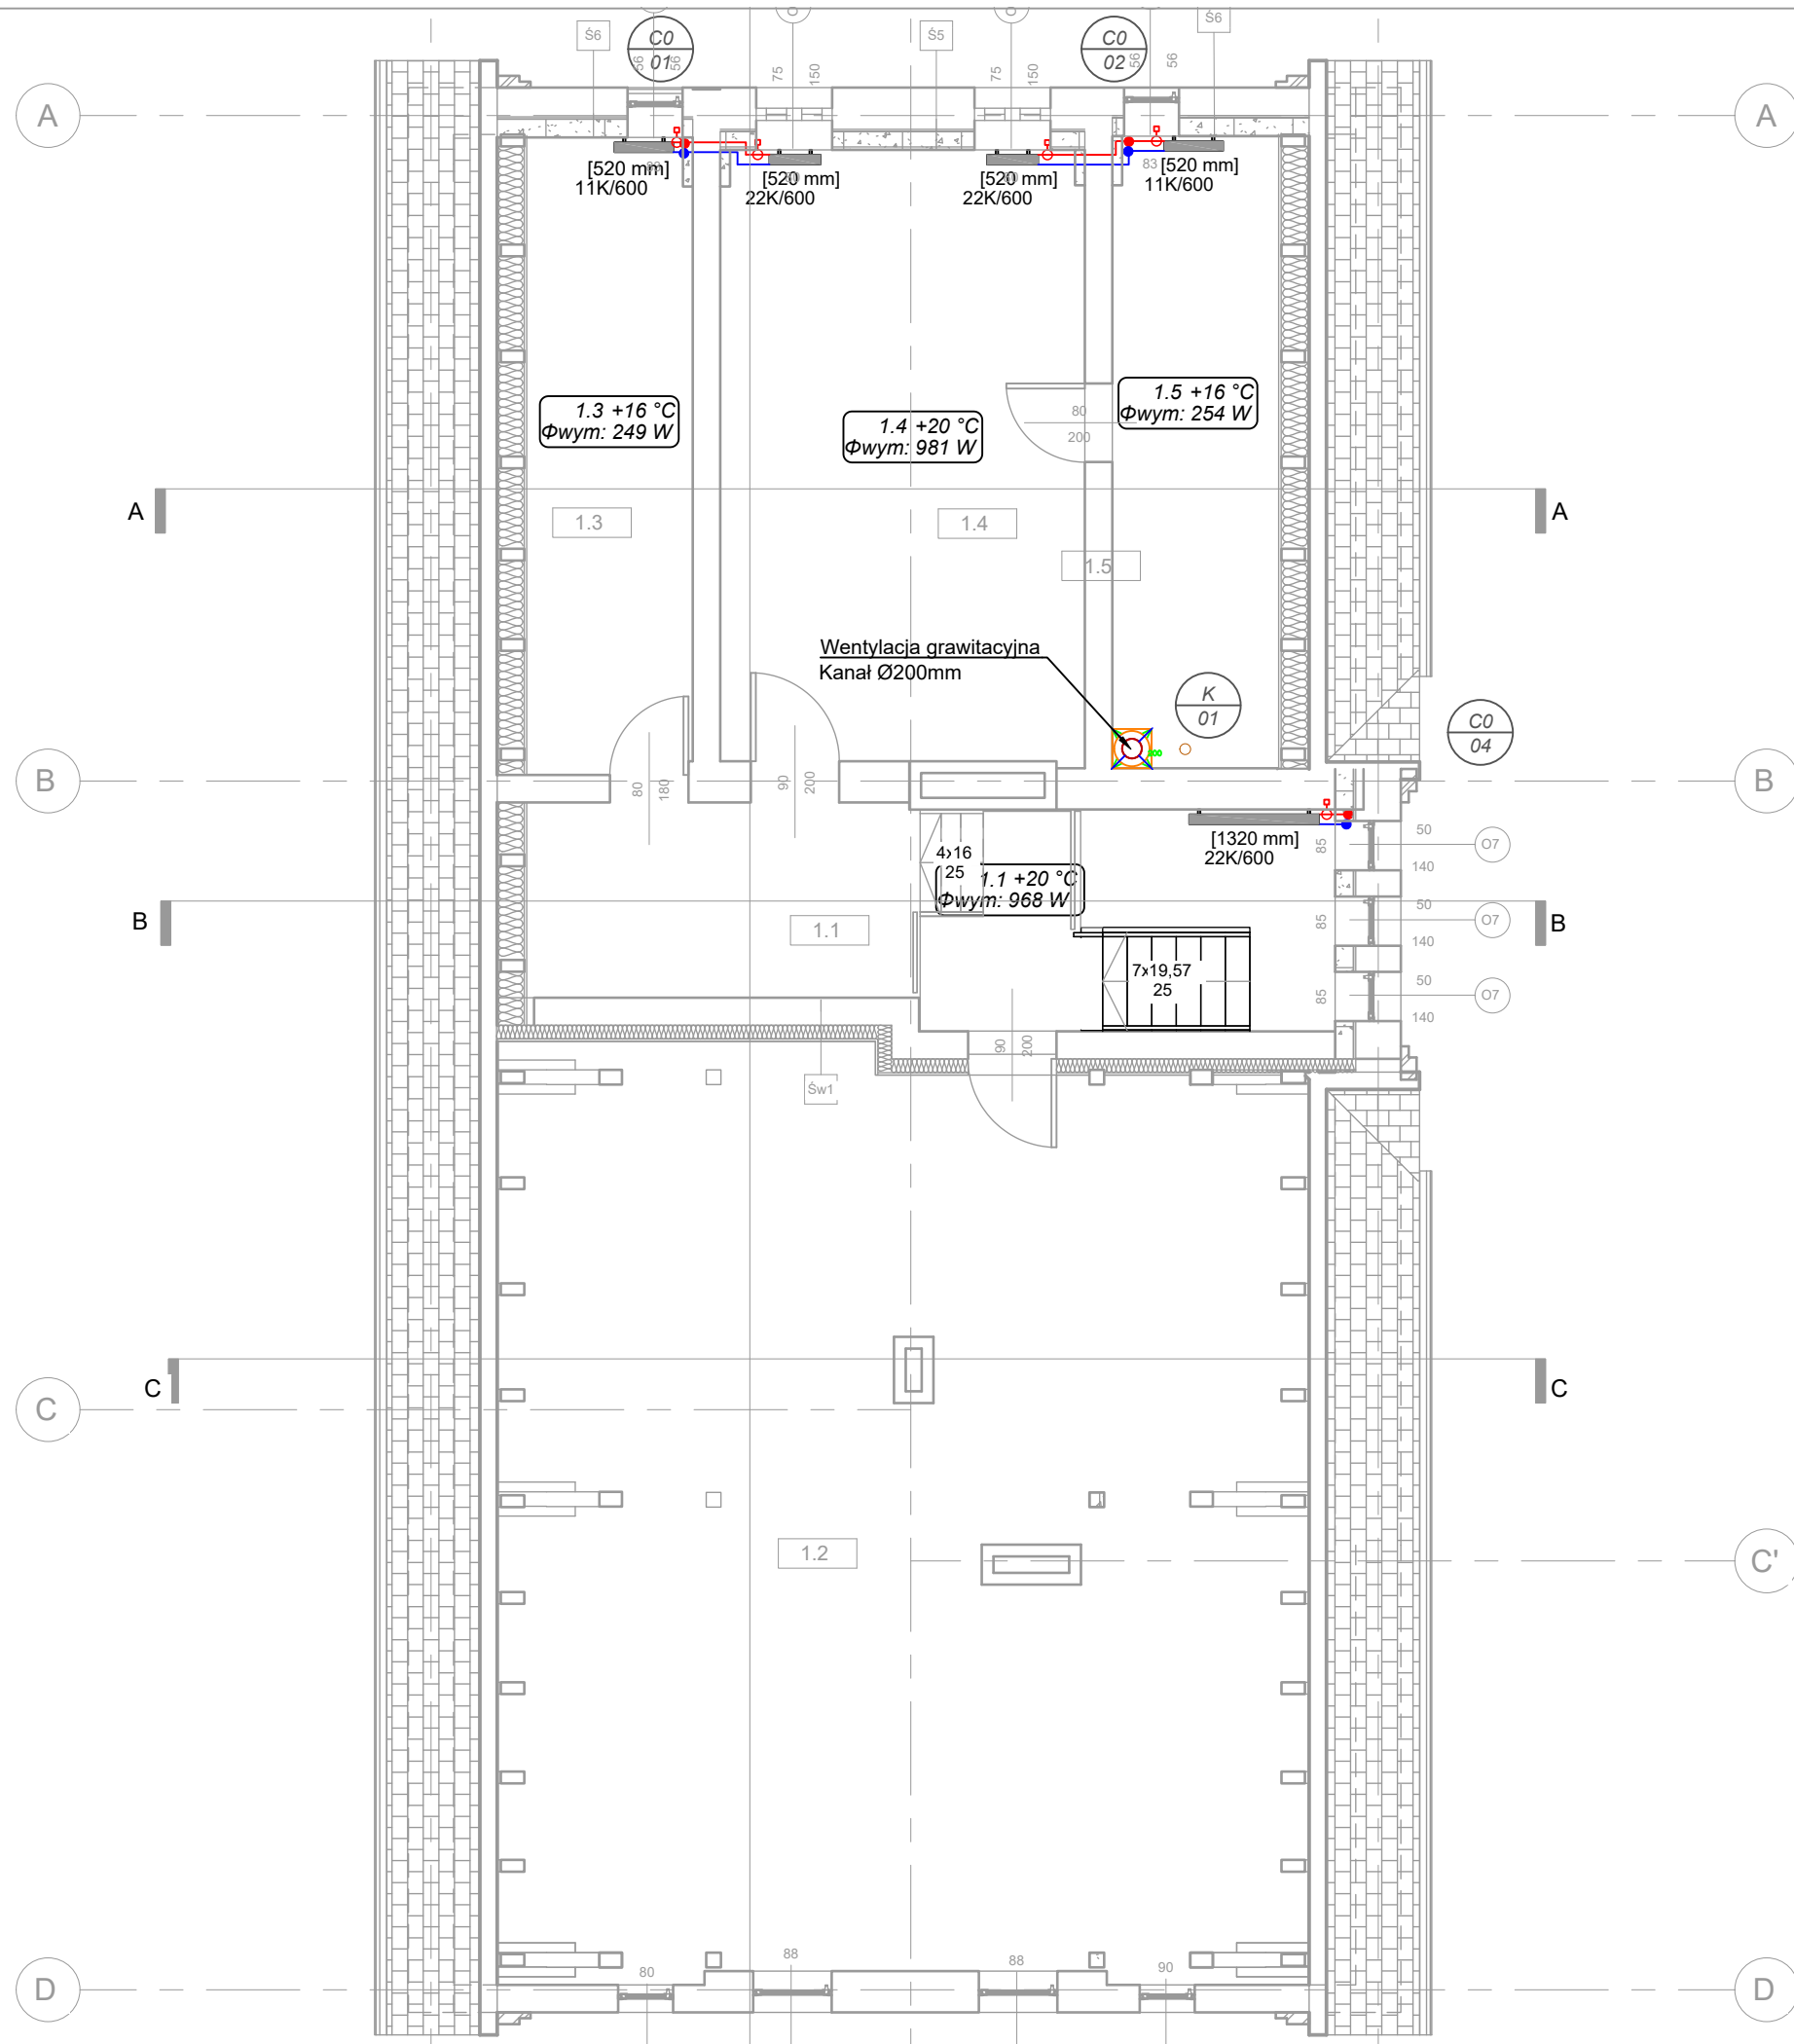

LEGENDA:

- 7.3.P1 +20 °C
Φwym: 1035 W

22K/900
[1000 mm]

opis pomieszczenia:
nr pomieszczenia, temp. obl.
zapotrzebowanie na ciepło,
- grzejnik stalowy, płytowy
z podłączeniem bocznym
- przewody Z+P
- przewody freonowe
- oznaczenie/ numer pionu

© ABI STUDIO

Wszelkie prawa autorskie zastrzeżone. Żadna część tego rysunku nie może być reprodukowana, przechowywana w systemach odzyskiwania ani przekazywana w sposób elektroniczny lub mechaniczny w postaci odtworu kserograficznego, nagrania czy w jakiegokolwiek innej formie bez wcześniejszego uzyskania pisemnej zgody właściciela praw autorskich.

Dz. Ust. Nr 24 Poz. 83 z dn. 4.02.1994 r.

ABI STUDIO

ARCHITEKTURA BUDOWNICTWO INNOWACJE


WWW.ABISTUDIO.PL

BIURO@ABISTUDIO.PL

TEL: +48 502 872 861

34-300 ŻYWIEC UL. WSPÓLNA 21

PROJEKT:	Program funkcjonalno-użytkowy na podstawie audytów dotyczący termomodernizacji przedszkola przy ulicy Szkolnej 5 w miejscowości Bogunice, gminie Lyski.		
INWESTOR:	Urząd Gminy w Lyskach, ul. Dworcowa 1a, 44-295 Lyski		
RYSUNEK:	RZUT PODDASZA - INSTALACJA C.O	NR PROJ.:	2335
		DATA:	GRUDZIEŃ 2023
		STADIUM:	PFU
PROJEKTOWAŁ:	mgr inż. Dariusz Sowa	SKALA:	
OPRACOWAŁA:	mgr inż. Piotr Wyraz	BRANŻA:	INST.
OPRACOWAŁA:		NR RYS.:	S.03

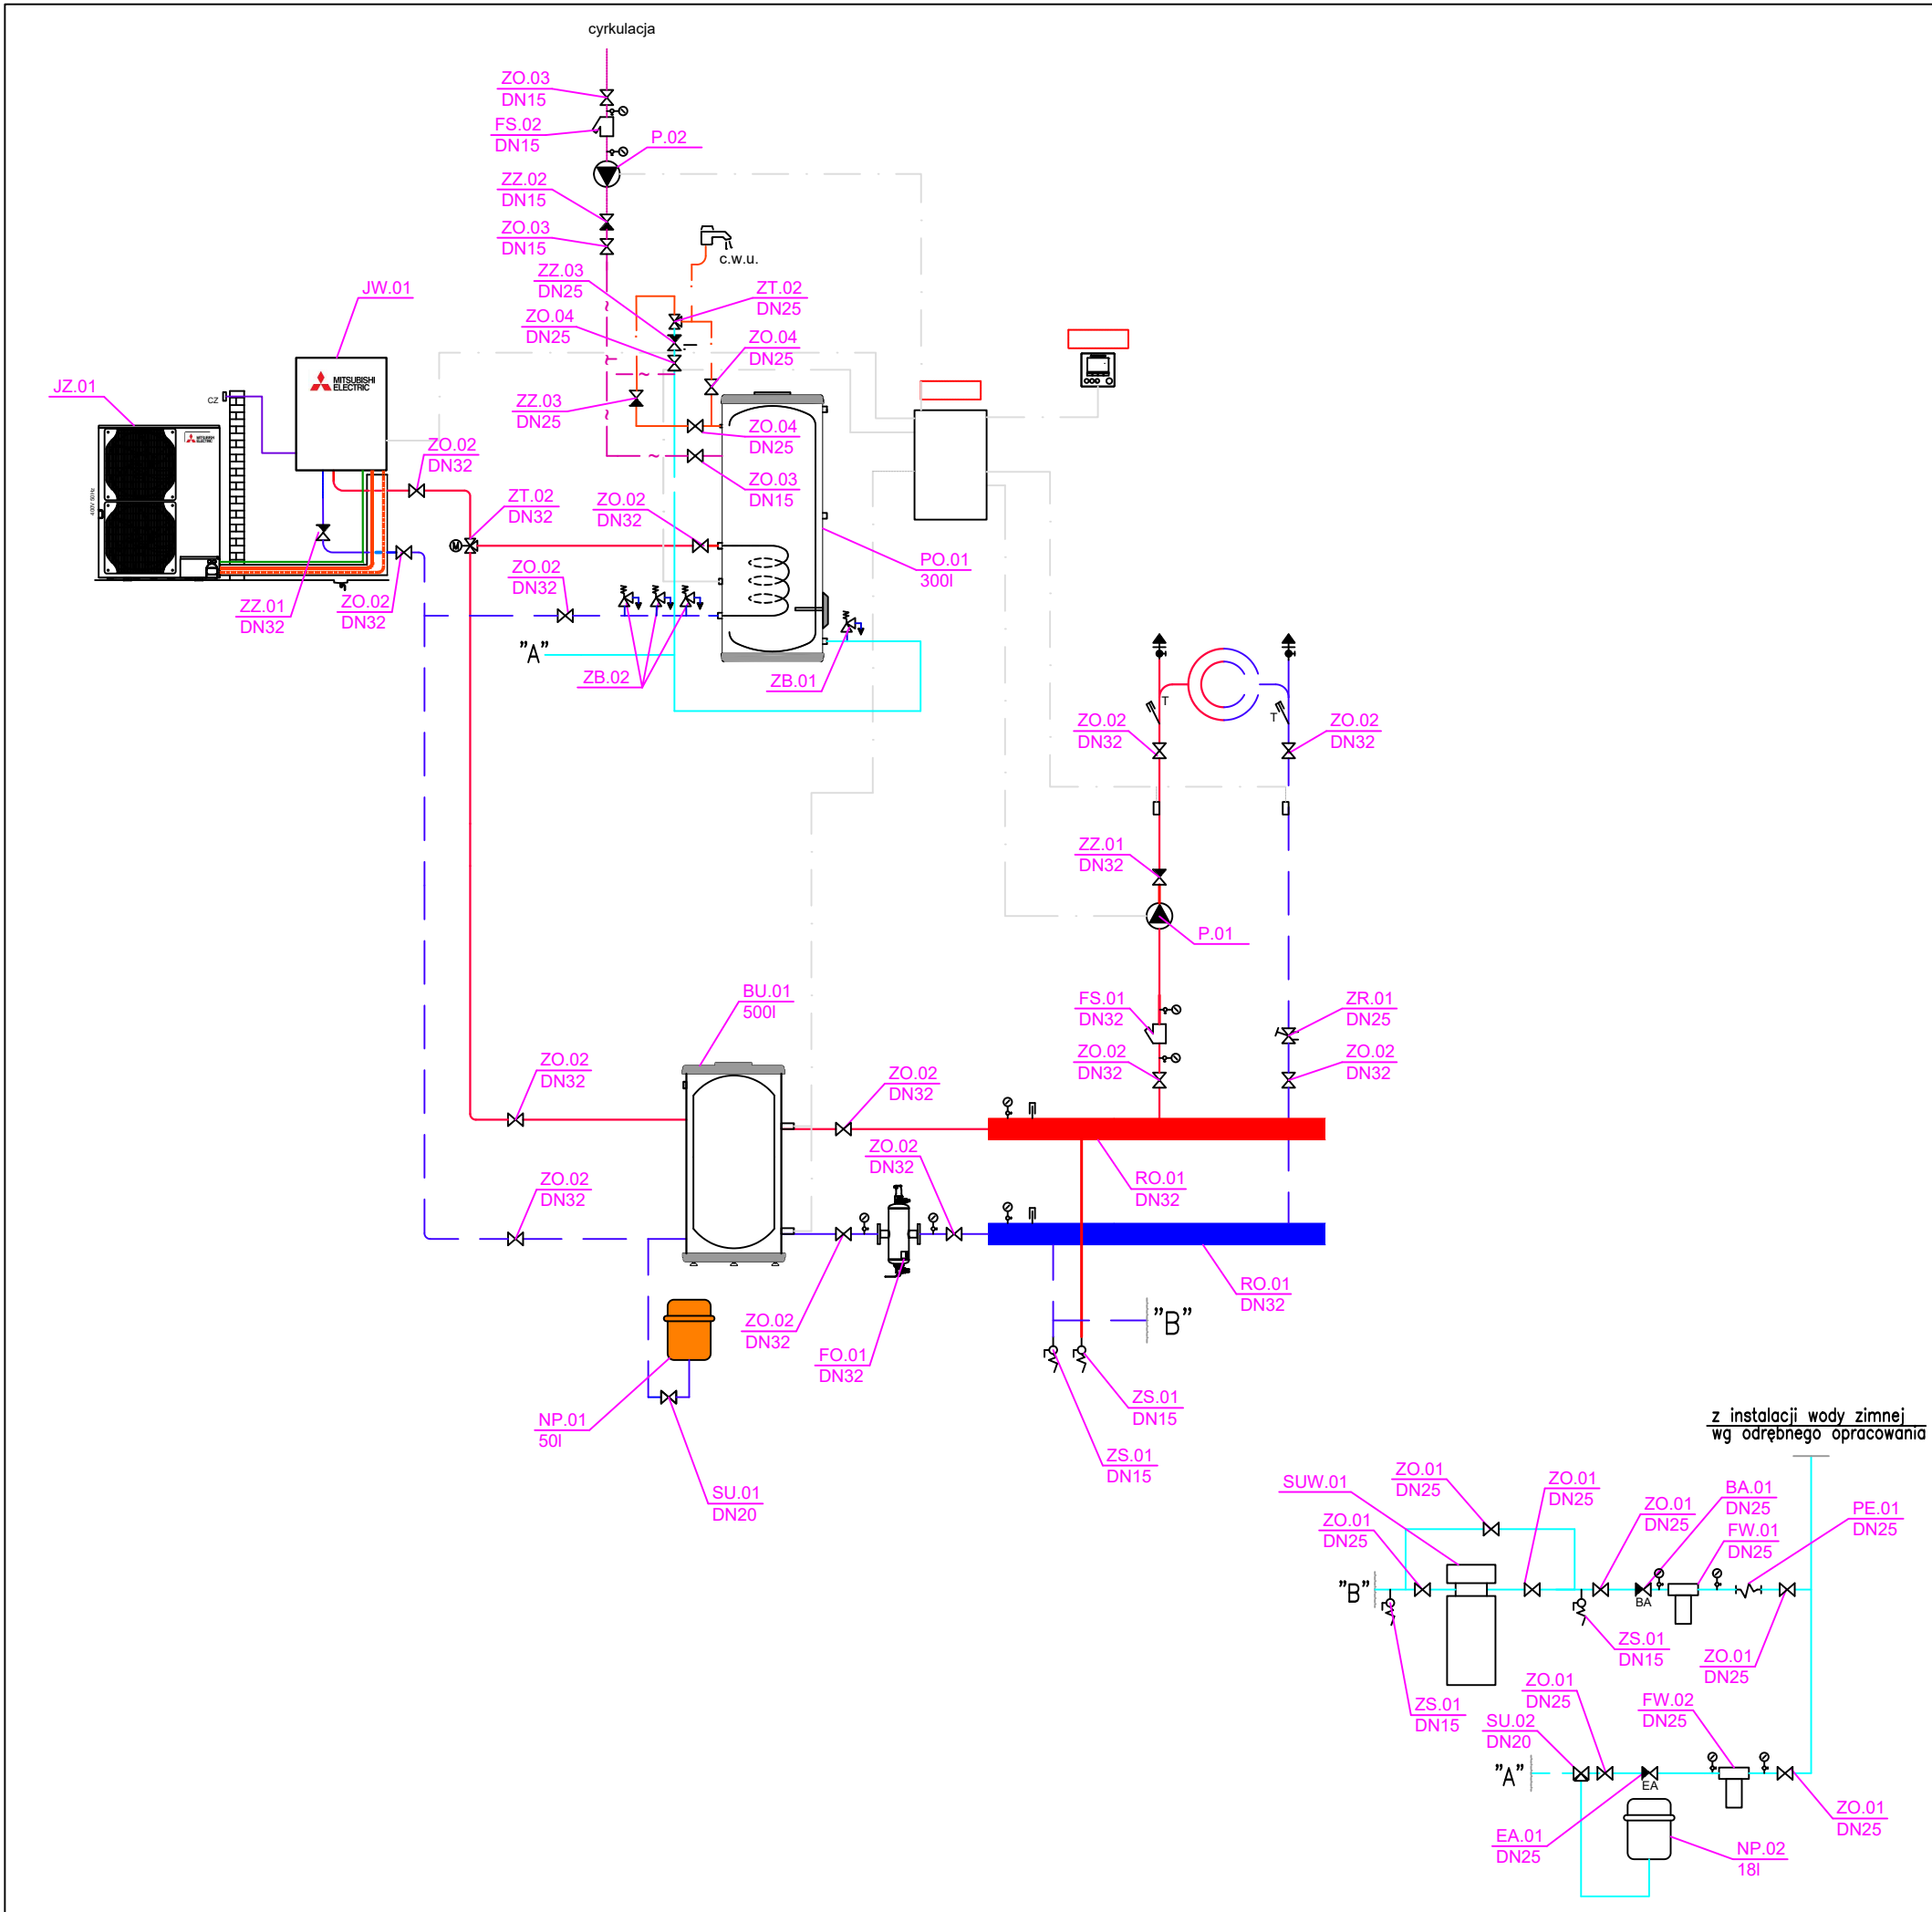

LEGENDA:

obieg ciepłowniczy (pompy ciepła)-zasilanie

obieg ciepłowniczy (pompy ciepła)-powrót

kable sterownicze z automatyki kotła

woda zimna

c.w.u.

cyrkulacja

pompa

zawór kulowy gwintowany

zawór zwrotny gwintowany

zawór spustowy

filtr

zawór równoważący

filtr

manometr

termometr

wodomierz

zawór bezpieczeństwa

LEGENDA:

—jednostki wewnętrzne fabrycznie wyposażone w zawór bezpieczeństwa oraz naczynie przeponowe, zabezpieczające urządzenie

—przy zmianie materiałów rur należy zachować proj. średnicę wewnętrzną

—przed podłączeniem pomp ciepła należy przepłukać instalację

© ABI STUDIO

Wszelkie prawa autorskie zastrzeżone. Żadna część tego rysunku nie może być reprodukowana, przechowywana w systemach odzyskiwania ani przekazywana w sposób elektroniczny lub mechaniczny w postaci odtłoki kserograficznej, nagrania czy w jakiegokolwiek innej formie bez wcześniejszego uzyskania pisemnej zgody właściciela praw autorskich.

Dz. Ust. Nr 24 Poz. 83 z dn. 4.02.1994 r.

ABI STUDIO

ARCHITEKTURA BUDOWNICTWO INNOWACJE

WWW.ABISTUDIO.PL

BIURO@ABISTUDIO.PL

TEL.: +48 502 872 861

34-300 ŻYWIEC UL. WSPÓLNA 21

PROJEKT:

Program funkcjonalno-użytkowy na podstawie audytów dotyczący termomodernizacji przedszkola przy ulicy Szkolnej 5 w miejscowości Bogunice, gminie Lyski.

INWESTOR:

Urząd Gminy w Lyskach, ul. Dworcowa 1a, 44-295 Lyski

RYSUNEK:

SCHEMAT ŹRÓDŁA CIEPŁA - INSTALACJA C.O

NR PROJ.:

2335

DATA:

GRUDZIEŃ 2023

STADIUM:

PFU

PROJEKTOWAŁ:

mgr inż. Dariusz Sowa

OPRACOWAŁA:

mgr inż. Piotr Wyraz

OPRACOWAŁA:

SKALA:

BRANŻA:

INST.

NR RYS.:

S.04