

Szczegół zbiornika na deszczówkę


Legenda



Budynek objęty opracowaniem



Projektowany zbiornik na wodę deszczową

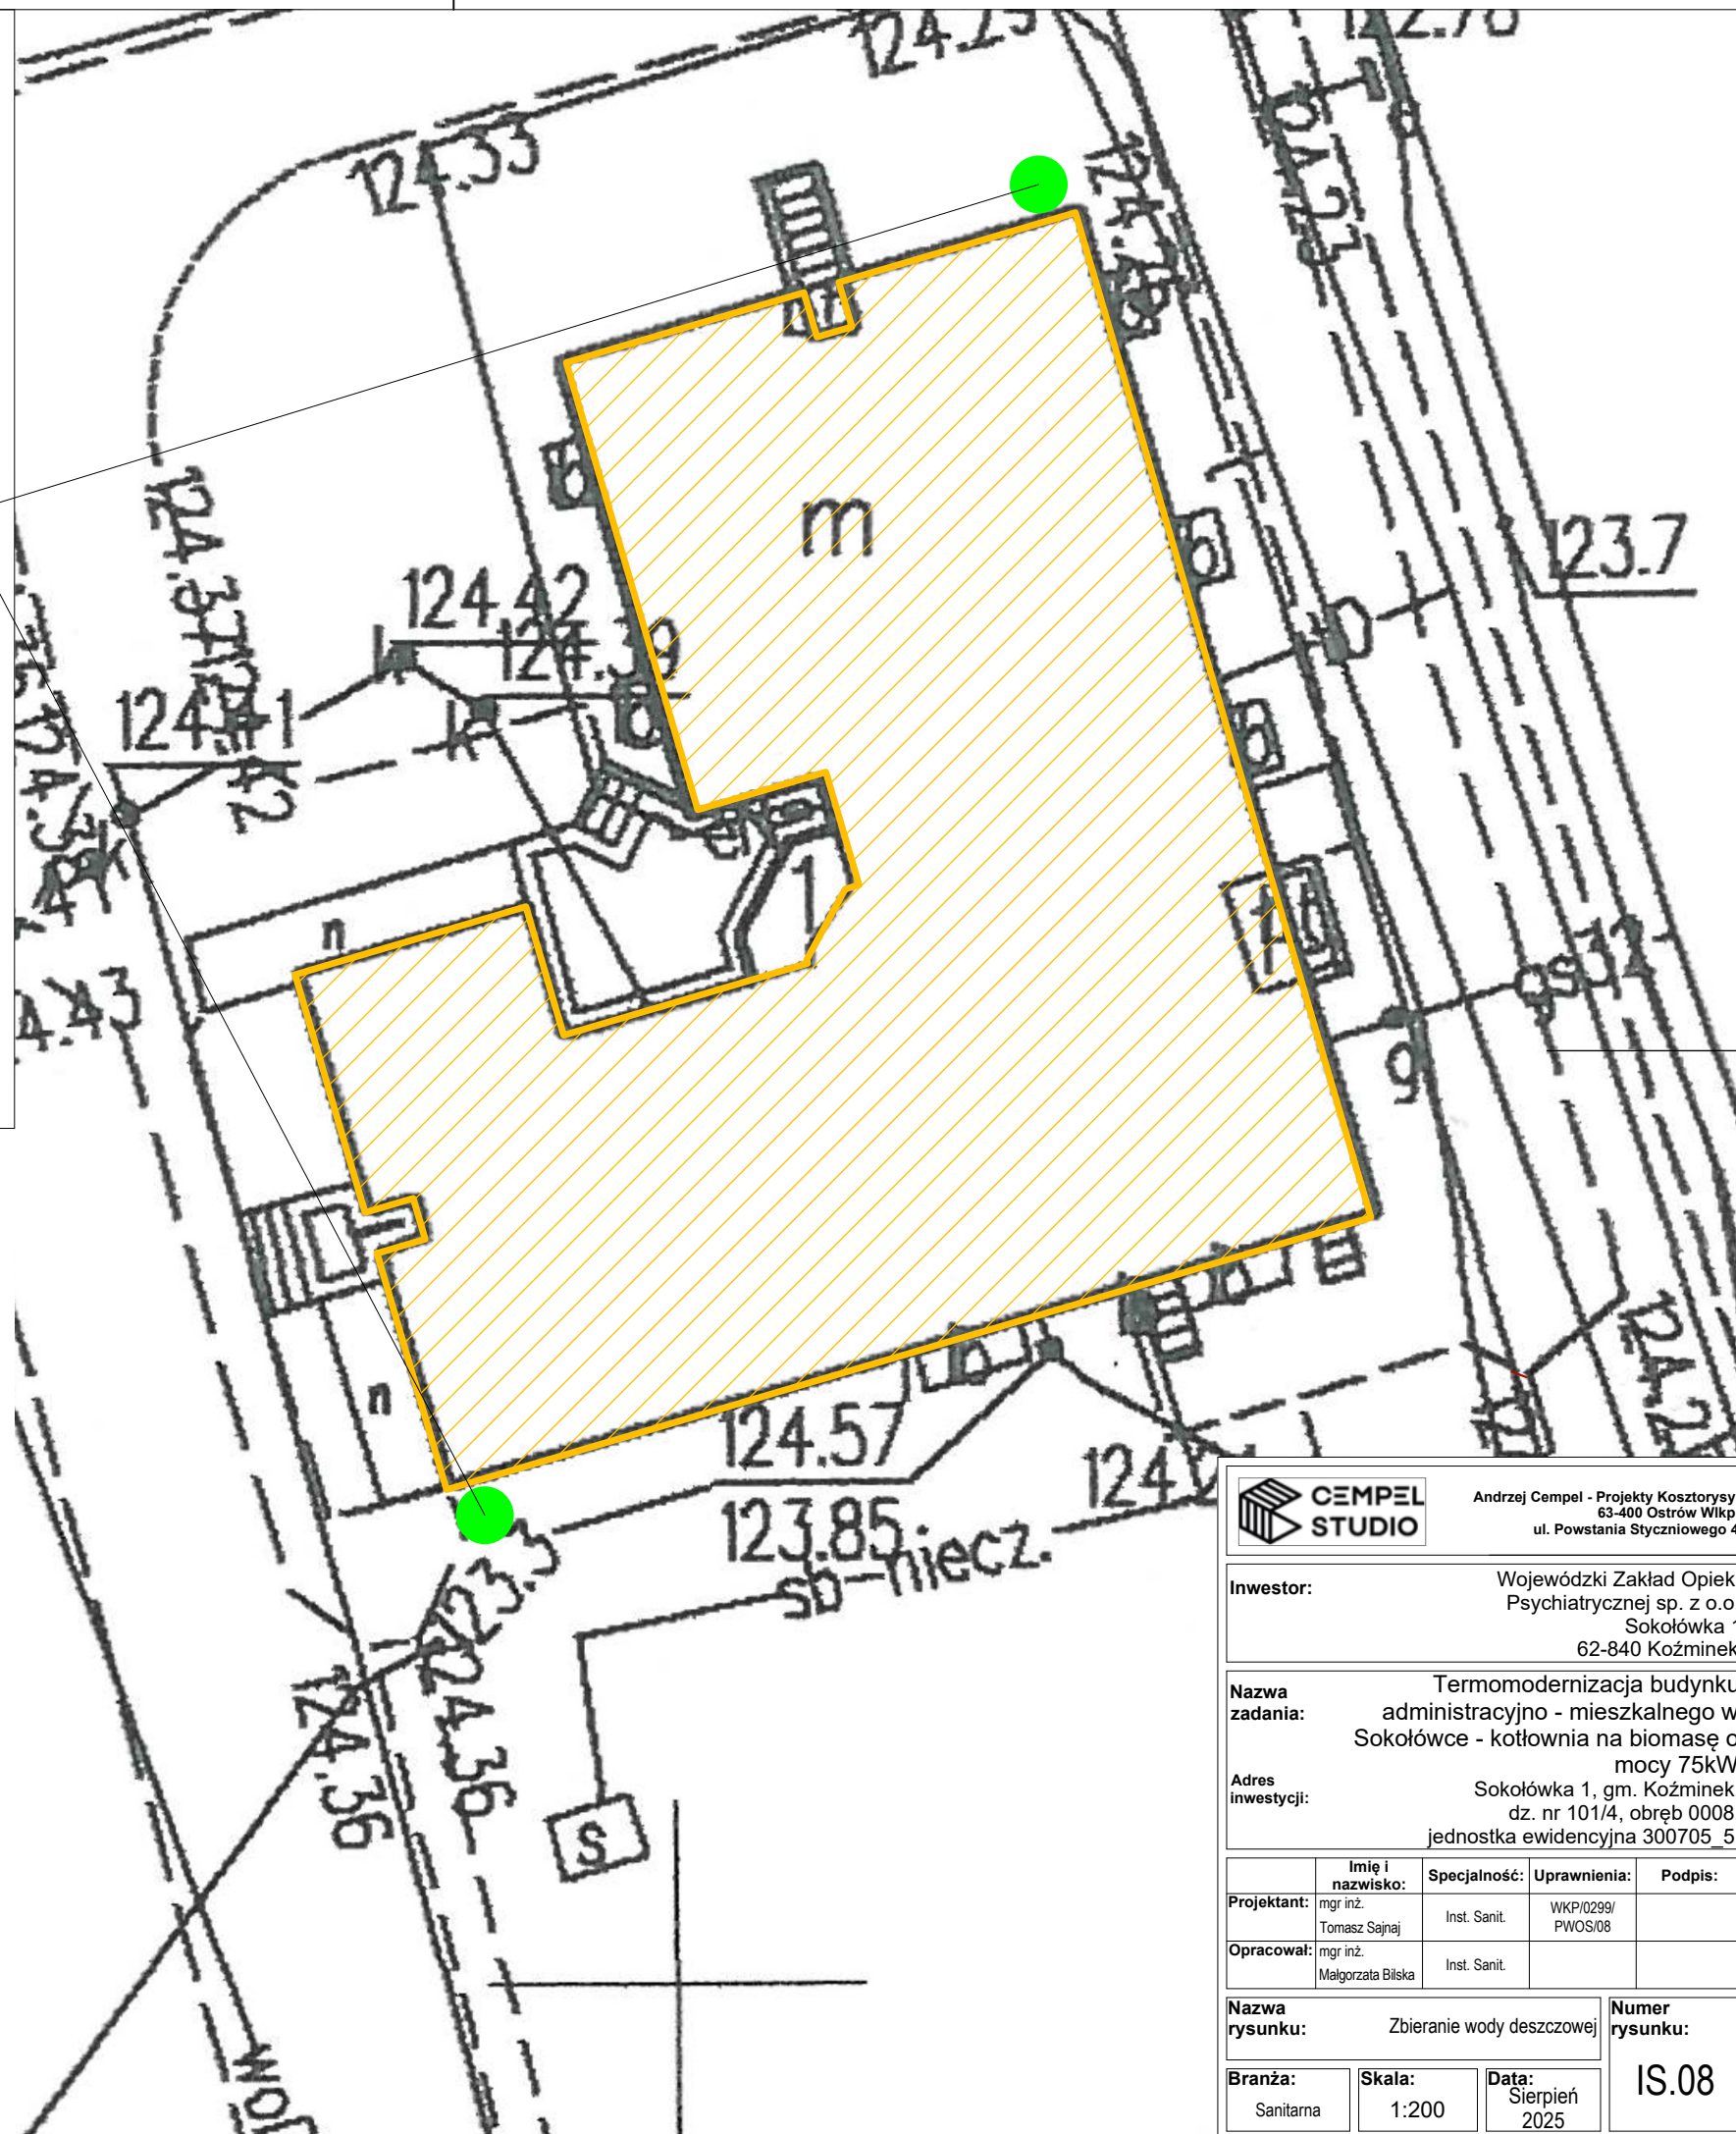

Andrzej Cempel - Projekty Kosztorysy,
63-400 Ostrów Wlkp.
ul. Powstania Styczniowego 4

Investor: Wojewódzki Zakład Opieki
Psychiatrycznej sp. z o.o.
Sokołówka 1
62-840 Koźminek

Nazwa zadania: Termomodernizacja budynku
administracyjno - mieszkalnego w
Sokołówce - kotłownia na biomasę o
mocy 75kW

Adres inwestycji: Sokołówka 1, gm. Koźminek,
dz. nr 101/4, obręb 0008,
jednostka ewidencyjna 300705_5,

	Imię i nazwisko:	Specjalność:	Uprawnienia:	Podpis:
Projektant:	mgr inż. Tomasz Sajnaj	Inst. Sanit.	WKP/0299/ PWOS/08	
Opracował:	mgr inż. Małgorzata Biłska	Inst. Sanit.		

Nazwa rysunku: Zbieranie wody deszczowej
Numer rysunku:

Branża: Sanitarna
Skala: 1:200
Data: Sierpień 2025
IS.08