

**GZU .4202.29.2022**


**Brzeźnica 17.03.2022r**


**Gmina Brzeźnica  
Ul .Krakowska 109  
34-114 Brzeźnica**

**Dotyczy:** *warunków technicznych na rozbudowę sieci kanalizacyjnej na potrzeby odbioru ścieków od ul. Krakowskiej do ulic Parkowej, Jesionowej, Świerkowej w miejscowości Brzeźnica.*

**Odpowiadając na wniosek z dnia 17.03.2022r Gminny Zakład Usługowy w Brzeźnicy wyraża zgodę na rozbudowę sieci kanalizacyjnej na potrzeby odbioru ścieków pod następującymi warunkami.:**

- 1 . Przed przystąpieniem do budowy sieci kanalizacyjnej należy uzyskać stosowne pozwolenia określone prawem.
- 2 .Sieć kanalizacyjną wykonać z rur PCV 200 o grubości ścianki uzależnionej od głębokości posadowienia wyżej wymienionego przewodu .
- 3 .Wykonać geodezję powykonawczą wybudowanej sieci kanalizacyjnej.
4. Wszystkie koszty związane budową wyżej wymienionej sieci poniesie Inwestor.
5. Przed przystąpieniem do prac należy powiadomić administratora sieci i uzgodnić wszelkie terminy związane z wykonaniem wyżej wymienionych prac.
- 6.Miejsce włączenia istniejąca studzienka kanalizacyjna zlokalizowana na działce. 326/2 w miejscowości Brzeźnica zgodnie z załącznikiem graficznym.
7. Koszty związane z włączeniem nowo wybudowanej sieci poniesie Inwestor.
8. Eksploatacja i utrzymanie oraz związane z tym koszty do momentu przekazania sieci na rzecz Gminnego Zakładu Usługowego spoczywają na Inwestorze .

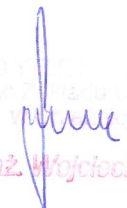  
Gminny Zakład Usługowy  
mgr inż. Wojciech Spisak

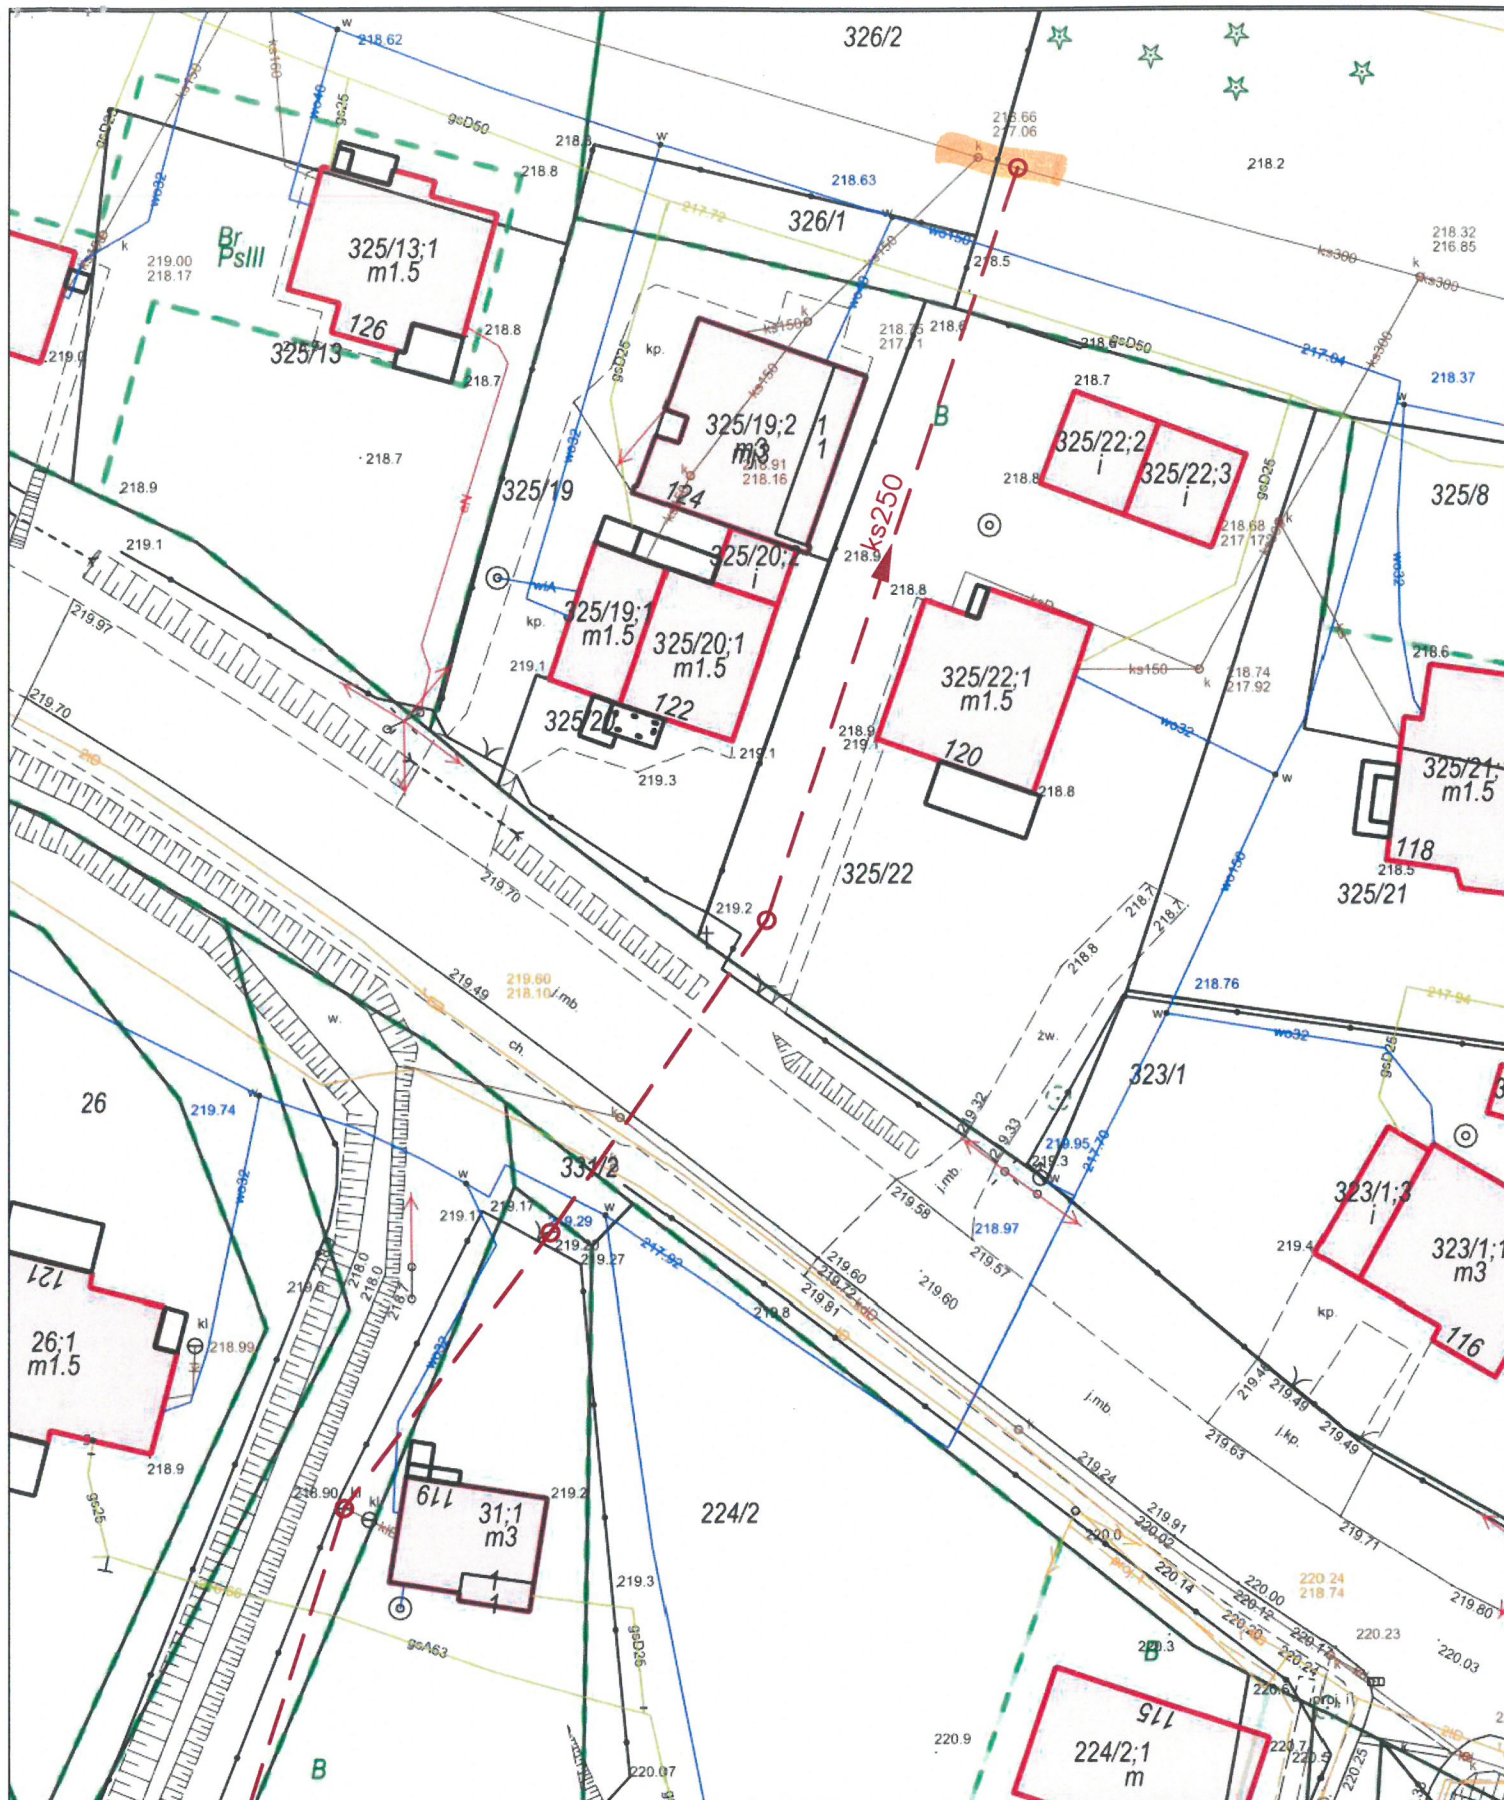

# LEGENDA:

ks200  
 proj. rozbudowa sieci  
 kanalizacji sanitarnej

Nazwa inwestycji: Rozbudowa sieci kanalizacji sanitarnej w miejscowości Brzeźnica  
 Inwestor: Gmina Brzeźnica, 34-114 Brzeźnica, ul. Krakowska 109

ZAŁĄCZNIK DO WARUNKÓW NA ROZBUDOWĘ SIECI KAN.SANIT. GZU 4209 29 2022

Gminny Zakład Usługowy  
 w Brzeźnicy  
 34-114 Brzeźnica, Rynek 5  
 tel./fax. 33 879 20 61; 33 879 20 74