PROFIL PODŁUŻNY SIECI KANALIZACJI SANITARNEJ

Numer działki	19	31/1	520/23
Opis powierzchni terenu	t.ziel.	ścieżka żwirowa	teren zielony

SIEĆ S3 - S25

Skala 1:100/500

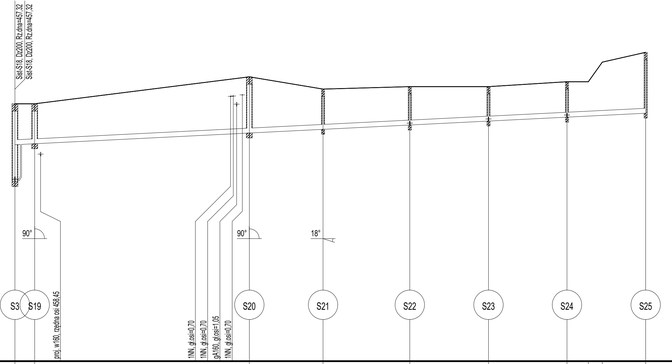

P.p.=450,00

Rzędna istniejącego terenu	460.50	460.50			461.60	461.10	461.20	461.20	461.40	461.40	462.20	462.60	
Rzędna dna proj. kanału	458.83	458.97			459.31	459.46	459.63	459.80	459.96	460.12		460.12	
Zagłębienie dna od terenu istn.	1.67	1.53			2.29	1.64	1.57	1.40	1.44	1.40	2.17	2.48	
Długość odcinka	1.0		43.0										
	4.0		44.0			15.0	17.5	16.0	16.0		16.0		
Proj. spadek kanału, odległość	L=128,5											i=1,0 %	
Proj. średnica zewnętrzna, materiał	Dz200 PVC-U												
Hektometr i odległości	0	4.0		44.0	48.0	63.0	80.5	96.5	1	12.5		29.5	

SIEĆ S6 - S6.1

Skala 1:100/500

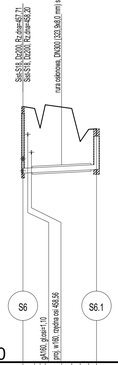

P.p.=450,00

Rzędna istniejącego terenu	460.43	460.35	460.41	460.55	460.62
Rzędna dna proj. kanału	457.71	457.79	457.86	458.00	458.07
Zagłębienie dna od terenu istn.	2.72	2.62	2.62	2.62	2.62
Długość odcinka	1.5	6.0	7.0		
	15.0				
Proj. spadek kanału, odległość	L=15,0			i=1,0 %	
Proj. średnica zewnętrzna, materiał	Dz200 PVC-U				
Hektometr i odległości	0	8.0	15.0		

SIEĆ S8 - S8.2

Skala 1:100/500

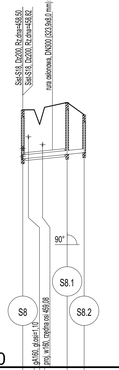

P.p.=450,00

Rzędna istniejącego terenu	460.50	460.50	460.60	460.80	460.30
Rzędna dna proj. kanału	458.50	458.59	458.68	458.75	458.82
Zagłębienie dna od terenu istn.	2.00	1.91	1.92	2.05	1.48
Długość odcinka	4.5	3.0	3.5		
	9.0				
Proj. spadek kanału, odległość	L=12,5			i=2,0 %	
Proj. średnica zewnętrzna, materiał	Dz160 PVC-U				
Hektometr i odległości	0	4.5	9.0	12.5	

SIEĆ S9 - S9.1

Skala 1:100/500

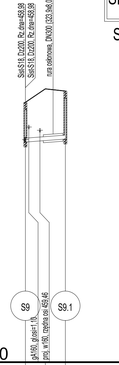

P.p.=450,00

Rzędna istniejącego terenu	460.60	460.75	461.05	
Rzędna dna proj. kanału	458.88	459.06	459.10	
Zagłębienie dna od terenu istn.	1.72	1.69	1.96	
Długość odcinka	3.0	2.5	1.0	0.5
	8.0			
Proj. spadek kanału, odległość	L=8,0		i=1,5 %	
Proj. średnica zewnętrzna, materiał	Dz160 PVC-U			
Hektometr i odległości	0	3.0	5.5	8.0

SIEĆ S14 - S14.1

Skala 1:100/500

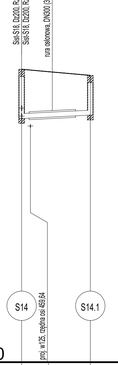

P.p.=450,00

Rzędna istniejącego terenu	461.95	461.85	461.70	
Rzędna dna proj. kanału	459.94	460.00	460.08	
Zagłębienie dna od terenu istn.	2.01	1.86	1.62	
Długość odcinka	2.0	4.5	8.0	
	14.0			
Proj. spadek kanału, odległość	L=14,0		i=1,0 %	
Proj. średnica zewnętrzna, materiał	Dz200 PVC-U			
Hektometr i odległości	0	6.0	14.0	

SIEĆ S16 - S16.1

Skala 1:100/500

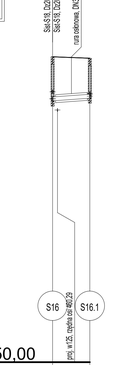

P.p.=450,00

Rzędna istniejącego terenu	462.45	462.40			
Rzędna dna proj. kanału	460.66	460.77			
Zagłębienie dna od terenu istn.	1.80	1.63			
Długość odcinka	1.0	3.0	2.0	1.5	
	7.5				
Proj. spadek kanału, odległość	L=7,5		i=1,4 %		
Proj. średnica zewnętrzna, materiał	Dz160 PVC-U				
Hektometr i odległości	0	4.0	7.5		

LEGENDA:

Si — projektowana studnia kanalizacji sanitarnej betonowa DN1000 / tworzywowa DN425

Uwaga:
Głębokość osi istniejącej instalacji
(np, 2tA, gł.osi=0,7) podano w przybliżeniu,

UWAGA!:

Zagłębienie istniejącej infrastruktury podziemnej podano w przybliżeniu !
Projektant nie ponosi odpowiedzialności za istnienie niezinwentaryzowanej infrastruktury podziemnej!

EM-PROJEKT
BIURO PROJEKTOWE
58 - 500 Jelenia Góra
ul. Wolności 107
tel. biuro: (075) 647 40 32
tel. kom.: 0 504 053 734
biuro@emprojekt.jgora. pl

temat :	BUDOWA SIECI WODOCIĄGOWEJ I KANALIZACJI SANITARNEJ WRAZ Z PRZYŁĄCZAMI		
lokalizacja :	Kowary, ul. Lipowa, obr. 0003, jedn. ewid.: 020602_1, Kowary		
Inwestor :	Karkonoski System Wodociągów i Kanalizacji Sp. z o.o. Bukowiec ul. Robotnicza 6 58-533 Mysłakowice		
Projektant: Instalacje sanitarne	mgr inż. Michał Wrzal	podpis:	
	nr upraw. DOŚ/0343/PBS/18		
Sprawdzający: Instalacje sanitarne	mgr inż. Paulina Lisiecka	podpis:	
	nr upraw. DOŚ/0164/PBS/19		
rysunek :	PROFIL PODŁUŻNY SIECI KANALIZACJI SANITARNEJ	skala rys. 1:100/500	data : 23.04.2024

2.4