



Numer działki	377/3	374/14	374/24
Rodzaj nawierzchni	droga utwardzona		

S0  
ul. Czesława Miłosza  
Skala 1:100/500

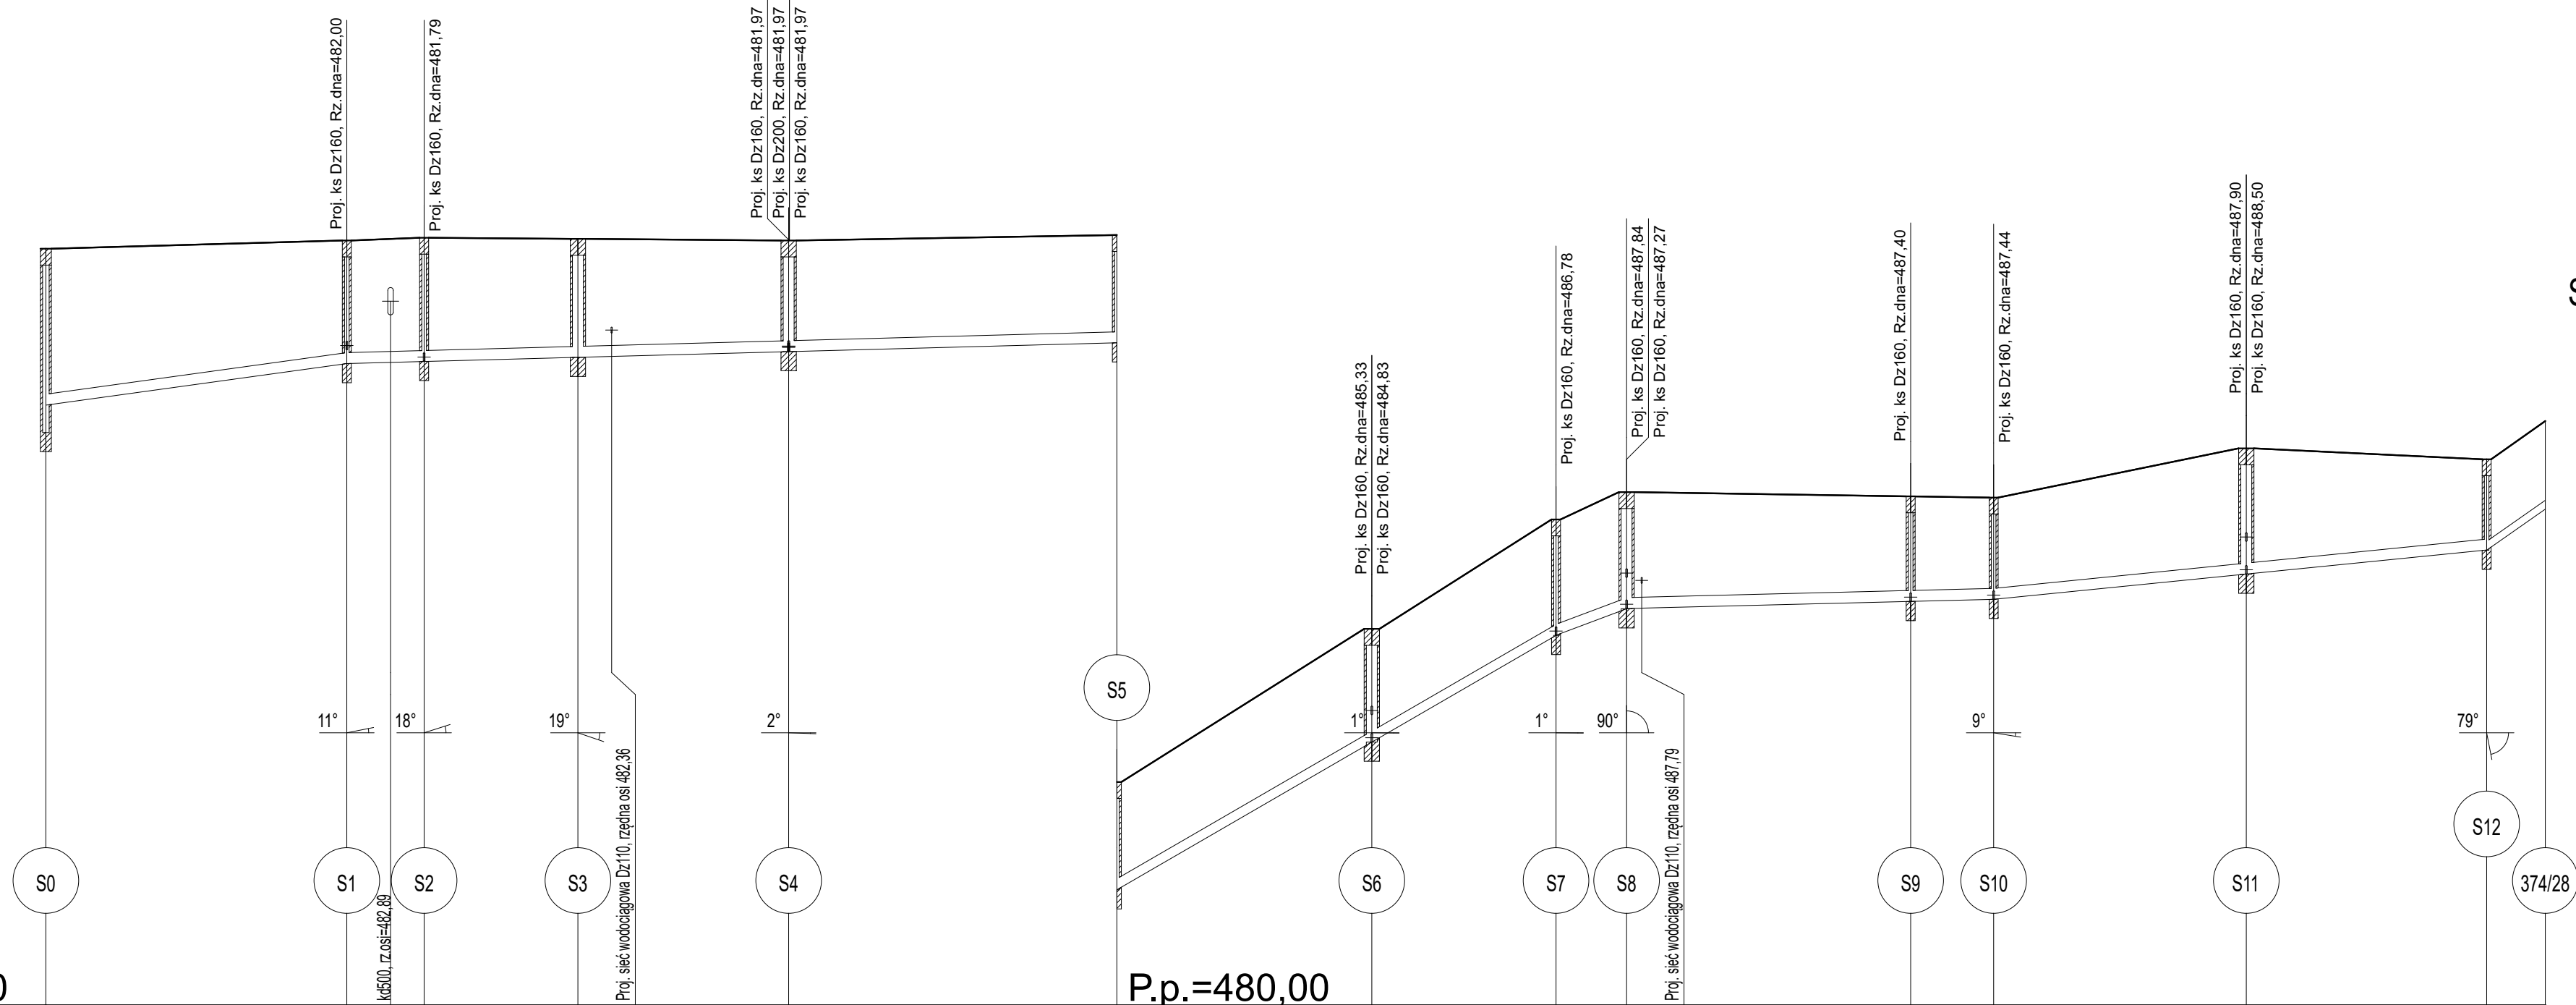

Rzędna istniejącego terenu	483,85	484,00	484,05	484,03	484,03	484,00	484,10	486,90	488,90	489,40	489,32	489,30	490,20	490,00	490,70		
Rzędna dna proj. kanału	480,99	481,75	481,79	481,86	481,88	481,97	482,13	484,83	486,78	487,27	487,40	487,44	487,90	488,34	489,09		
Zagłębienie dna od terenu istn.	2,86	2,25	2,26	2,17	2,14	2,03	1,97	2,07	2,12	2,13	1,92	1,86	2,30	1,66	1,61		
Długość odcinka	27,5	7,0	14,0	3,0	16,5	30,0	23,5	17,0	6,5	24,5	7,5	23,0	22,0	5,5			
Proj. spadek kanału, odległość	L=27,5 i=2,8 %	L=70,5 i=0,5 %				L=40,0 i=11,6 %	L=6,5 i=7,5 %	L=33,5 i=0,5 %	L=45,0 i=2,0 %	L=5,5 i=14,0 %							
Proj. średnica zewnętrzna, materiał	Dz200 PVC SN8															Dz160 PVC SN8	
Hektometr i odległości	0	27,5	31,5	34,5	48,5	51,5	68,0	98,0	1	21,5	38,0	44,5	70,5	78,0	102	23,0	28,5

Profil 2  
Skala 1:100/500

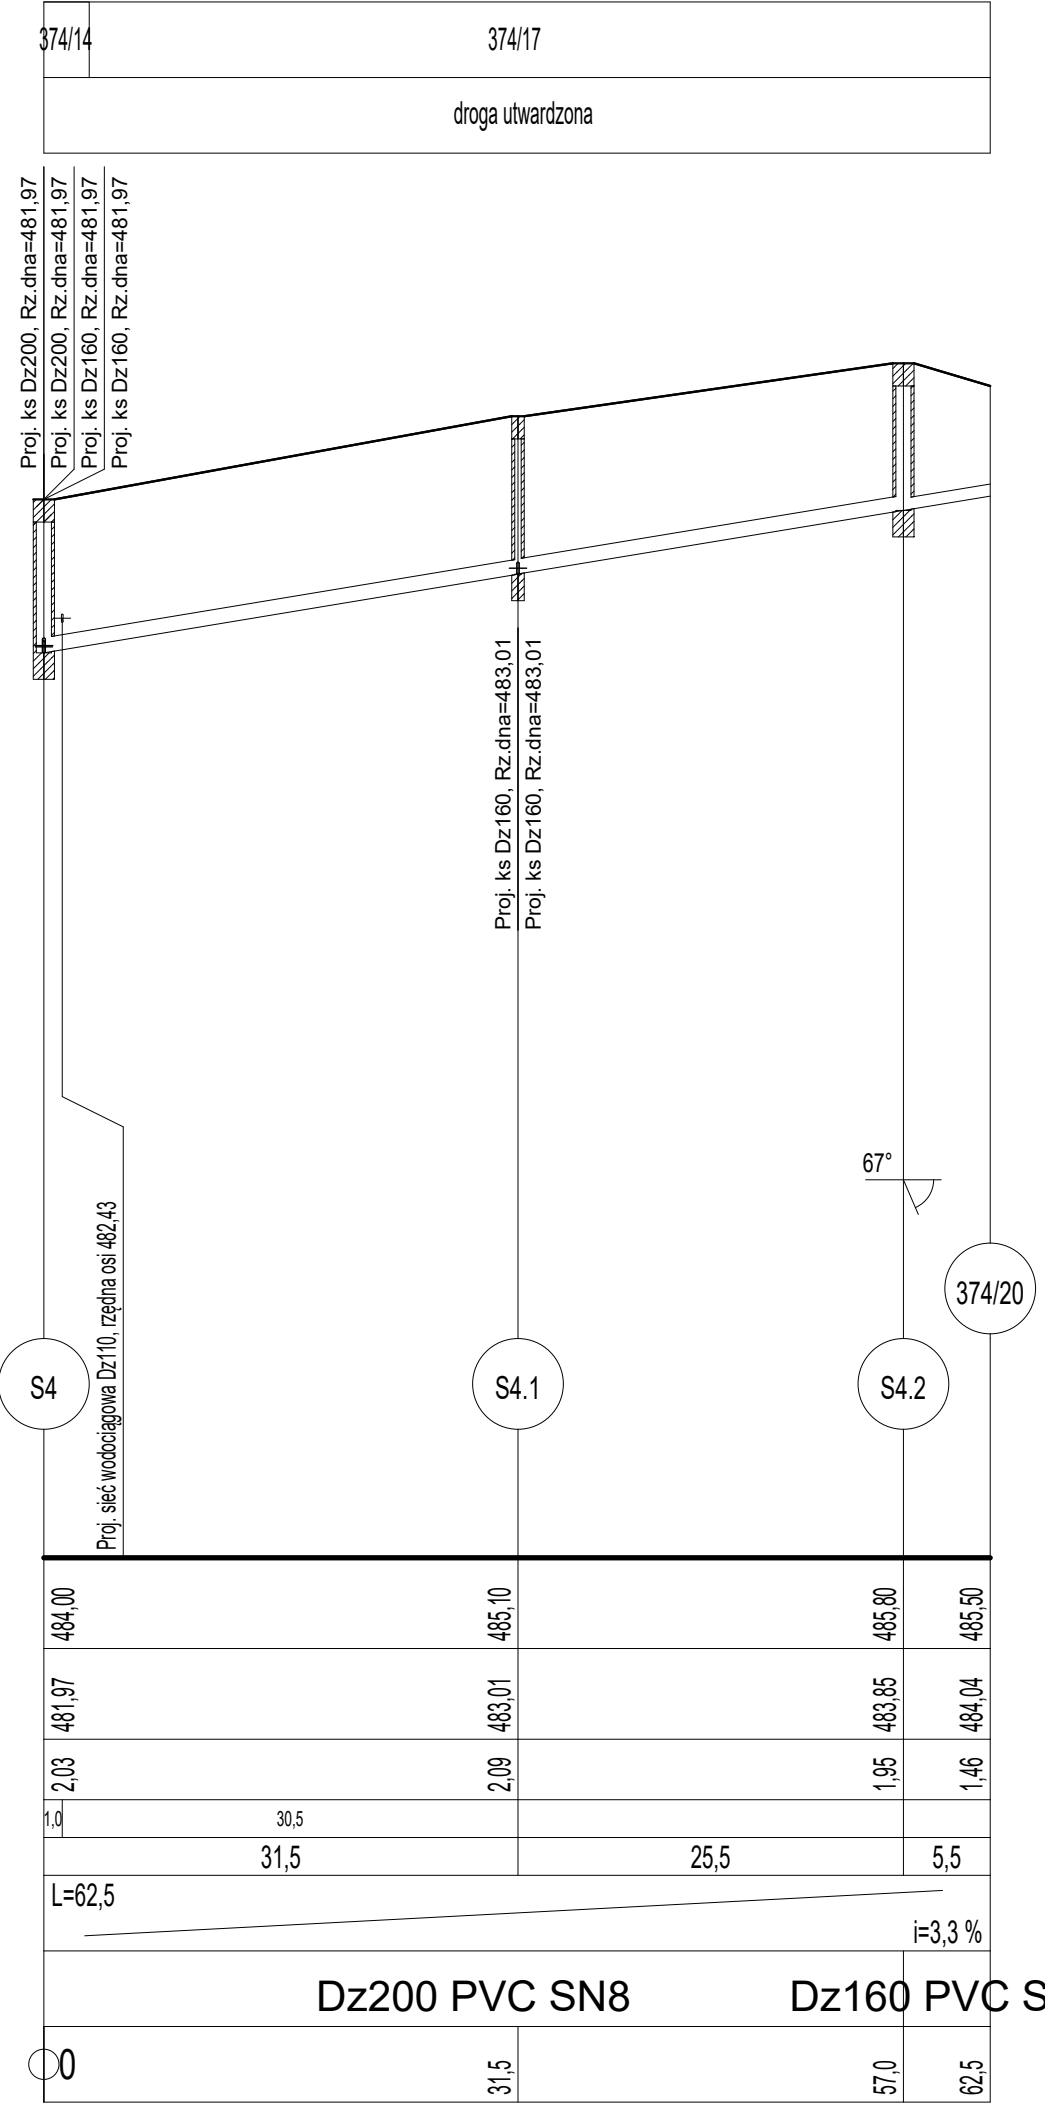

## PROFIL PODŁUŻNY SIECI KANALIZACJI SANITARNEJ

### LEGENDA:

- Projektowane studzienki kanalizacyjne z tworzywa sztucznego DN425 mm;
  - Projektowane studzienki kanalizacyjne betonowe DN1000 mm;
  - 8° Zmiana kierunku
- Uwaga:  
Głębokość osi istniejącej instalacji (np. 2tA, gł.osi=0,7) podano w przybliżeniu.

### UWAGA!:

Zagłębienie istniejącej infrastruktury podziemnej podano w przybliżeniu !  
Projektant nie ponosi odpowiedzialności za istnienie niezinventaryzowanej infrastruktury podziemnej!

<div><div>EM-PROJEKT</div><div>BIURO PROJEKTOWE</div></div>		<div>58 - 500 Jelenia Góra ul. Wolności 107 tel. biuro: (075) 647 40 32 tel. kom: 0 504 053 734 biuro@emprojekt.jgora.pl</div>	
temat : <div>BUDOWA SIECI WODOCIĄGOWEJ I KANALIZACJI SANITARNEJ</div>			
lokalizacja : <div>Kowary, ul. Czesława Miłosza, ul. Św. Anny jedn. ewid.: 020602_1, Kowary</div>			
Inwestor : <div>Karkonoski System Wodociągów i Kanalizacji ul. Robotnicza 6 58-533 Bukowiec</div>		podpis:	
Projektant : <div>inż. Jarosław Malinowski nr upraw. 594/01/DUW</div>			
Sprawdzający: <div>mgr inż. Rodryk Świerczok nr upraw. 595/01/DUW</div>		podpis:	
rysunek : <div>PROFIL PODŁUŻNY SIECI KANALIZACJI SANITARNEJ</div>		skala rys.	data :
		1:100/500	17.11.2023
		3.1	