



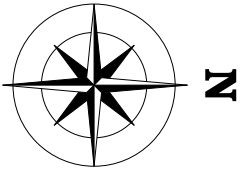

LEGENDA	
GRANICE ZAGOSPODAROWANIA TERENU	
	granica terenu objętego inwestycją
	granica pasa drogowego drogi powiatowej nr 2065 - ul. Szpitalna
	numery działek objętych inwestycją
BRANŻA DROGOWA	
	projektowana jezdnia drogi
	projektowana jezdnia zjazdów
	projektowane chodniki
	system fakturowych oznaczeń nawierzchni w rejonie przejścia dla pieszych
	pobocze drogi/zjazdu
	zieleni
	projektowana krawężń jezdní drogi
	projektowany krawężńk wyniesiony
	projektowany krawężńk obniżony
	projektowana krawężń jezdní zjazdów
	projektowany krawężńk obniżony na krawężń zjazdów
	projektowany opok obniżony na krawężń zjazdów
	projektowana krawężń pobocza drogi
	projektowana krawężń pobocza zjazdów
	projektowane obrzeże betonowe
	projektowane rowy otwarte
	projektowane rury osłonowe na istniejących śladach
	istniejące sączki melioracyjne
	istniejące sączki melioracyjne do likwidacji
	projektowane sączki melioracyjne
	istniejące zbieracze melioracyjne
	przebudowa istniejących zbierczy melioracyjnych (wymiana rury drenarskiej)
BRANŻA ELEKTRYCZNA - OŚWIETLENIE ULICZNE	
	projektowana linia kablowa oświetlenia ulicznego
	projektowane słupy oświetleniowe
	projektowane szafki elektryczne
BRANŻA SANITARNA - KANALIZACJA DESZCZOWA	
	projektowane kanały deszczowe
	projektowane studnie kanalizacji deszczowej
	projektowane wpusty uliczne

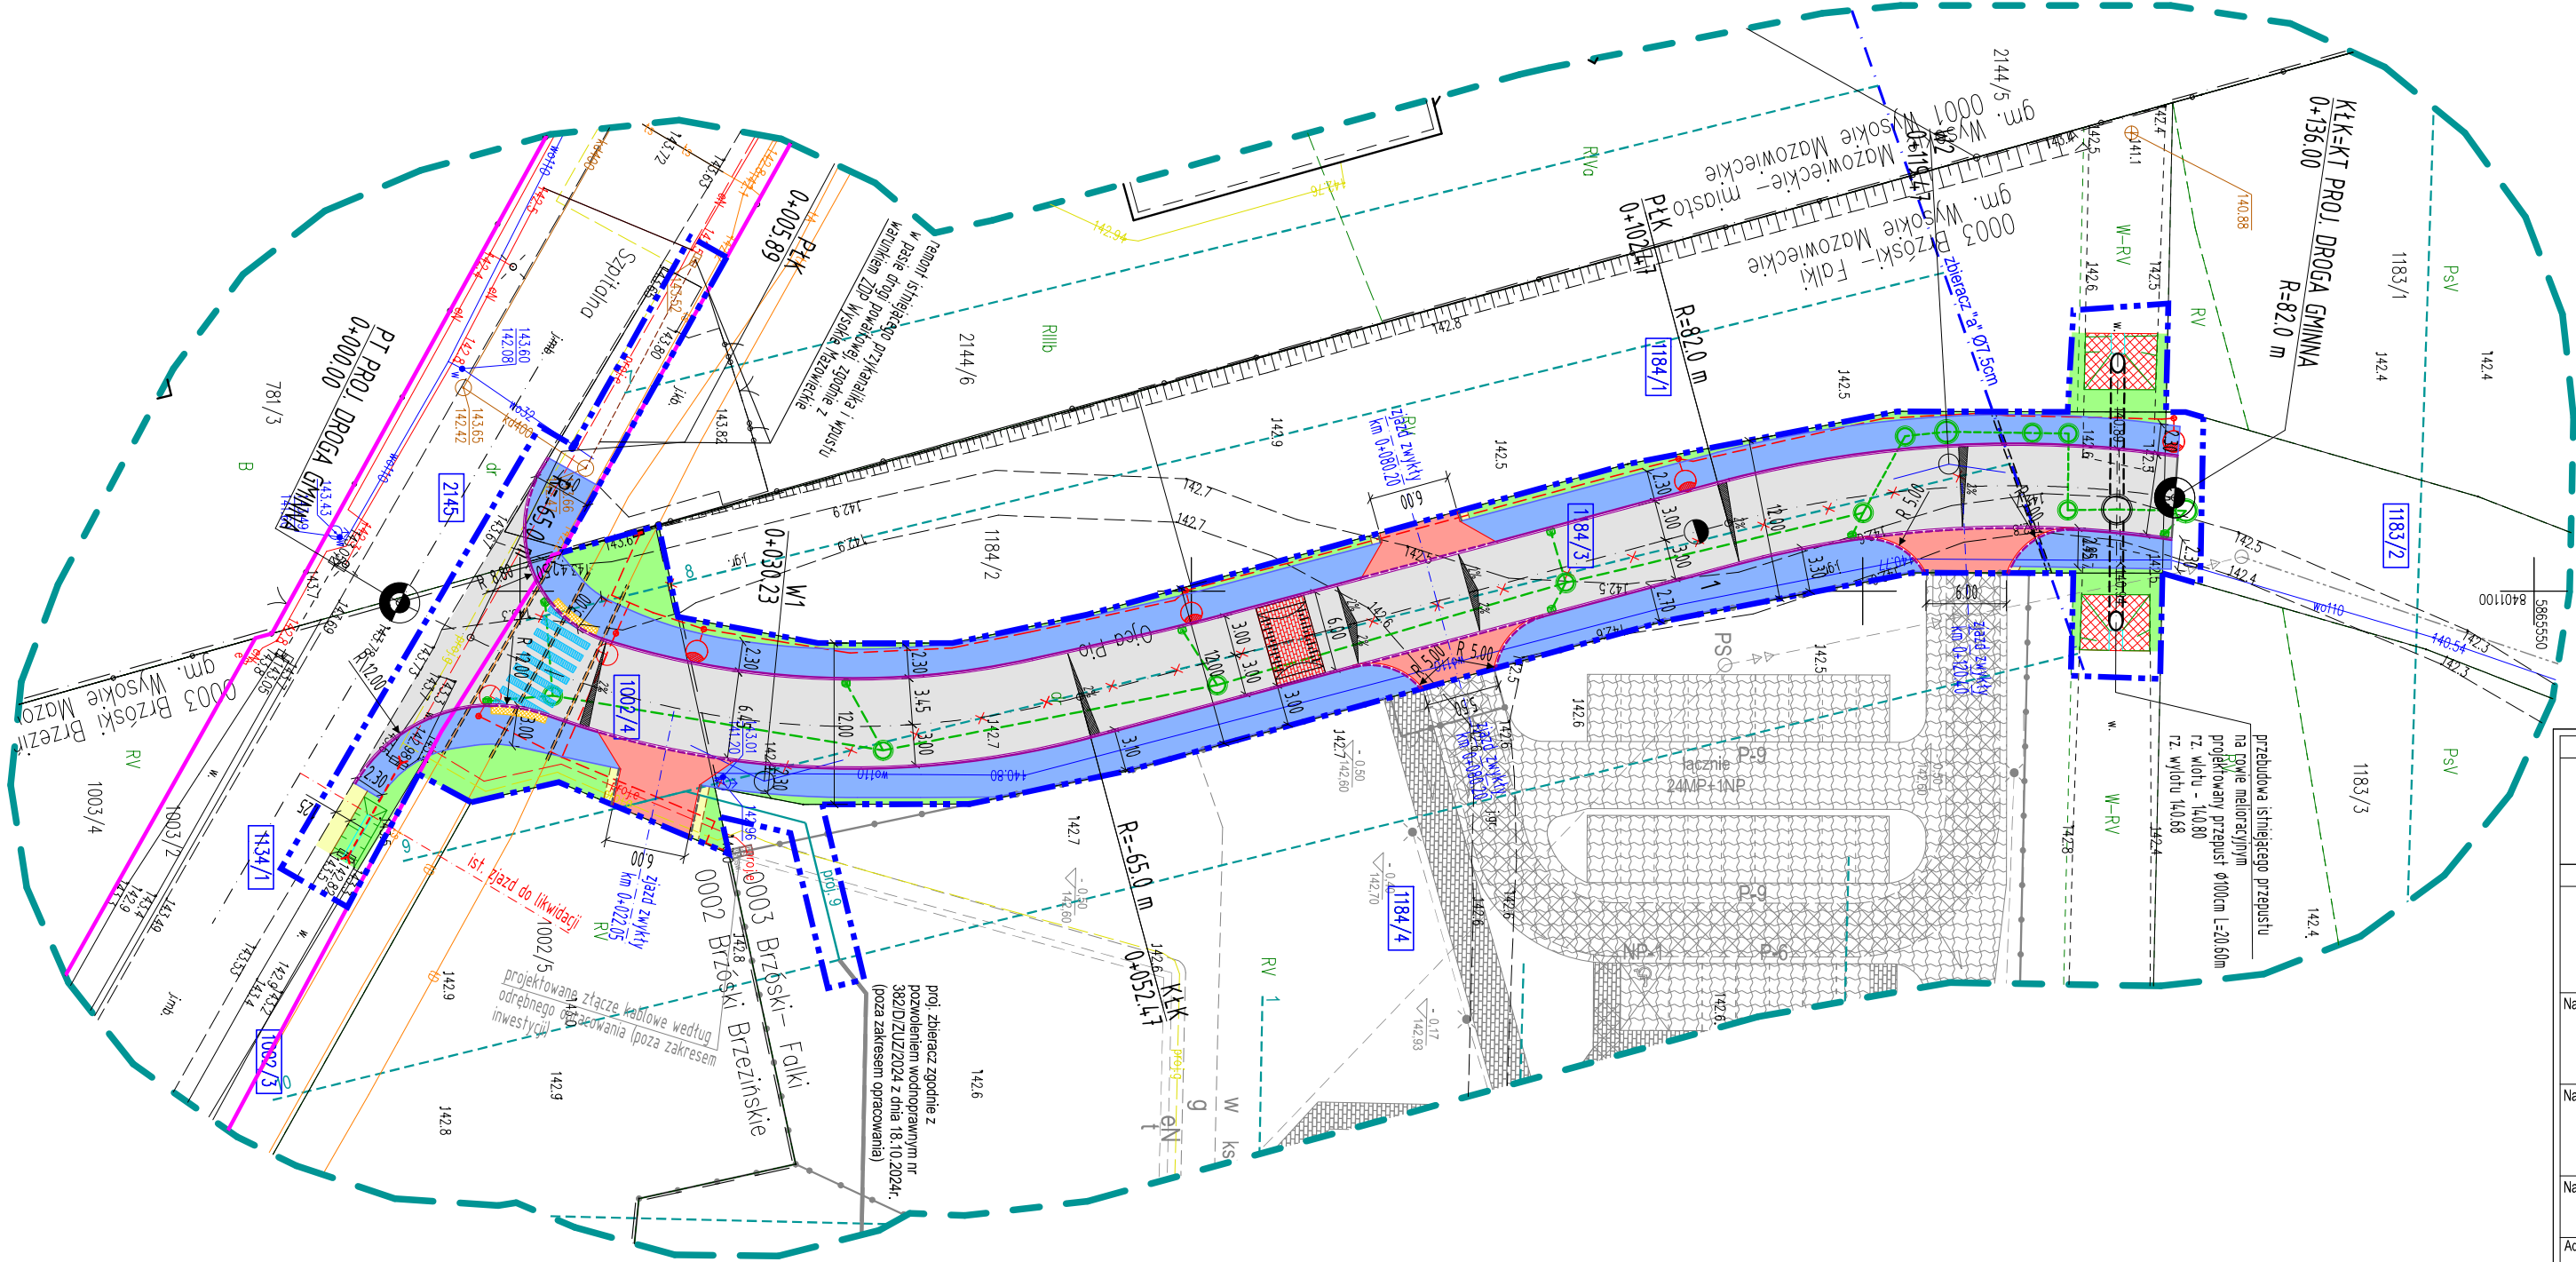

JEDNOSTKA PROJEKTOWA	
 <div>KPK PROJEKT</div>	KPK-PROJEKT Krzysztof Polakowski ul. Wyszyńskiego 3b lok. 113 18-300 Zambrów tel. 502 502 729
INWESTOR	
	GMINA WYSOKIE MAZOWIECKIE ul. Mickiewicza 1a 18-200 Wysokie Mazowieckie
Nazwa zadania inwestycyjnego:	
BUDOWA DROGI W MIEJSCOWOŚCI BRZÓSKI-FALKI	
Nazwa zamierzenia budowlanego:	
BUDOWA DROGI W MIEJSCOWOŚCI BRZÓSKI-FALKI, BRZÓSKI BRZEZIŃSKIE I WYSOKIE MAZOWIECKIE	
Nazwa obiektu budowlanego:	
DROGA WRAZ Z INFRASTRUKTURĄ TECHNICZNĄ	
Adres obiektu:	
woj. podlaskie pow.wysokomazowiecki, m. Wysokie Mazowieckie, msc. Brzozki-Falki, msc. Brzozki Brzezińskie - gm. Wysokie Mazowieckie - ul. Szpitalna	
Nazwa opracowania:	Projekt budowlany
Element projektu budowlanego:	Projekt architektoniczno-budowlany
Data:	Tytuł rysunku:
15.12.2024r.	Plan sytuacyjny Układ drogowy
Skala:	
1:500	
Zespół autorski	Imię i nazwisko
	Nr uprawnień/Specialność
BRANŻA DROGOWA	
Projektant	mgr inż. Krzysztof Polakowski
Projektant sprawdzający	mgr inż. Andrzej Czapski