


UWAGI:  
\* szerokość jezdni z uwzględnieniem poszerzenia na łuku według planu sytuacyjnego  
\*\* kierunek i wartość spadku poprzecznego według planu sytuacyjnego

PRZEKRÓJ NORMALNY NR 3  
przekrój z rowem wzdłuż ul. Szpitalnej  
(odtworzenie rowu po likwidacji zjazdu)

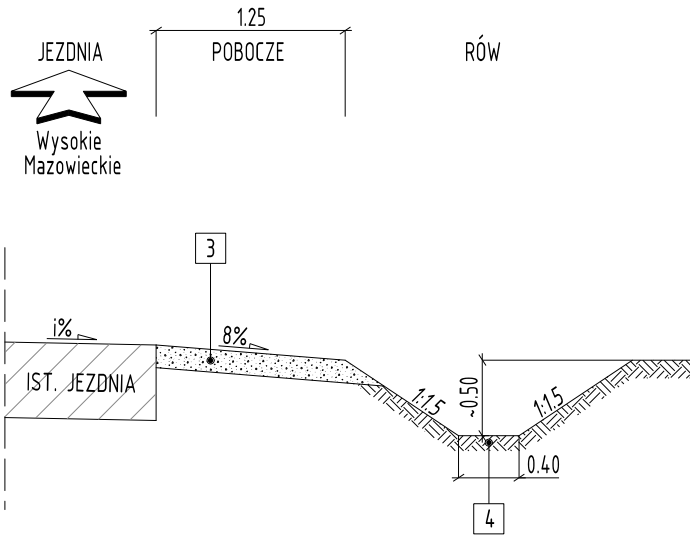

## KONSTRUKCJA NAWIERZCHNI



JEZDIA DROGI (KR1)	
4cm	WARSTWA ŚCIERAŁNA AC 11S
5cm	WARSTWA WIĄZĄCA AC 16W
22cm	PODBUDOWA ZASADNICZA Z MIESZANKI NIEZWIĄZANEJ Z KRUSZYWEM C50/30(0/31,5)
20cm	WARSTWA MROZOCHRONNA Z MIESZANKI ZWIĄZANEJ CEMENTEM C15/2.0
25cm	WARSTWA ULEPSZONEGO PODŁOŻA Z MIESZANKI NIEZWIĄZANEJ LUB GRUNTU NIEWYSADZINOWEGO O CBR≥20% PODŁOŻE GRUNTOWE G4

CHODNIK	
8cm	KOSTKA BETONOWA
4cm	PODSYPKA CEMENTOWO-PIASKOWA 1:4
15cm	PODBUDOWA ZASADNICZA Z MIESZANKI NIEZWIĄZANEJ Z KRUSZYWEM C50/30(0/31,5)

Uwaga:  
W konstrukcji chodnika w granicach pasa drogowego ul. Szpitalnej, należy pod podbudową zasadniczą wbudować dodatkowo warstwę ulepszone podłoże z mieszanki związanej cementem C 15/2.0 gr. 10cm

## ELEMENTY ULICZNE I WYKOŃCZENIOWE

1	KRAWĘŻNIK BETONOWY 15x30cm ŁAWA Z BETONU C12/15
2	OBRZEŻE BETONOWE 8x30cm ŁAWA Z BETONU C12/15
3	POBOCZE Z MIESZANKI NIEZWIĄZANEJ Z KRUSZYWEM C50/30(0/31,5) gr. 15cm
4	HUMUSOWANIE gr. 10cm I OBSIANIE MIESZANKĄ TRAW

JEDNOSTKA PROJEKTOWA			
		<b>KPK-PROJEKT</b> Krzysztof Polakowski ul. Wyszyńskiego 3b lok. 113 18-300 Zambrów tel. 502 502 729	
INWESTOR			
		<b>GMINA WYSOKIE MAZOWIECKIE</b> ul. Mickiewicza 1a 18-200 Wysokie Mazowieckie	
Nazwa zadania inwestycyjnego:			
BUDOWA DROGI W MIEJSCOWOŚCI BRZÓSKI-FALKI			
Nazwa zamierzenia budowlanego:			
BUDOWA DROGI W MIEJSCOWOŚCI BRZÓSKI-FALKI, BRZÓSKI BRZEZIŃSKIE I WYSOKIE MAZOWIECKIE			
Nazwa obiektu budowlanego:			
DROGA WRAZ Z INFRASTRUKTURĄ TECHNICZNĄ			
Adres obiektu: woj. podlaskie pow.wysokomazowiecki, m. Wysokie Mazowieckie, msc. Brzóska-Falki, msc. Brzóska Brzezińskie - gm. Wysokie Mazowieckie - ul. Szpitalna			
Nazwa opracowania:		Branża:	
PROJEKT BUDOWLANY		DROGOWA	
Element projektu budowlanego:		PROJEKT ARCHITEKTONICZNO-BUDOWLANY	
Data: 15.12.2024r.	Tytuł rysunku:  Przekoroje normlane	Nr rys.:  3	Nr str.:  37
Skala 1:50		Nr ark. Ilość ark.: 1/1	
Zespół autorski	Imię i nazwisko	Nr uprawnień/Specialność	Podpis
BRANŻA DROGOWA			
Projektant	mgr inż. Krzysztof Polakowski	MAZ/0042/POOD/13 uprawnienia budowlane do projektowania bez ograniczeń w specjalności drogowej	
Projektant sprawdzający	mgr inż. Andrzej Czapski	497/66 upr. bud. do projektowania i kierowania robotami budowlanymi bez ograniczeń, w zakresie drogowych obiektów budowlanych	