



Nr uzgodnienia 2411260063/TTDSI/APS01, dnia 03.12.2024r

- Przy skrzyżowaniach i zbliżeniach do 1 m od osi istniejącej infrastruktury telekomunikacyjnej prace prowadzić ręcznie z zachowaniem szczególnej ostrożności zgodnie z obowiązującymi normami i przepisami techniczno-budowlanymi pod nadzorem właścicielem przedsięwzięcia Orange Polska.
- Przed planowanym rozpoczęciem robót należy wystąpić z wnioskiem o realizację nadzoru właścicielskiego wg zasad pracy na infrastrukturze Orange Polska podanych na stronie internetowej www.orange.pl/wniosek nadzor
- Każde wejście na infrastrukturę własności Orange Polska bez zezwolenia w/w wniosku, będzie traktowane jako nielegalne i zgłaszane do organów ścigania oraz Państwowego Inspektora Nadzoru Budowlanego z wszelkimi tego konsekwencjami
- W przypadku nie zastosowania się do w/w uwag całość kosztów związanych z usunięciem ewentualnych awarii oraz zabezpieczeniem istniejących urządzeń telekomunikacyjnych poniesie inwestor (Wykonawca).

Uzgodnienie jest ważne przez 12 miesięcy.

Uwagi: w skrzyżowaniu z osią jezdni zabezpieczyć sieć teletechniczną turami dwudzielnymi osłonowymi na całej szerokości jezdni.

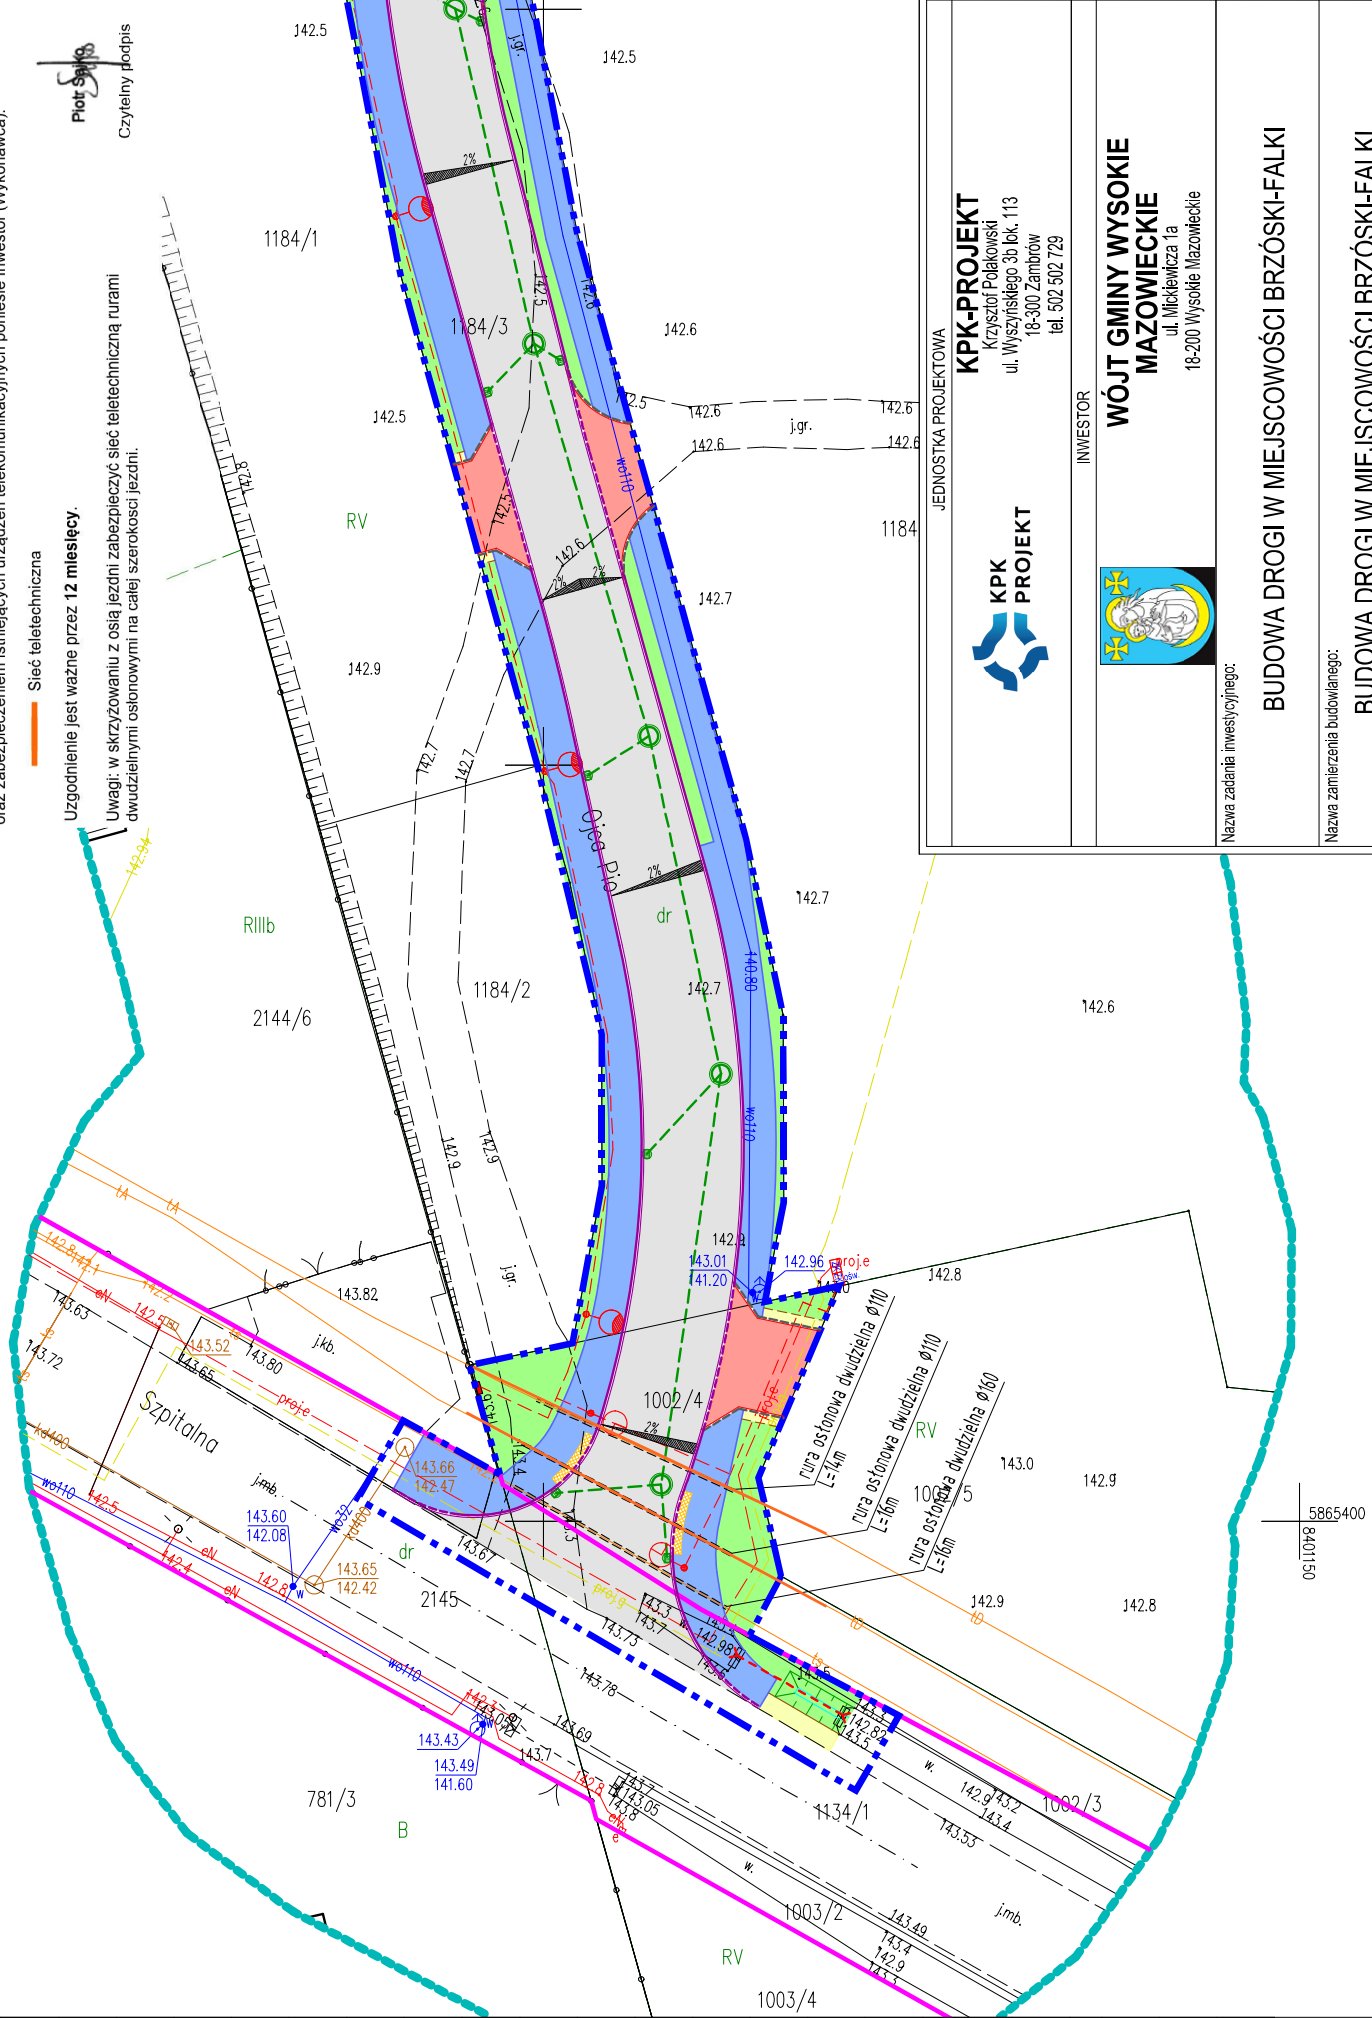

JEDNOSTKA PROJEKTOWA		<div><div>KPK PROJEKT</div><div>KPK-PROJEKT Krzysztof Polakowski ul. Wyszyńskiego 30 lok. 113 18-200 Zambrow tel. 502 502 729</div></div>	
INWESTOR		<div><div></div><div>WÓJT GMINY WYSOKIE MAZOWIECKIE ul. Mickiewicza 1a 18-200 Wysokie Mazowieckie</div></div>	
Nazwa zadania inwestycyjnego:		BUDOWA DRUGI W MIEJSCOWOŚCI BRZÓSKI-FALKI	
Nazwa zamierzenia budowlanego:		BUDOWA DRUGI W MIEJSCOWOŚCI BRZÓSKI-FALKI, BRZÓSKI BRZEZIŃSKIE I WYSOKIE MAZOWIECKIE	
Nazwa obiektu budowlanego:		DROGA WRAZ Z INFRASTRUKTURĄ TECHNICZNĄ	
Adres obiektu:		woj. podlaskie pow.wysokomazowiecki m. Wysokie Mazowieckie, msc. Brzósł-Falki, msc. Brzósł Brzezińskie - gm. Wysokie Mazowieckie - ul. Szpitalna	
Nazwa opracowania:		Branża: PROJEKT WYKONAWCZY DROGOWA	
Część:		TOM 1 ROBOTY DROGOWE	
Data:		Tytuł rysunku: Plan sytuacyjny	
Skala:		Nr rys.: 1 Nr ark. /liczba ark.: 1/1	
Zespół autorski		Imię i nazwisko Nr uprawnień/Specialność BRANŻA DROGOWA	
Projektant		mgr inż. Krzysztof Polakowski MAZ0042/POOD/13 uprawnienia budowlane do projektowania bez ograniczeń w specjalności drogowej	