


PRZEKROJE KONSTRUKCYJNE PRZEPUSTU NA ROWIE MELIORACYJNYM


skala 1:50

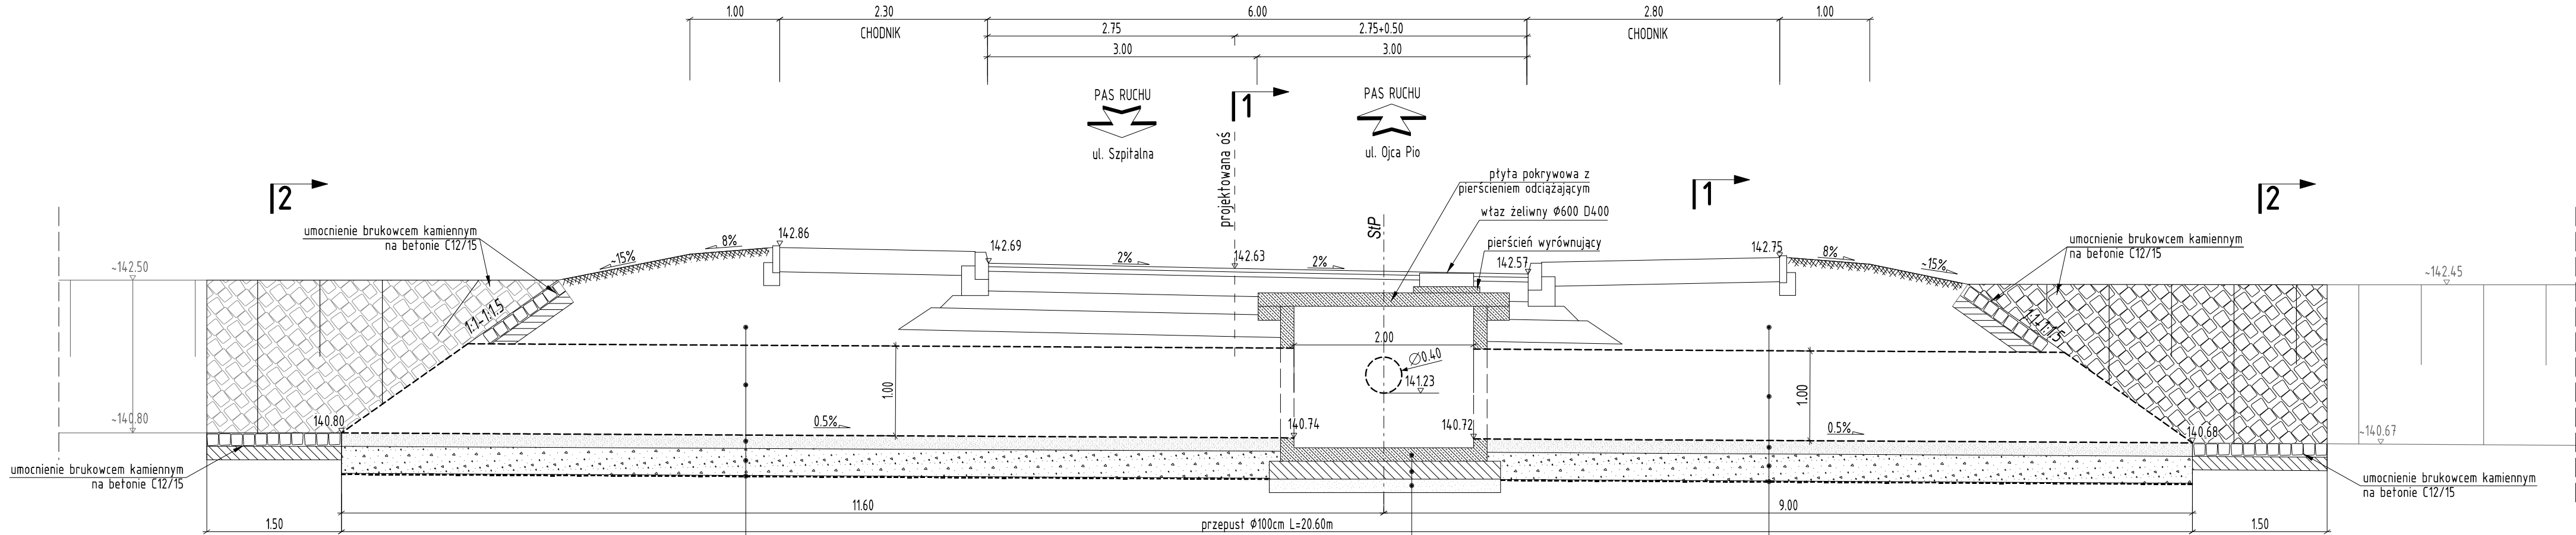


zasyпка przepustu- kruszywo mrozoodporne
żwir, pospółki, mieszanki żwirowe o gran.
0-32mm
przepust HDPE Ø100cm
podsypka gr. 15cm
fundament kruszowy gr. 30cm
geotkanina

studnia z kręgów betonowych z dennicą
monolityczną DN2000 (ze stopaniami złączowymi)
beton C12/15 gr. 20cm
podsypka piaskowo-żwirowa gr. 15cm

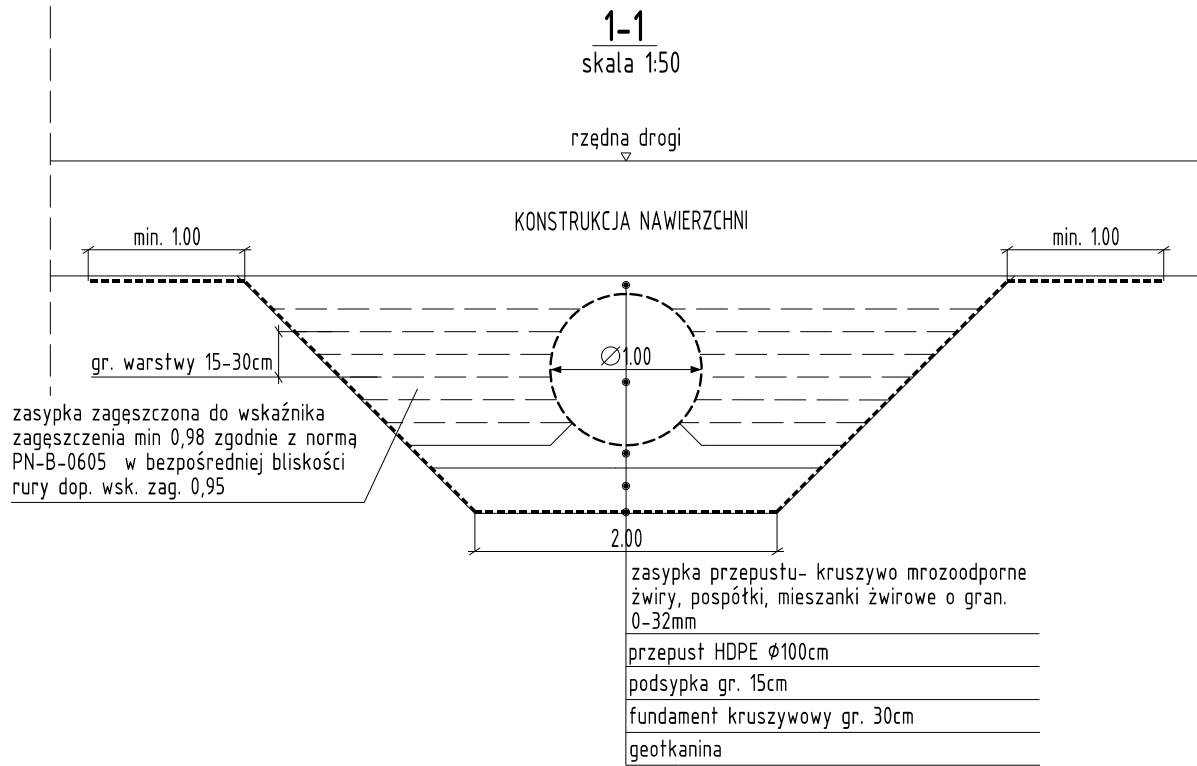

zasyпка przepustu- kruszywo mrozoodporne
żwir, pospółki, mieszanki żwirowe o gran.
0-32mm
przepust HDPE Ø100cm
podsypka gr. 15cm
fundament kruszowy gr. 30cm
geotkanina

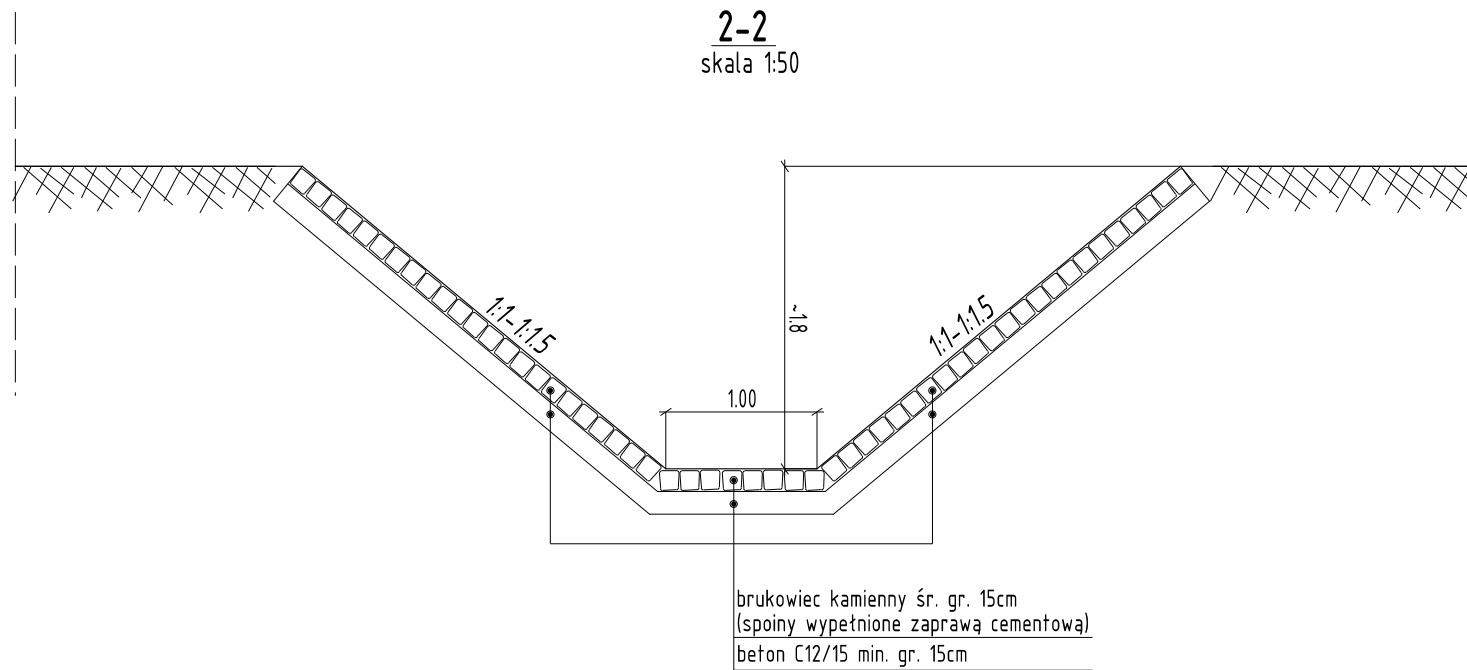

zasyпка przepustu- kruszywo mrozoodporne
żwir, pospółki, mieszanki żwirowe o gran.
0-32mm
przepust HDPE Ø100cm
podsypka gr. 15cm
fundament kruszowy gr. 30cm
geotkanina



brukowiec kamienny śr. gr. 15cm
(spoiny wypełnione zaprawą cementową)
beton C12/15 min. gr. 15cm

JEDNOSTKA PROJEKTOWA			
		KPK-PROJEKT Krzysztof Polakowski ul. Wyszyńskiego 3b lok. 113 18-300 Zambrow tel. 502 502 729	
INWESTOR			
		GMINA WYSOKIE MAZOWIECKIE ul. Mickiewicza 1a 18-200 Wysokie Mazowieckie	
Nazwa zadania inwestycyjnego:			
BUDOWA DROGI W MIEJSCOWOŚCI BRZÓSKI-FALKI			
Nazwa zamierzenia budowlanego:			
BUDOWA DROGI W MIEJSCOWOŚCI BRZÓSKI-FALKI, BRZÓSKI BRZEZIŃSKIE I WYSOKIE MAZOWIECKIE			
Nazwa obiektu budowlanego:			
DROGA WRAZ Z INFRASTRUKTURĄ TECHNICZNĄ			
Adres obiektu:			
woj. podlaskie pow.wysokomazowiecki, m. Wysokie Mazowieckie, msc. Brzóska-Falki, msc. Brzóska Brzezińskie - gm. Wysokie Mazowieckie - ul. Szpitalna			
Nazwa opracowania:		Branża:	
PROJEKT TECHNICZNY		DROGOWA	
Nazwa oraz numer tomu/liczba wszystkich tomów:			
TOM 1/4 ROBOTY DROGOWE			
Data:	Tytuł rysunku:	Nr rys.:	Nr str.:
15.12.2024r.	Przekroje konstrukcyjne przepustu na rowie melioracyjnym	6	28
Skala:			
1:50		Nr ark. ilość ark.: 1/1	
Zespół autorski	Imię i nazwisko	Nr uprawnień/Specialność	Podpis
BRANŻA DROGOWA			
Projektant	mgr inż. Krzysztof Polakowski	MAZ/0042/POOD/13 uprawnienia budowlane do projektowania bez ograniczeń w specjalności drogowej	
Projektant sprawdzający	mgr inż. Andrzej Czapski	497/66 ust. bud. do projektowania i kierowania robotami budowlanymi bez ograniczeń, w zakresie drogowych obiektów budowlanych	