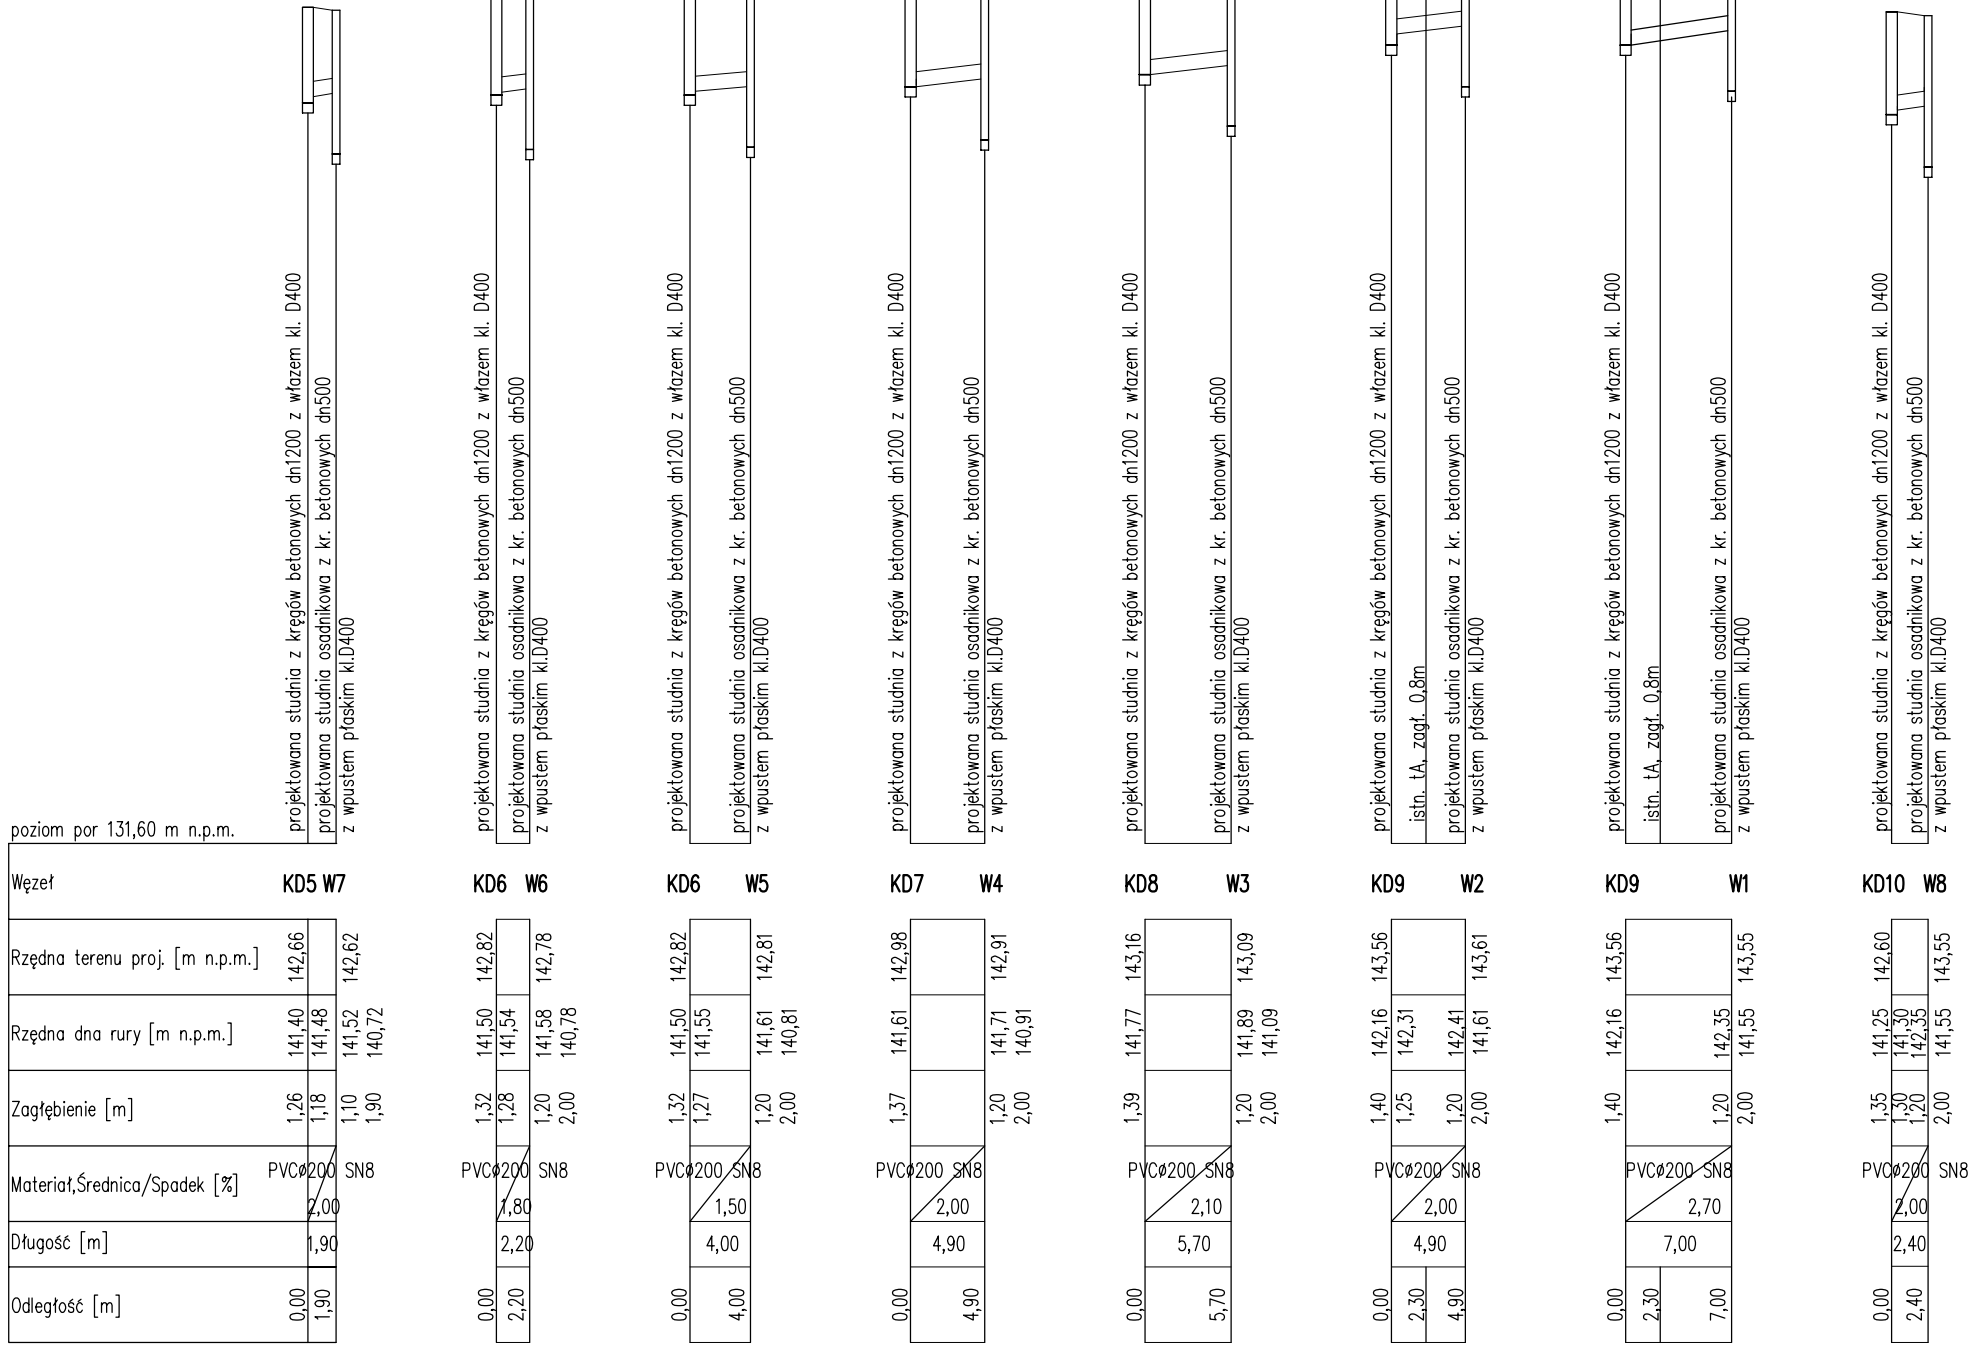

JEDNOSTKA PROJEKTOWA

KPK PROJEKT

KPK-PROJEKT
Krzysztof Polakowski
ul. Wyszyńskiego 3b lok. 113
18-300 Zambrów
tel. 502 502 729

INWESTOR

GMINA WYSOKIE MAZOWIECKIE
ul. Mickiewicza 1a
18-200 Wysokie Mazowieckie

Nazwa zadania inwestycyjnego:

BUDOWA DROGI W MIEJSCOWOŚCI BRZÓSKI-FALKI

Nazwa zamierzenia budowlanego:

BUDOWA DROGI W MIEJSCOWOŚCI BRZÓSKI-FALKI, BRZÓSKI BRZEZIŃSKIE I WYSOKIE MAZOWIECKIE

Nazwa obiektu budowlanego:

DROGA WRAZ Z INFRASTRUKTURĄ TECHNICZNĄ

Adres obiektu:

woj. podlaskie pow.wysokomazowiecki, m. Wysokie Mazowieckie, msc. Brzóski-Falki, msc. Brzóski Brzezińskie - gm. Wysokie Mazowieckie - ul. Szpitalna

Stadium: PROJEKT TECHNICZNY	Branża: SANITARNA
Nazwa oraz numer tomu/liczba wszystkich tomów: TOM 2/4 KANALIZACJA DESZCZOWA	
Data: 15.12.2024r.	Tytuł rysunku: Profil podłużny przykanalików kanalizacji deszczowej
Skala 1:500/100	Nr rys.: 3 / Nr ark./Ilość ark.: 1/1 / Nr str.:

Zespół autorski	Imię i nazwisko	Nr uprawnień/Specjalność	Podpis
BRANŻA SANITARNA			
Projektant	mgr inż. Michał Markowski	PDL/0115/POOS/11 upr. bud. do projektowania bez ograniczeń w spec. instalacyjnej w zakresie sieci, instalacji i urządzeń cieplnych, wentylacyjnych, gazowych, wodociągowych i kanalizacyjnych	
Projektant sprawdzający	mgr Inż. Robert Dąbrowski	PDL/0045/POOS/14 upr. bud. do projektowania bez ograniczeń w spec. instalacyjnej w zakresie sieci, instalacji i urządzeń cieplnych, wentylacyjnych, gazowych, wodociągowych i kanalizacyjnych	