LEGENDA

GRANICE ZAGOSPODAROWANIA TERENU

- granica terenu objętego inwestycją
- granica pasa drogowego drogi powiatowej nr 2065 - ul. Szpitalna
- 1134/1 — numery działek objętych inwestycją

BRANŻA DROGOWA

- projektowana jezdnia drogi
- projektowana jezdnia zjazdów
- projektowane chodniki
- system fakturowych oznaczeń nawierzchni w rejonie przejścia dla pieszych
- pobocze drogi/zjazdu
- zieleń
- projektowana krawędź jezdni drogi
- projektowany krawężnik wyniesiony
- projektowany krawężnik obniżony
- projektowana krawędź jezdni zjazdów
- projektowany krawężnik obniżony na krawędzi zjazdów
- projektowany opornik obniżony na krawędzi zjazdów
- projektowana krawędź pobocza drogi
- projektowana krawędź pobocza zjazdów
- projektowane obrzeże betonowe
- projektowane rowy otwarte
- projektowane rury osłonowe na istniejących sieciach
- istniejące sączki melioracyjne
- istniejące sączki melioracyjne do likwidacji
- projektowane sączki melioracyjne
- istniejące zbieracze melioracyjne
- przebudowa istniejących zbierczy melioracyjnych (wymiana rury drenarskiej)

BRANŻA ELEKTRYCZNA - OŚWIETLENIE ULICZNE

- projektowana linia kablowa oświetlenia ulicznego
- projektowane słupy oświetleniowe
- projektowane szafki elektryczne

BRANŻA SANITARNA - KANALIZACJA DESZCZOWA

- projektowane kanały deszczowe
- projektowane studnie kanalizacji deszczowej
- projektowane wpusty uliczne

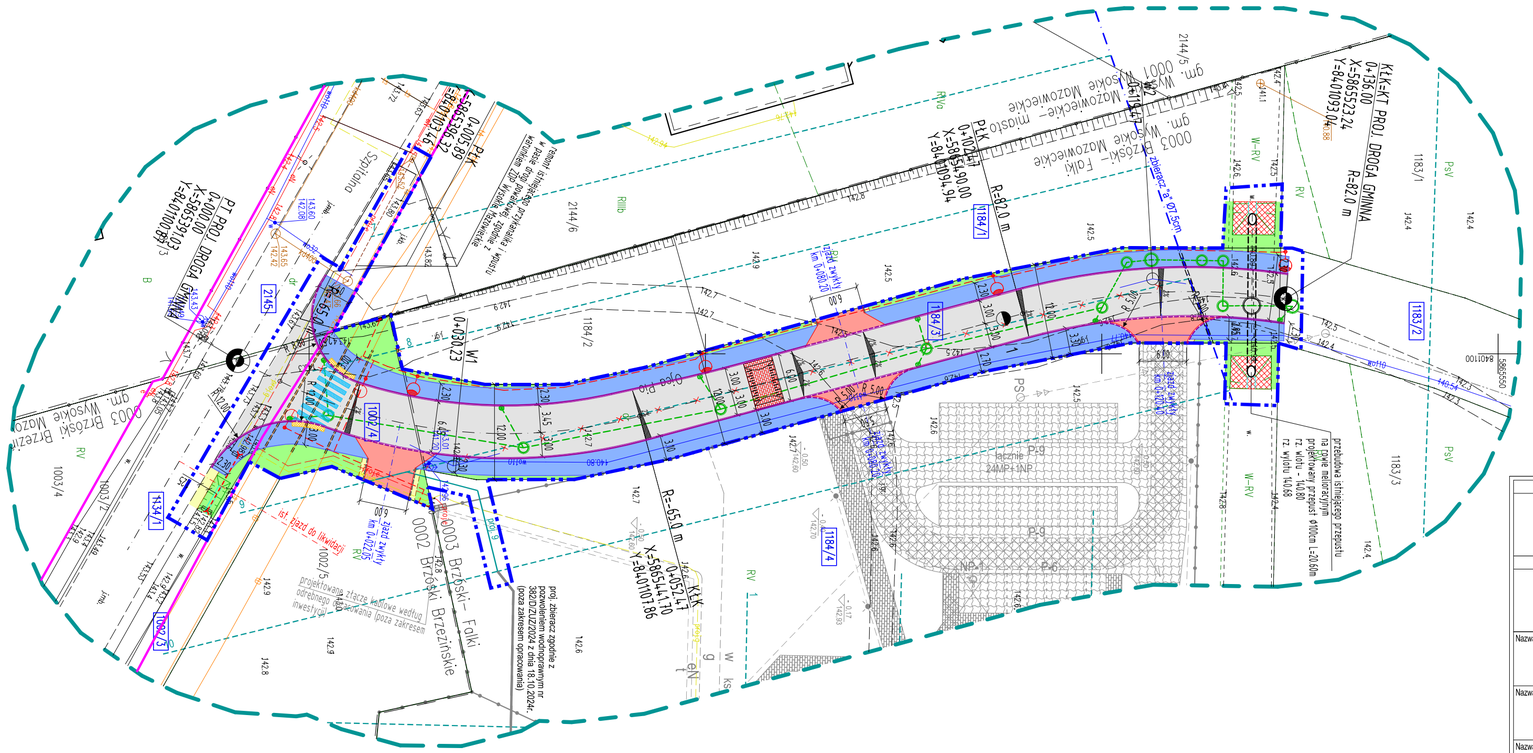
N
PKM=KT PROJ DROGA GMINNA
0+136.00
X=5865523.24
Y=840109.04
R=82.0 m
PŁK
0+102.98
X=5865490.00
Y=840104.94
R=80.0 m
PKM=KT PROJ DROGA GMINNA
0+000.00
X=5865910.23
Y=840100.89
0+050.23
0+055.89
X=5865944.37
Y=840053.15
R=55.0 m
R=55.0 m
0+030.23
X=5865941.70
Y=840110.86
0003 Brzóski-Folki
0002 Brzóski Brzezińskie
0003 Brzóski-Folki
gm. Wysokie Mazowieckie
Szpitalna
ul. Szpitalna
Rów
Rurociąg kanalizacji deszczowej
Rurociąg kanalizacji deszczowej
Rurociąg kanalizacji deszczowej