
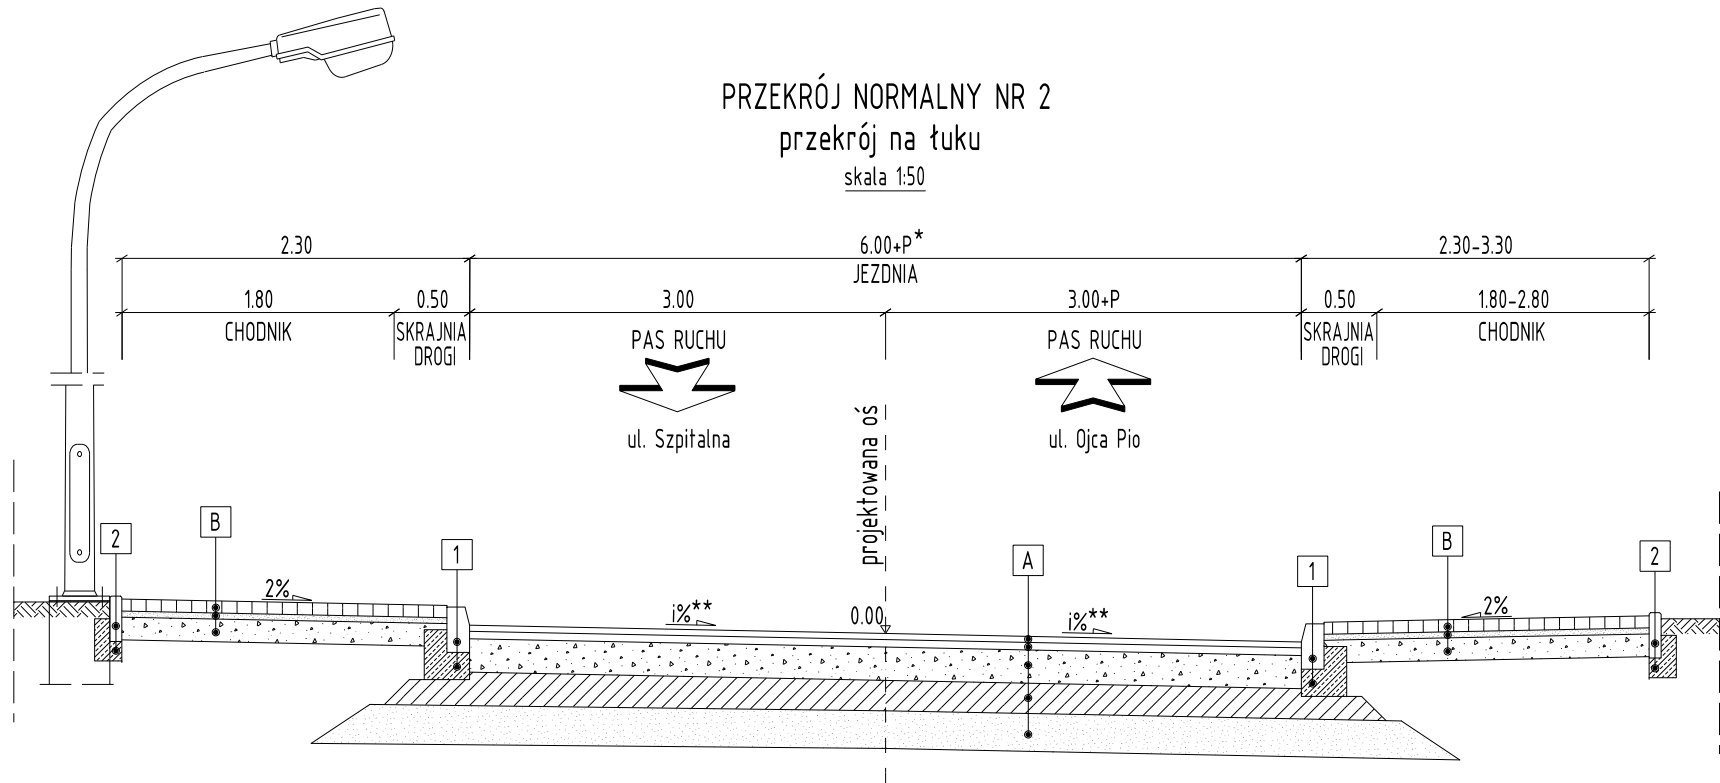


PRZEKRÓJ NORMALNY NR 3
przekrój z rowem wzdłuż ul. Szpitalnej
(odtworzenie rowu po likwidacji zjazdu)

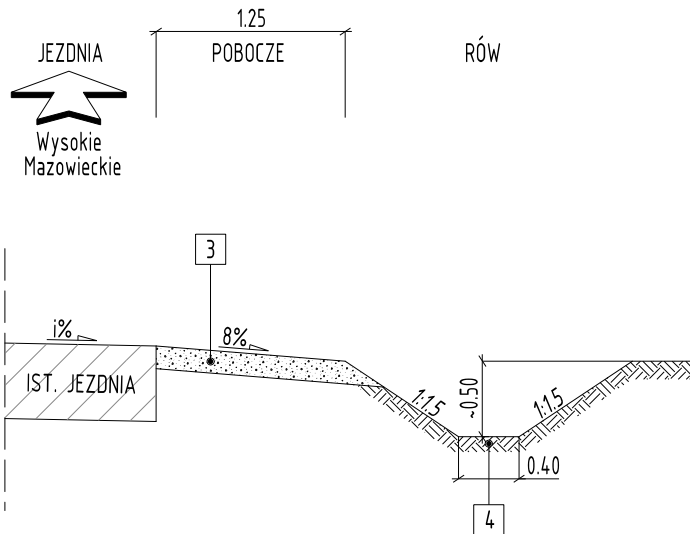

UWAGI:
* szerokość jezdni z uwzględnieniem poszerzenia na łuku według planu sytuacyjnego
** kierunek i wartość spadku poprzecznego według planu sytuacyjnego

KONSTRUKCJA NAWIERZCHNI

JEZDNIA DROGI (KR1)	
4cm	WARSTWA ŚCIERALNA AC 11S
5cm	WARSTWA WIĄŻĄCA AC 16W
22cm	PODBUDOWA ZASADNICZA Z MIESZANKI NIEZWIĄZANEJ Z KRUSZYWEM C50/30(0/31,5)
20cm	WARSTWA MROZOCHRONNA Z MIESZANKI ZWIĄZANEJ CEMENTEM C15/2.0
25cm	WARSTWA ULEPSZONEGO PODŁOŻA Z MIESZANKI NIEZWIĄZANEJ LUB GRUNTU NIEWYSADZINOWEGO O CBR≥20% PODŁOŻE GRUNTOWE G4

CHODNIK	
8cm	KOSTKA BETONOWA
4cm	PODSYPKA CEMENTOWO-PIASKOWA 1:4
15cm	PODBUDOWA ZASADNICZA Z MIESZANKI NIEZWIĄZANEJ Z KRUSZYWEM C50/30(0/31,5)

Uwaga:
W konstrukcji chodnika w granicach pasa drogowego ul. Szpitalnej, należy pod podbudowazasadniczą wbudować dodatkowo warstwę ulepszzonego podłoża z mieszanki związanej cementem C 15/2.0 gr. 10cm.

ELEMENTY ULICZNE I WYKOŃCZENIOWE

1	KRAWĘŻNIK BETONOWY 15x30cm ŁAWA Z BETONU C12/15
2	OBREŻE BETONOWE 8x30cm ŁAWA Z BETONU C12/15
3	POBOCZE Z MIESZANKI NIEZWIĄZANEJ Z KRUSZYWEM C50/30(0/31,5) gr. 15cm
4	HUMUSOWANIE gr. 10cm I OBSIANIE MIESZANKĄ TRAW

JEDNOSTKA PROJEKTOWA			
		KPK-PROJEKT Krzysztof Polakowski ul. Wyszyńskiego 3b lok. 113 18-300 Zambrów tel. 502 502 729	
INWESTOR			
		WÓJT GMINY WYSOKIE MAZOWIECKIE ul. Mickiewicza 1a 18-200 Wysokie Mazowieckie	
Nazwa zadania inwestycyjnego:			
BUDOWA DROGI W MIEJSCOWOŚCI BRZÓSKI-FALKI			
Nazwa zamierzenia budowlanego:			
BUDOWA DROGI W MIEJSCOWOŚCI BRZÓSKI-FALKI, BRZÓSKI BRZEZIŃSKIE I WYSOKIE MAZOWIECKIE			
Nazwa obiektu budowlanego:			
DROGA WRAZ Z INFRASTRUKTURĄ TECHNICZNĄ			
Adres obiektu:			
woj. podlaskie pow.wysokomazowiecki, m. Wysokie Mazowieckie, msc. Brzóska-Falki, msc. Brzóska Brzezińska - gm. Wysokie Mazowieckie - ul. Szpitalna			
Nazwa opracowania:		Branża:	
PROJEKT WYKONAWCZY		DROGOWA	
Część:		TOM 1 ROBOTY DROGOWE	
Data:	15.12.2024r.	Tytuł rysunku:	Przekroje normlane
Skala:	1:50	Nr rys.:	3
Zespół autorski		Imię i nazwisko	Nr ark.:
BRANŻA DROGOWA		Podpis	1/1
Projektant		mgr inż. Krzysztof Polakowski	MAZ/0042/POOD/13 uprawnienia budowlane do projektowania bez ograniczeń w specjalności drogowej